


**LEGENDA - SINALIZAÇÃO VERTICAL**

- R-1 PLACA DE TRANSITO R-1
- R-25d PLACA DE TRANSITO R-25d
- R-28 PLACA DE TRANSITO R-28
- PLACA DE NOME DE RUA

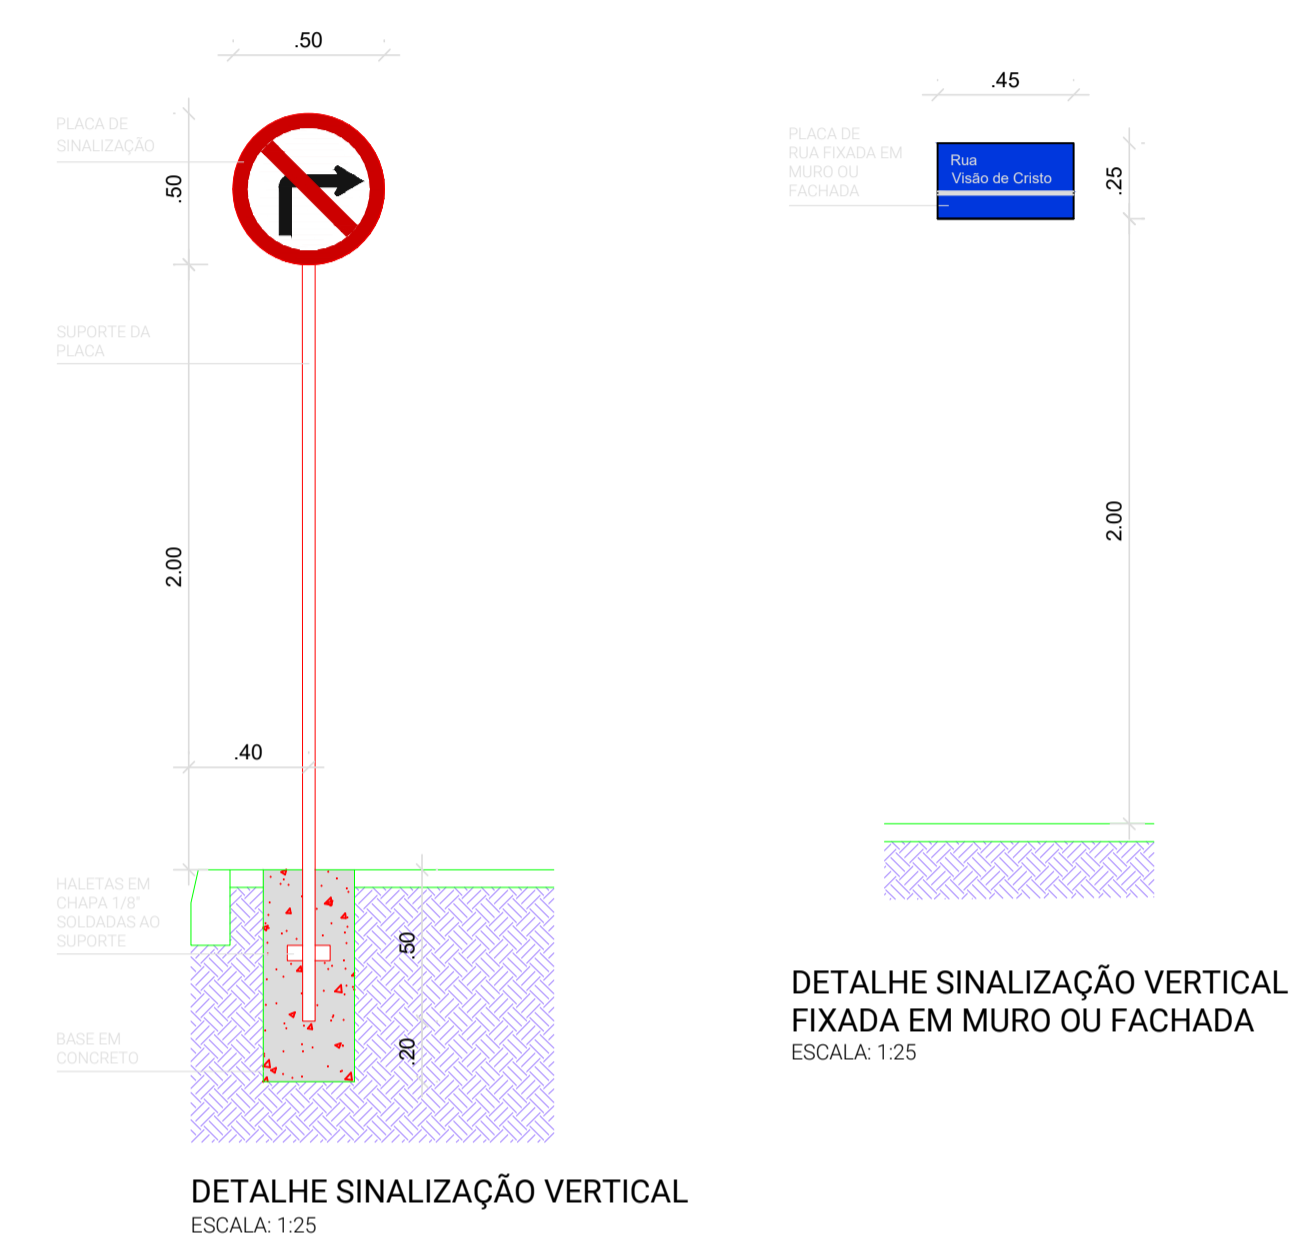

Prefeitura Municipal de Nova Redenção  
 Governo da Reconstrução



PROJETO ASD  
 PROJETO DE PAVIMENTAÇÃO E DRENAGEM **05/08**

**SINALIZAÇÃO ENG**

ENDEREÇO: RUA 4, RUA 8	DATA: MAR/22	ESCALA: 1/1000	DESENHISTA: VICTOR	SERVIÇO: PROJETO
MUNICÍPIO: NOVA REDENÇÃO	PROJETO:	DESENVOLVIMENTO: PREFEITURA MUNICIPAL DE NOVA REDENÇÃO	NOME DO ARQUIVO: PROJETO_BÁSICO.DWG	
ORGÃO: <b>P. M. DE NOVA REDENÇÃO</b>	CLIENTE: -			
Assinatura:				RESPONSÁVEL TÉCNICO: VICTOR CHAVES SANTANA CREA: 051484684-4