

Prefeitura Municipal de Nova Redenção
 Governo da Reconstrução



LEGENDA - SINALIZAÇÃO VERTICAL

-  R-1 PLACA DE TRANSITO R-1
-  R-25d PLACA DE TRANSITO R-25d
-  R-28 PLACA DE TRANSITO R-28
-  PLACA DE NOME DE RUA


PROJETO ASD
 PROJETO DE PAVIMENTAÇÃO E DRENAGEM 06/08

SINALIZAÇÃO ENG

ENDEREÇO: AVENIDA JOSÉ JOAQUIM E RUA AURORA	DATA: MAR/22	ESCALA: 1/1000	DESENHISTA: VICTOR	SERVIÇO: PROJETO
MUNICÍPIO: NOVA REDENÇÃO	PROJETO:	DESENVOLVIMENTO: PREFEITURA MUNICIPAL DE NOVA REDENÇÃO	NOME DO ARQUIVO: PROJETO_BÁSICO.DWG	

ORÇÃO:
 P. M. DE NOVA REDENÇÃO

Assinatura: _____
 RESPONSÁVEL TÉCNICO:
 VICTOR CHAVES SANTANA
 CREA:
 051484684-4

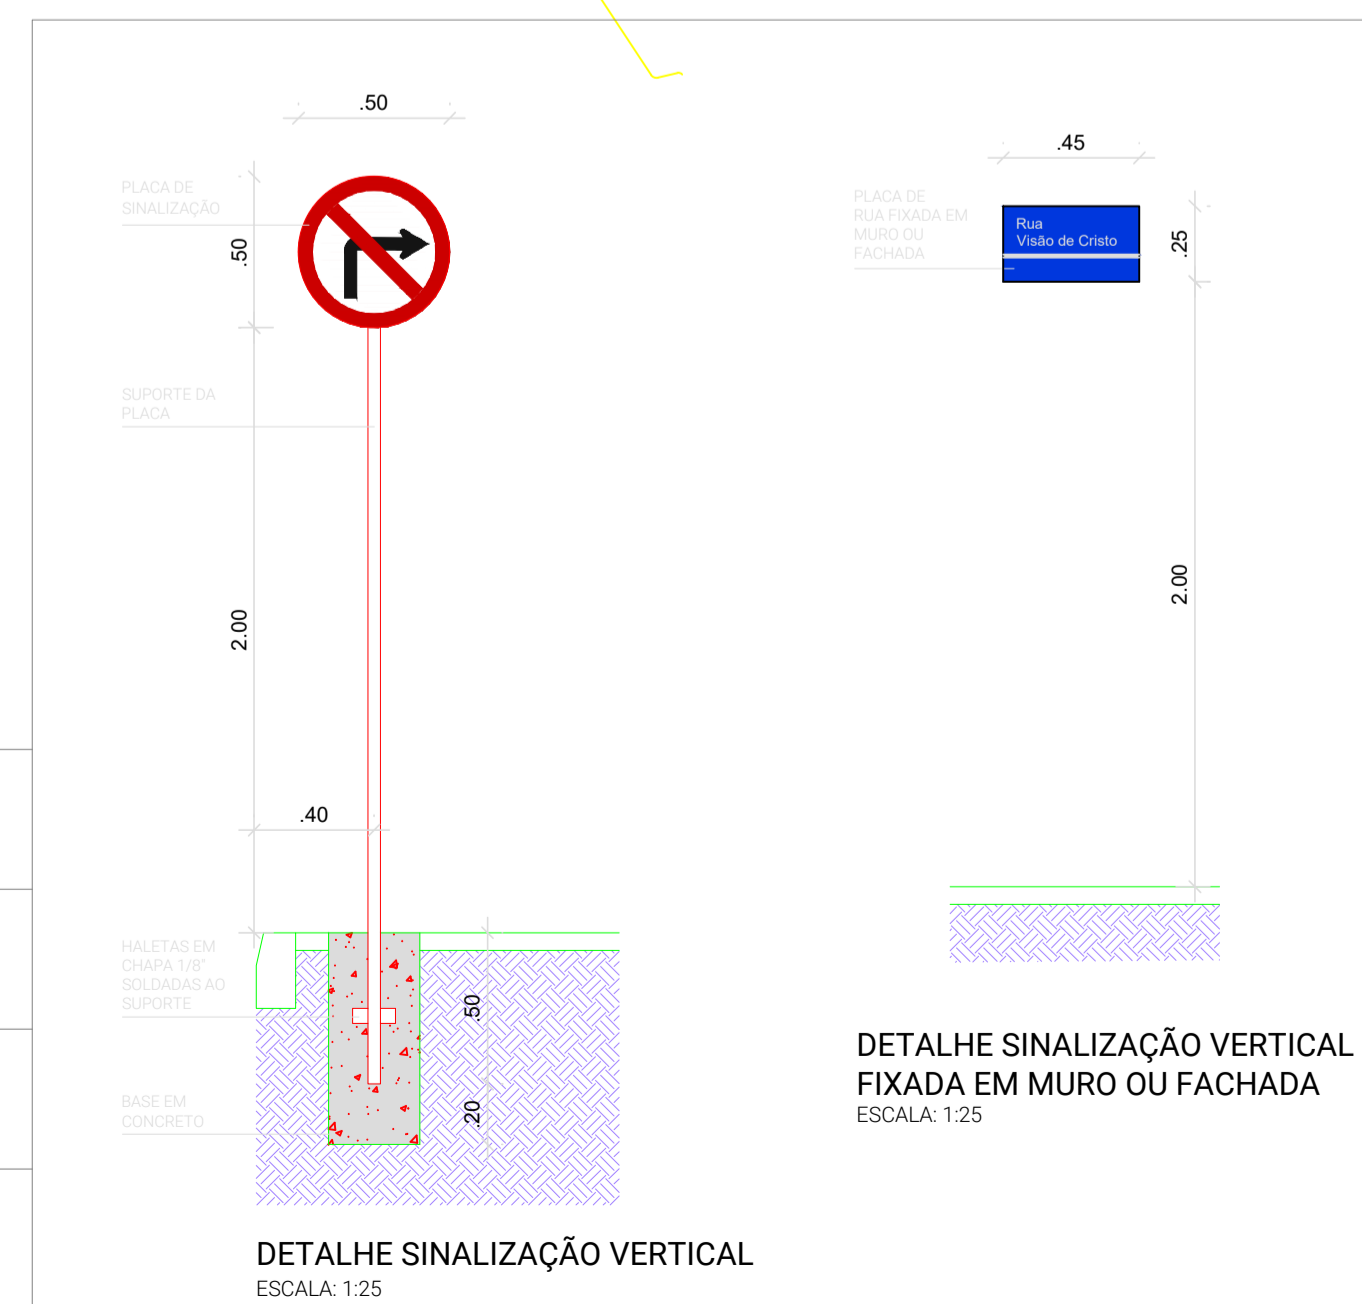

DETALHE SINALIZAÇÃO VERTICAL
 FIXADA EM MURO OU FACHADA
 ESCALA: 1:25

DETALHE SINALIZAÇÃO VERTICAL
 ESCALA: 1:25