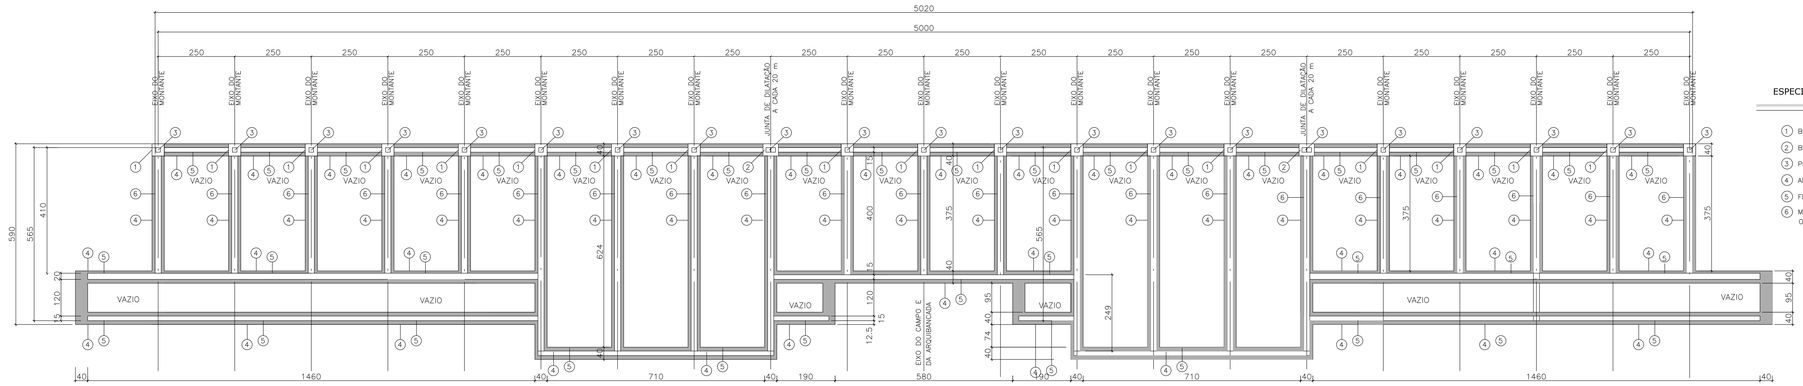

01 PLANTA BAIXA – ARQUIBANCADA ESTRUTURAL
1/50

ESPECIFICAÇÕES

1. BLOCO DE CONCRETO SIMPLES 1 (40X40X60)
2. BLOCO DE CONCRETO SIMPLES 2 (50X40X60)
3. PILARETE DE CONCRETO ARMADO (15X15)
4. ALVENARIA DE PEDRA ARGAMASSADA (40X60)
5. FECHAMENTO EM ALVENARIA DE BLOCO CERÂMICO
6. MONTANTE DE ALVENARIA DE TIJOLO MACIÇO DEITADO OU ALVENARIA DE PEDRA

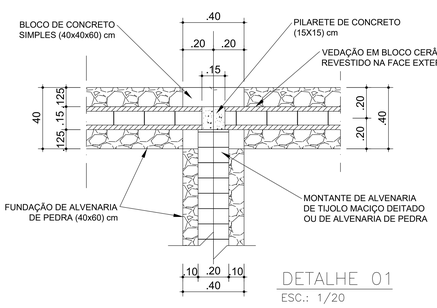

DETALHE 01
ESC.: 1/20

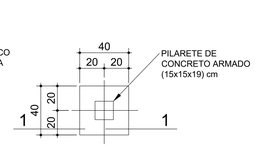

BLOCO BCS 1 (19X)
ESC.: 1/25

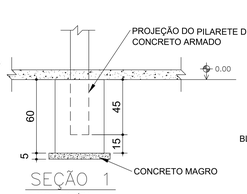

SEÇÃO 1
ESC.: 1/25

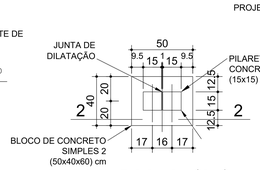

BLOCO BCS 2 (2X)
ESC.: 1/25

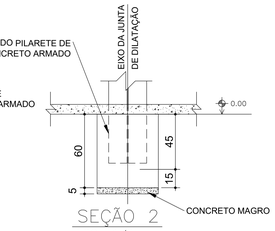

SEÇÃO 2
ESC.: 1/25

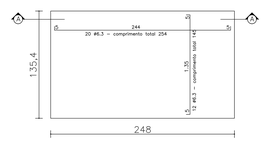

PLACAS PRÉ-MOLDADAS DE CONCRETO TIPO C – CIRCULAÇÃO
1/20
12 PLACAS

CORTE A A
1/20

OBSERVAÇÃO:

1)- RESISTENCIA CARACTERISTICA DO CONCRETO fck =250 kgf / cm²
2)- RECOBRIMENTO DAS ARMADURAS DAS PLACAS DE CONCRETO = 3cm
3)- ARMADURAS: CA-50
4)- TENSÃO ADMISSIVEL DO TERRENO t = 1.0 kgf / cm²
5)- ESPESSURA DE 20cm SEM REVESTIMENTO É A DIMENSÃO MÍNIMA ADMISSÍVEL PARA OS MONTANTES DE TIJOLO MACIÇO
6)- AS PLACAS DE CONCRETO DO ÚLTIMO DEGRAU DEVERÃO TER RECORTES DE (7X15)cm EM TORNO DO PILARETE DA MURETA
7)- A CINTA DA MURETA DEVERÁ TER JUNTA DE DILATAÇÃO A CADA 20,00m

NOTAS:

1 - A ELEVAÇÃO 0,00m DO DESENHO SERÁ A ELEVAÇÃO DE TERRAPLENAGEM EM CADA PROJETO;
2 - CONFERIR MEDIDAS E ELEVAÇÕES NO LOCAL;
3 - DIMENSÕES EM CENTÍMETRO E ELEVAÇÕES EM METRO.
4 - COBRIMENTO MÍNIMO DO CONCRETO = 2,5cm.
5 - PARA TODOS OS BLOCOS DE CONCRETO E PILARETES, USAR Fck =25 MPa.
6 - CORTAR E/OU DOBRAR OS FERROS QUE INTERFERIREM COM OS FUROS.

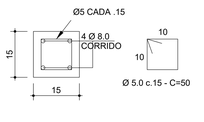

PILARETE DA ARQUIBANCADA (19X) – ARMADURA
ESC.: 1/10

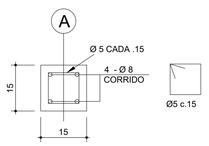

CINTA DE CONCRETO (15x15x50.40) (1x)
ESC.: 1/10

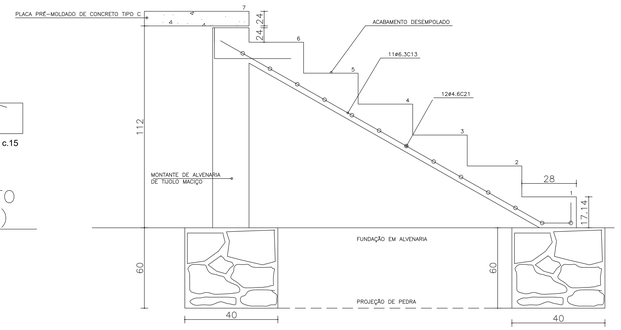

DETALHE DA ESCADA (CORTE)
S/ESCALA

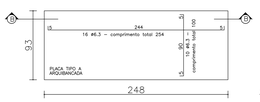

ARQUIBANCADA GERAL
PLACAS PRÉ-MOLDADAS DE CONCRETO – TIPO A
1/20
80 PLACAS

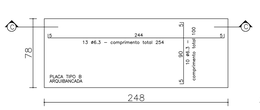

ARQUIBANCADA GERAL
PLACAS PRÉ-MOLDADAS DE CONCRETO – TIPO B
1/20
20 PLACAS

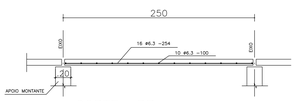

CORTE BB
1/20

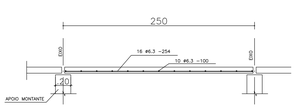

CORTE CC
1/20

DATA	REVISÃO	DESCRIÇÃO
		CONTROLE DE REVISÃO

Nº DOCUMENTO CONTROLE DE ENGENHARIA:

GOVERNO DO ESTADO BAHIA. ABRIU A TRABALHO
Secretaria do Trabalho, Emprego, Renda e Esporte
sudesb

EMPREENDIMENTO: ESTÁDIO MUNICIPAL NOVA REDENÇÃO — LOCAL: N. REDENÇÃO/BA
PROJETO: REFORMA ESTÁDIO MUNICIPAL NOVA REDENÇÃO
FASE DO PROJETO: PROJETO EXECUTIVO — Prancha: E.S. 03/04
TÍTULO: PROJ. ESTRUTURAL
SUBTÍTULO: ARQUIBANCADA
ESCALA: INDICA
DATA: 06/12/2019
RESPONSÁVEL TÉCNICO:
Nº REG. CREA