




02 PLANTA BAIXA ARQUIBANCADA - DEGRAUS  
1/50

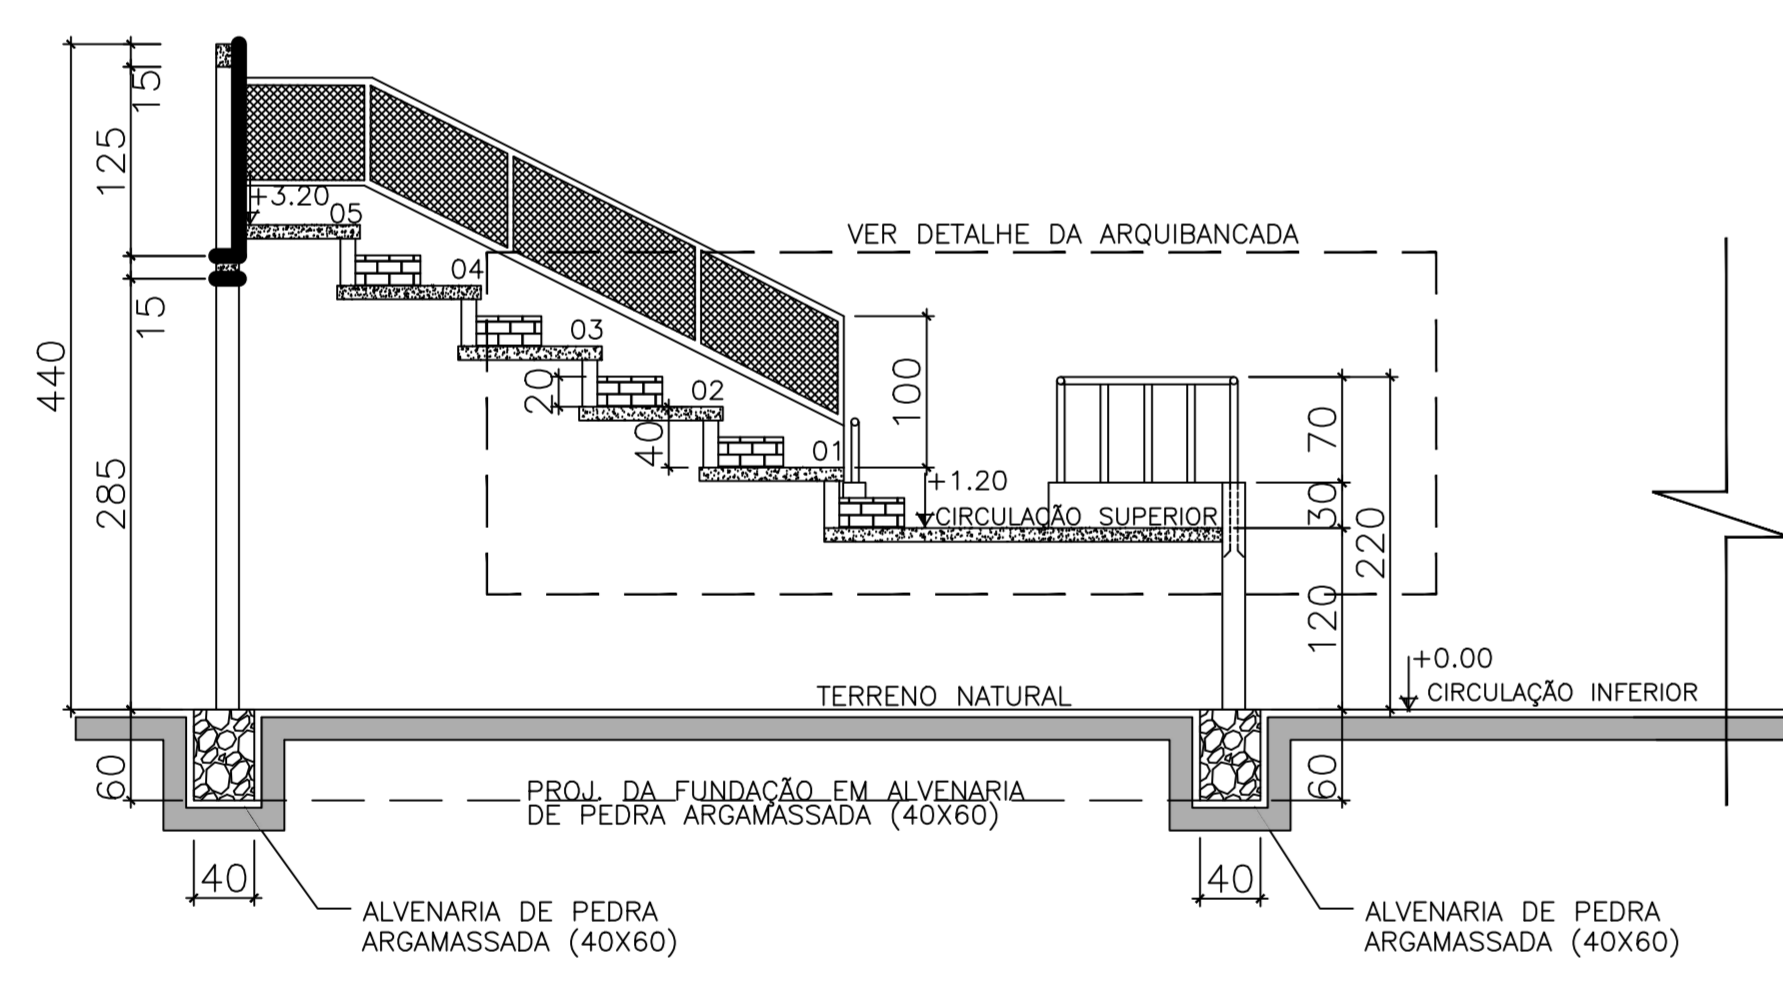


CORTE A-A  
1/50

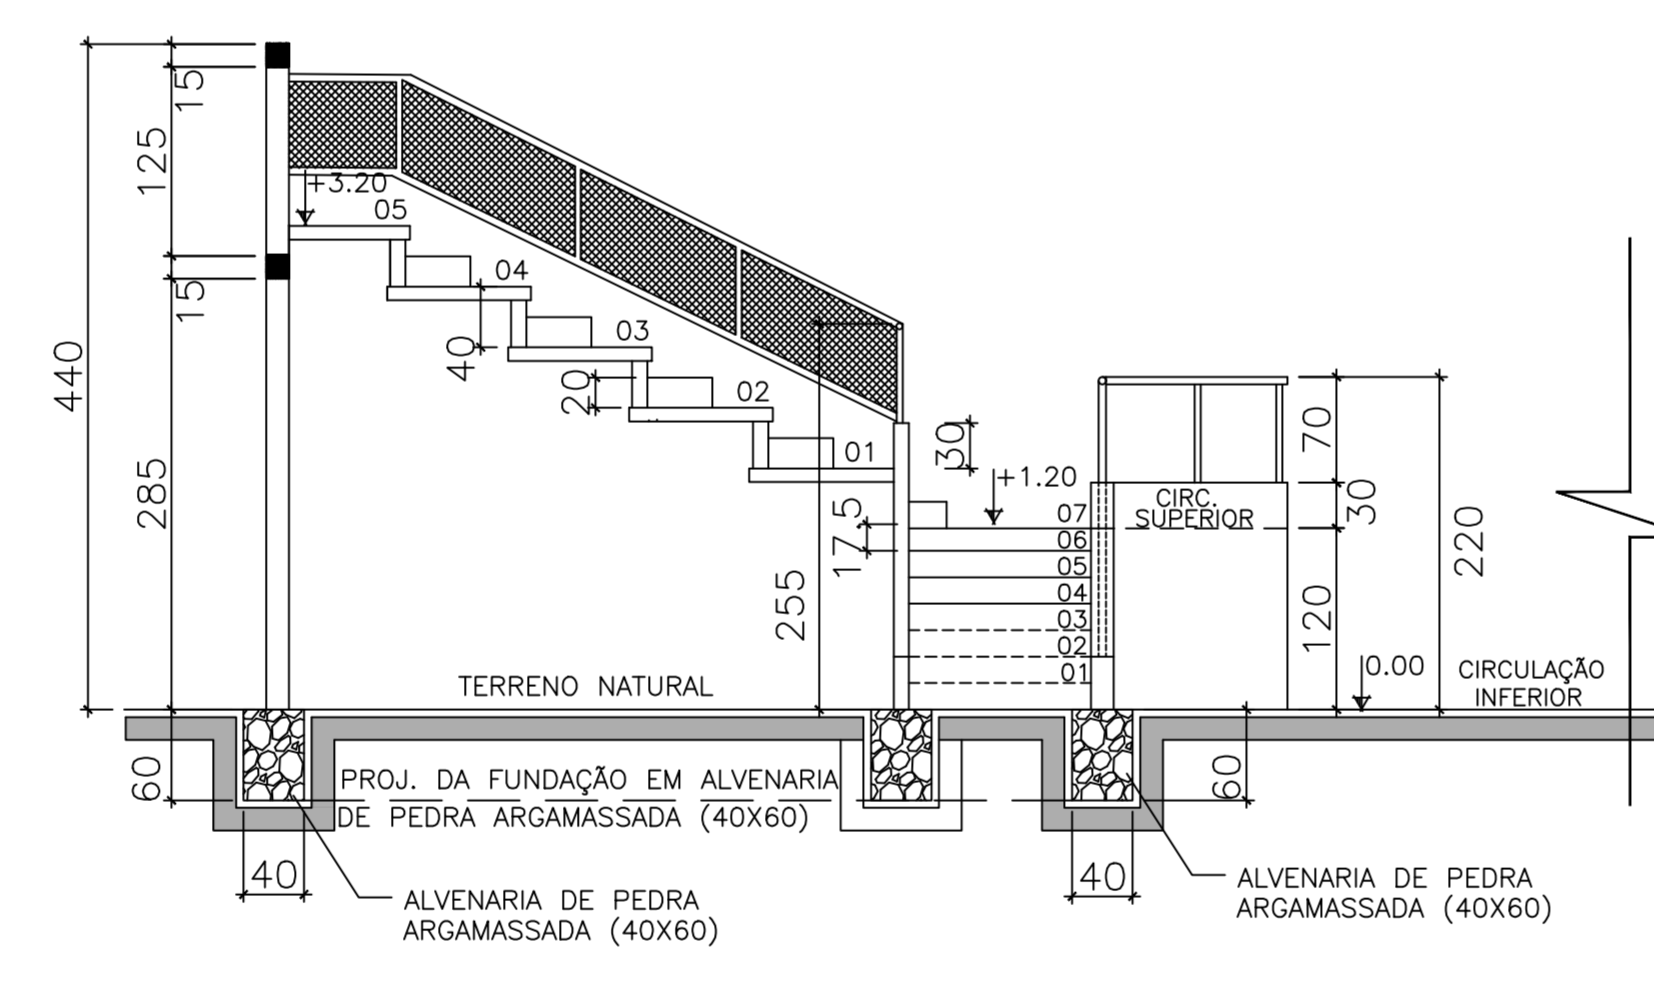


CORTE B-B  
1/50

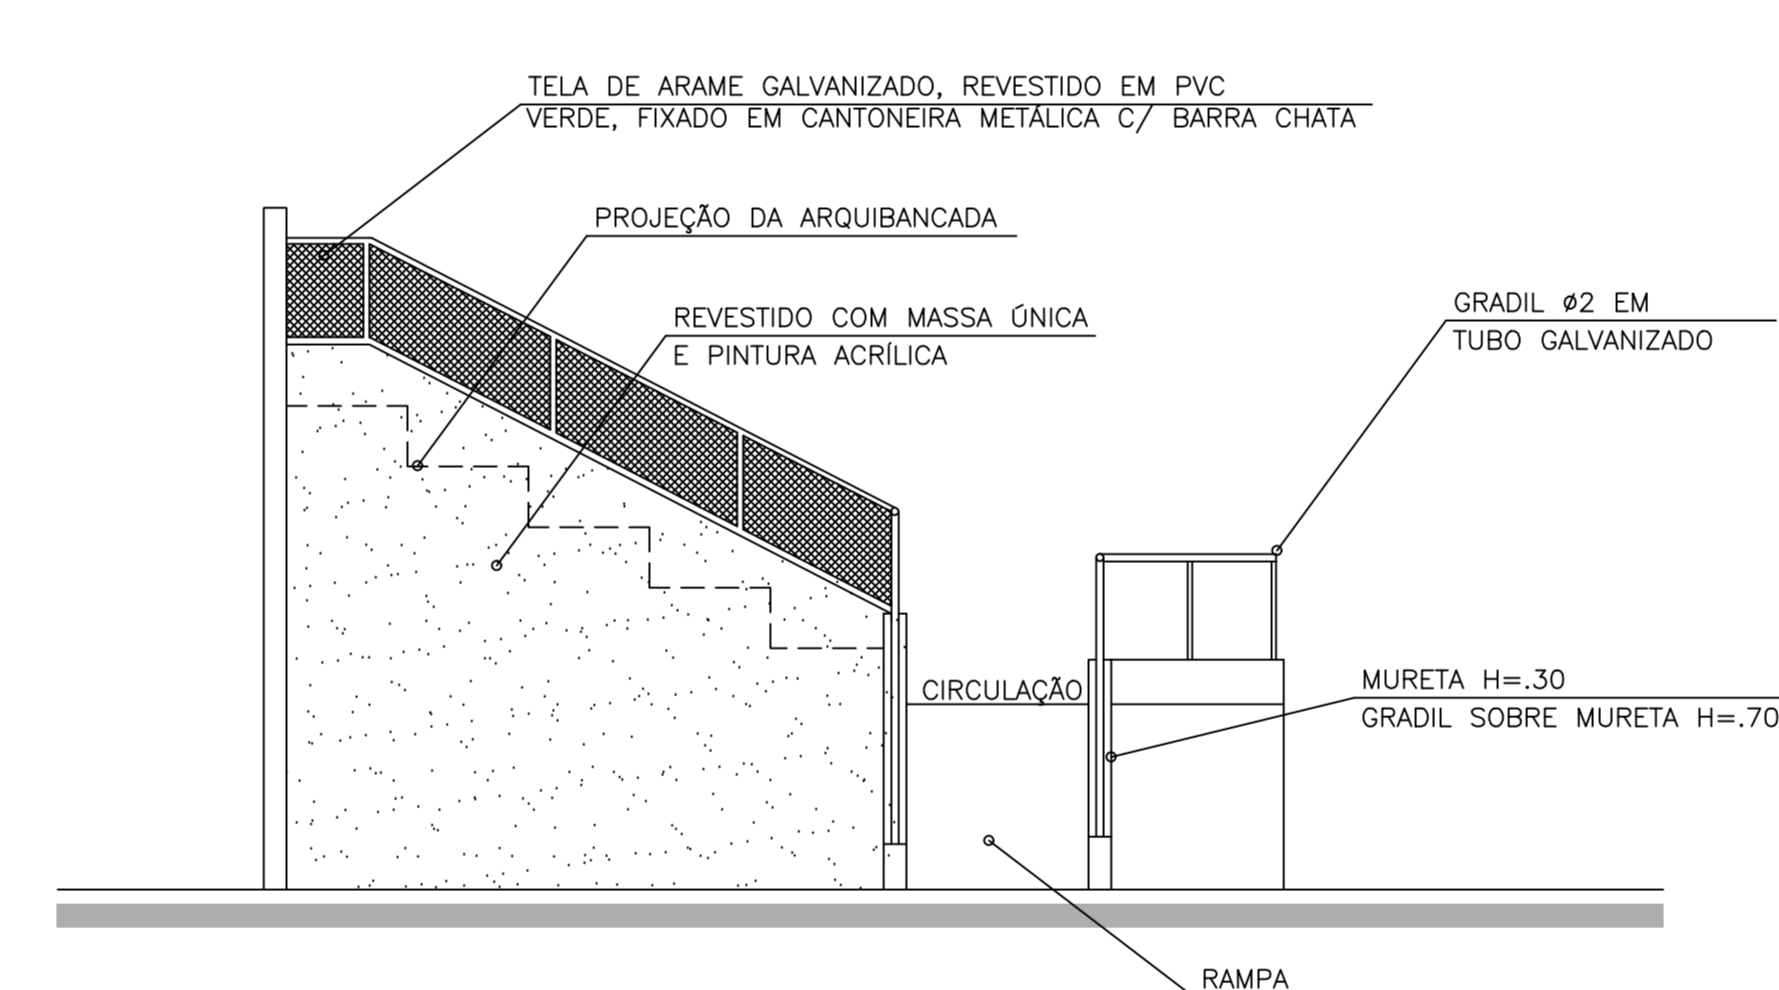

VISTA LATERAL  
1/50

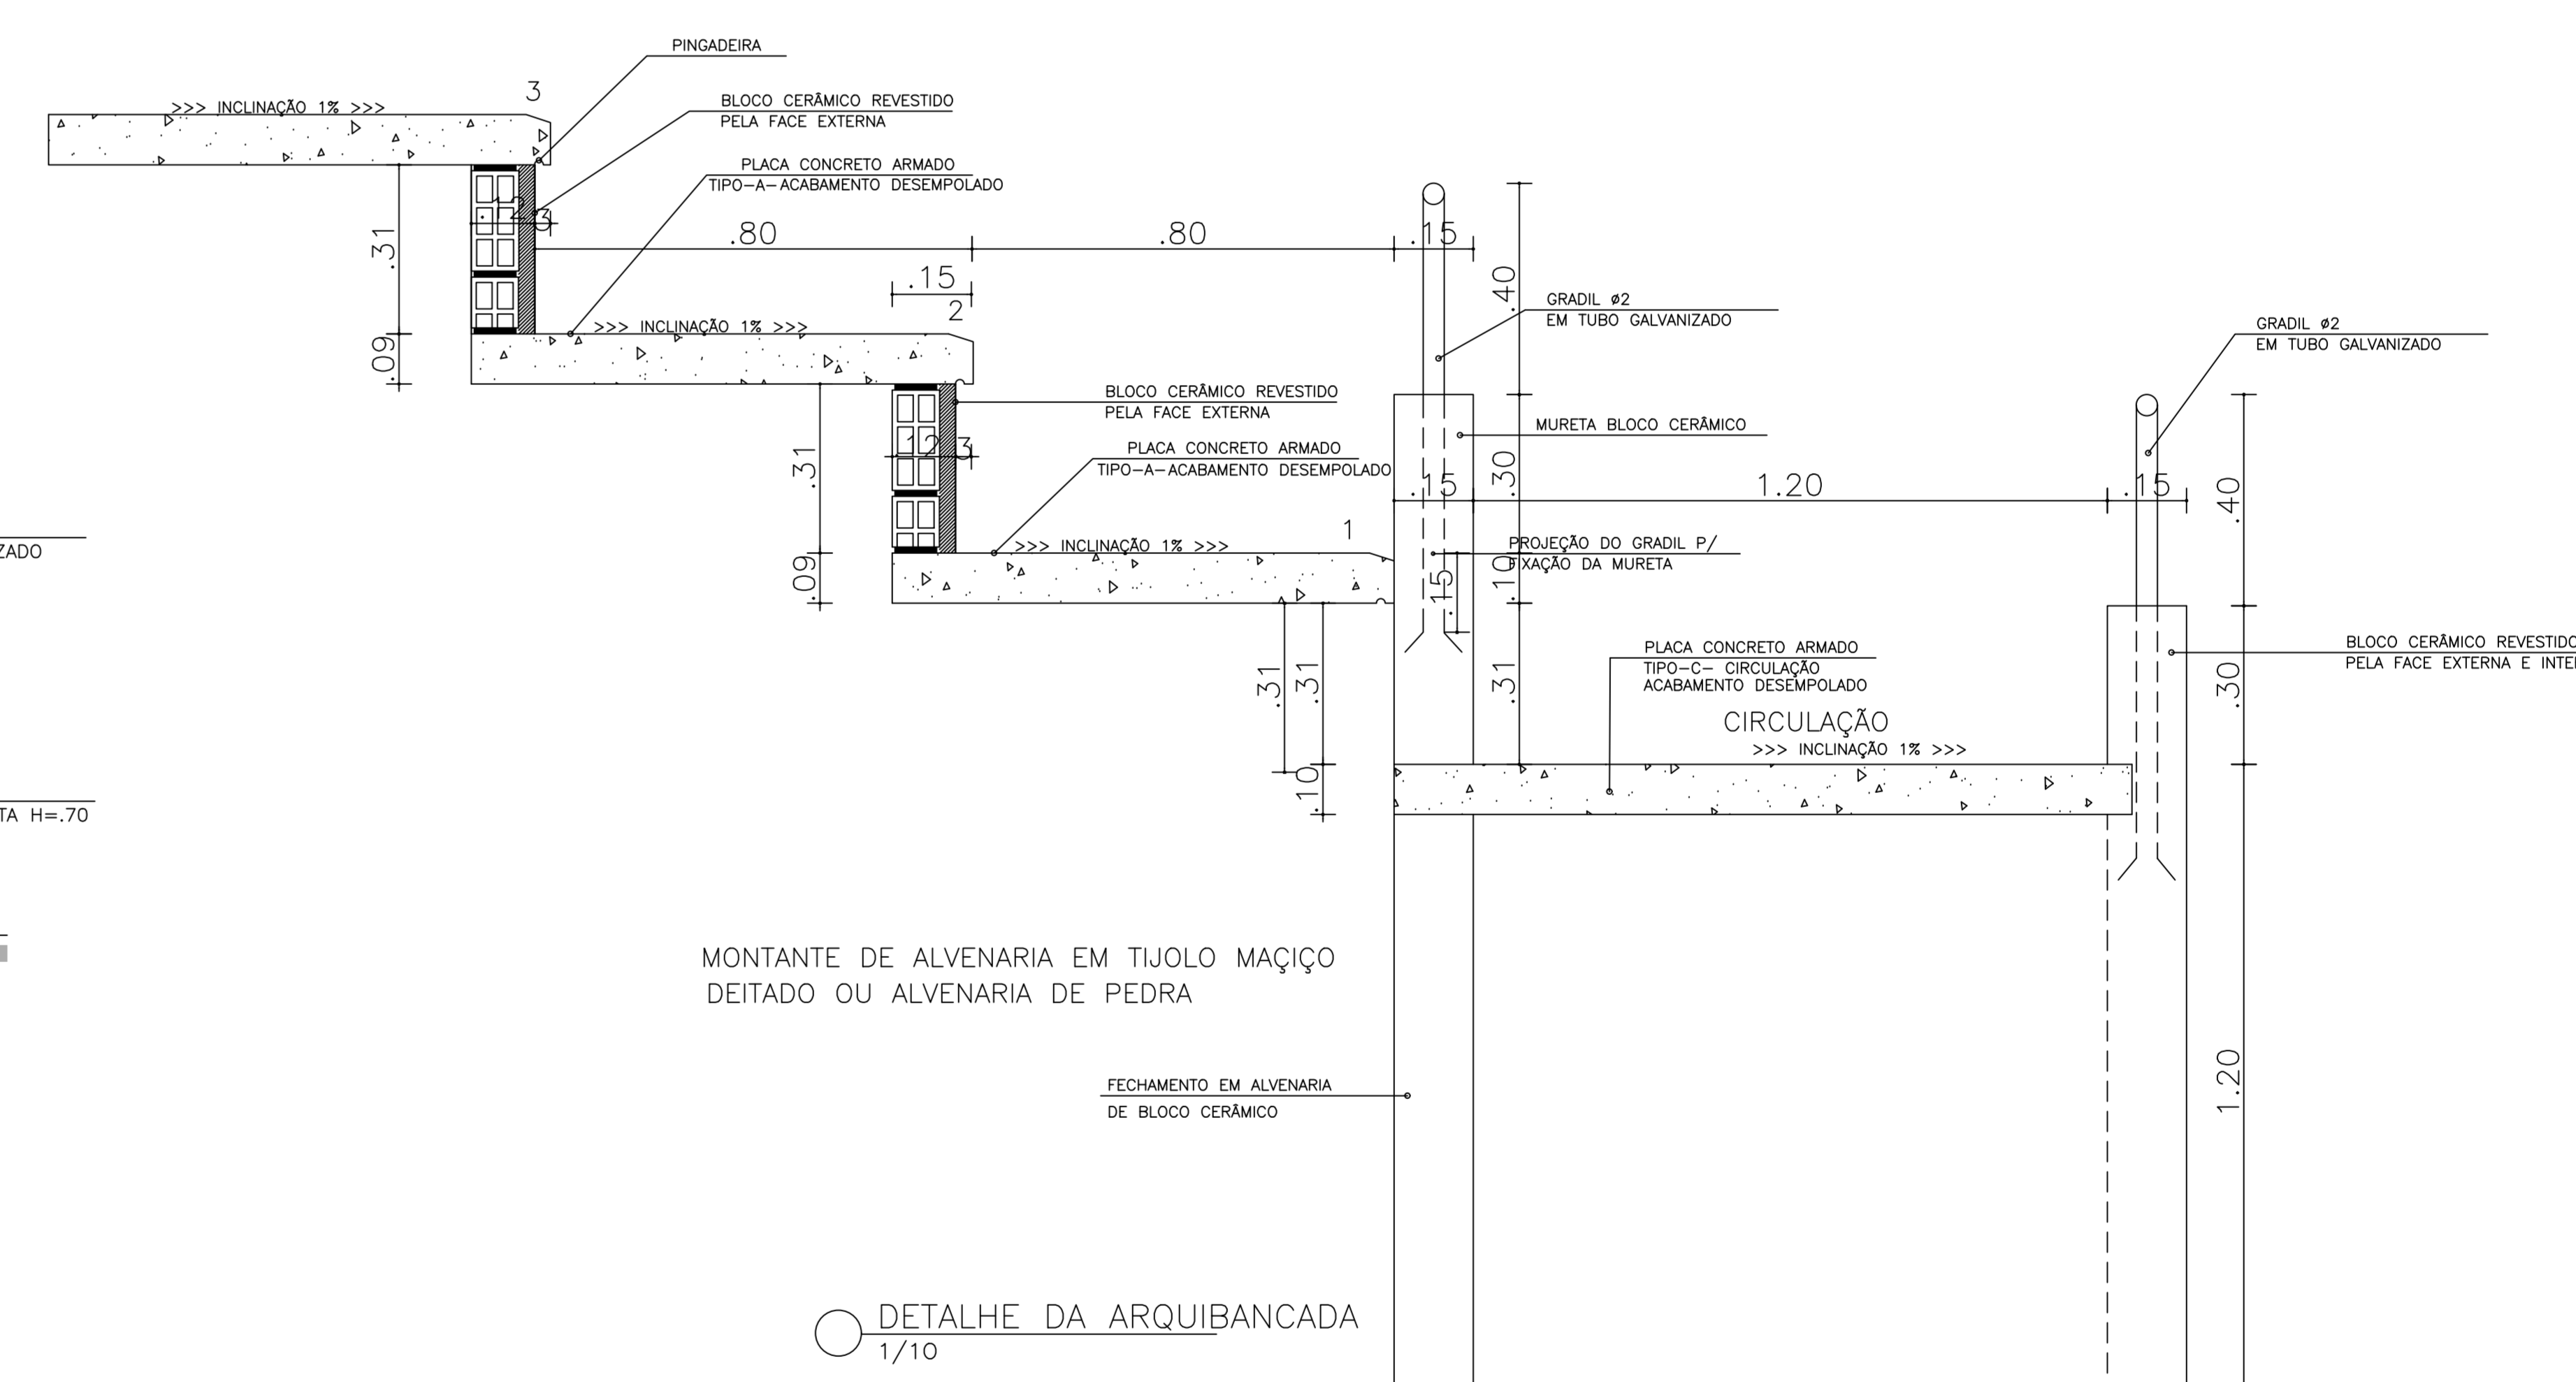

DETALHE DA ARQUIBANCADA  
1/10

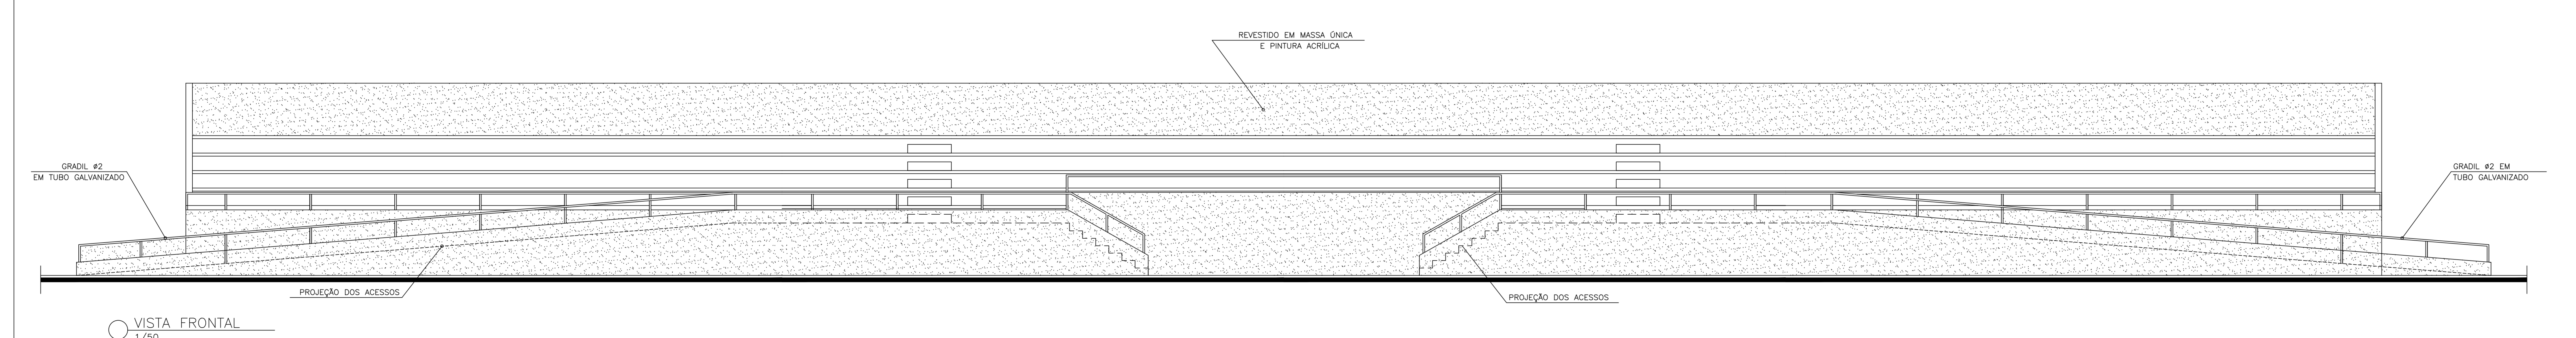

VISTA FRONTAL  
1/50

PROJETO	REFORMA ESTÁDIO MUNICIPAL NOVA REDENÇÃO	DATA	11/2019
PROJETO EXECUTIVO		PROJETO	P.A. 03/10
TIPO	ARQUIBANCADA	ESCALA	1:50
SÉRIE	PLANTA BAIXA - CORTES, VISTAS E DETALHE	DATA	06/12/2019
PROJETADE		PROJETADE	