




RUA JOSE JOAQUIM
ESC. H:1/500 V:1/50

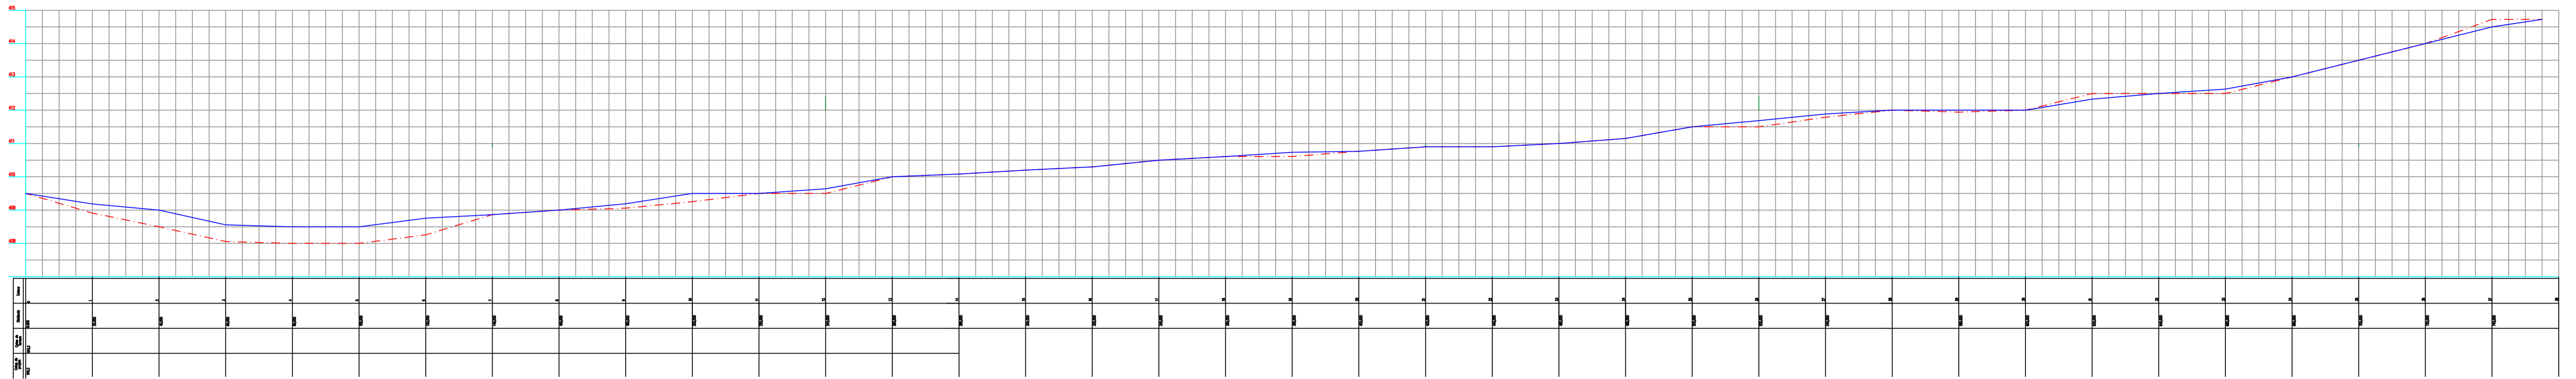


RUA AURORA
ESC. H:1/500 V:1/50

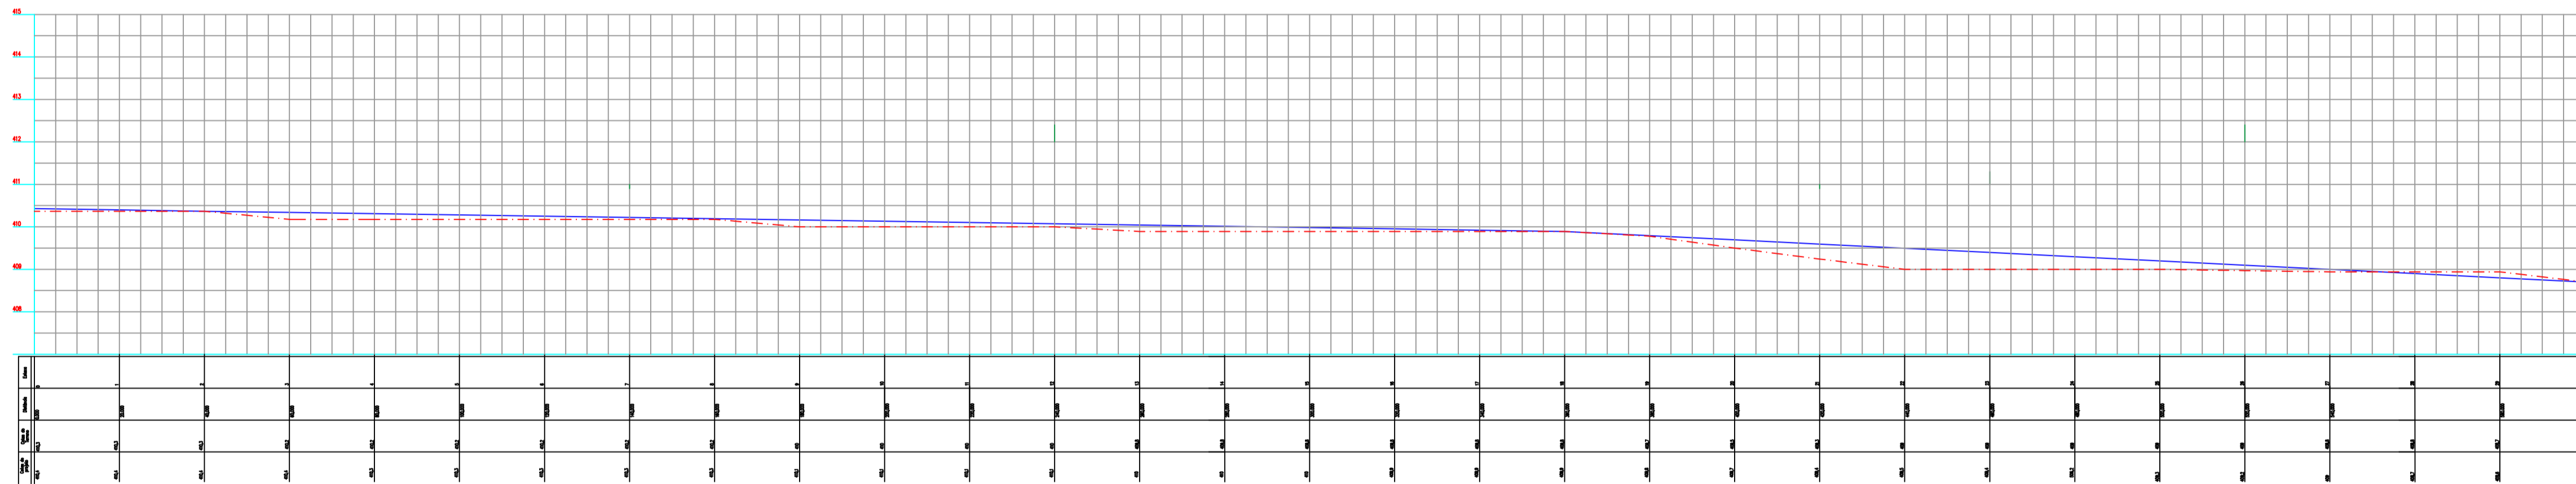


AVENIDA PARAGUASSU
ESC. H:1/500 V:1/50

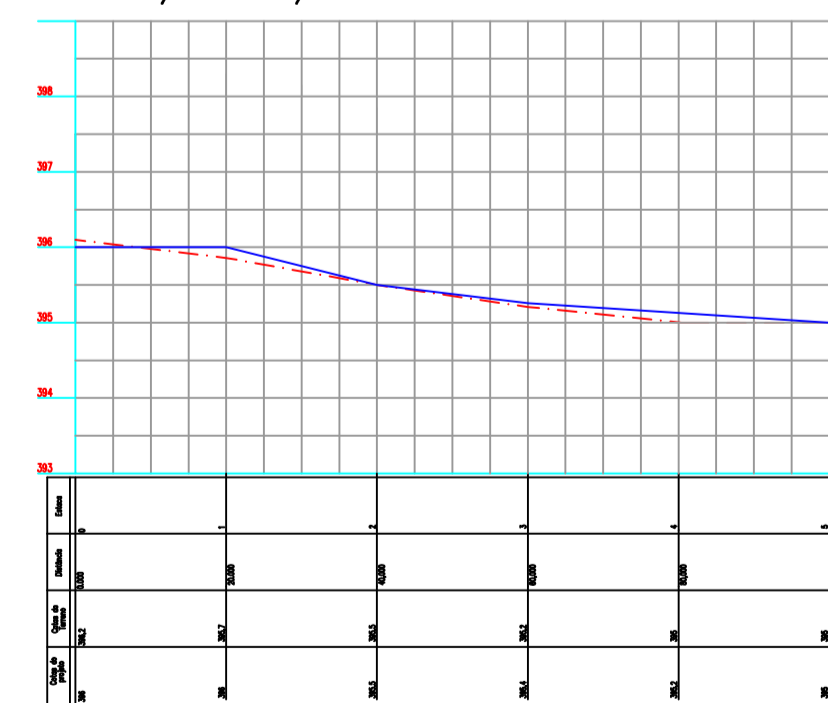

RUA 8
ESC. H:1/500 V:1/50

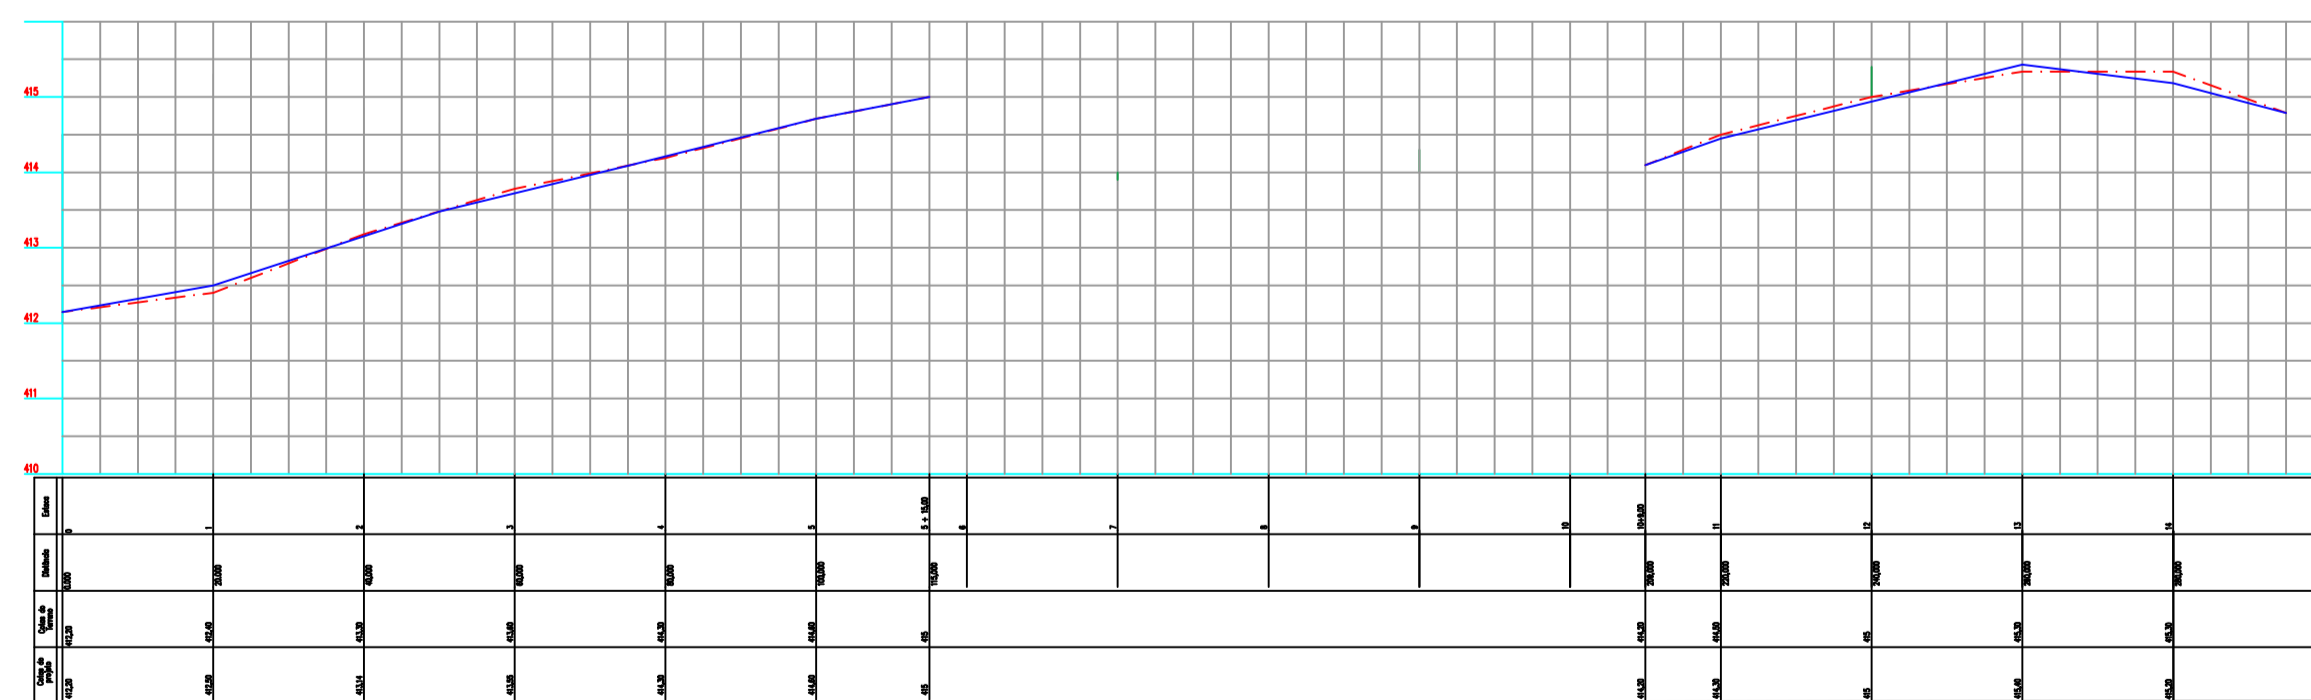

RUA 4
ESC. H:1/500 V:1/50

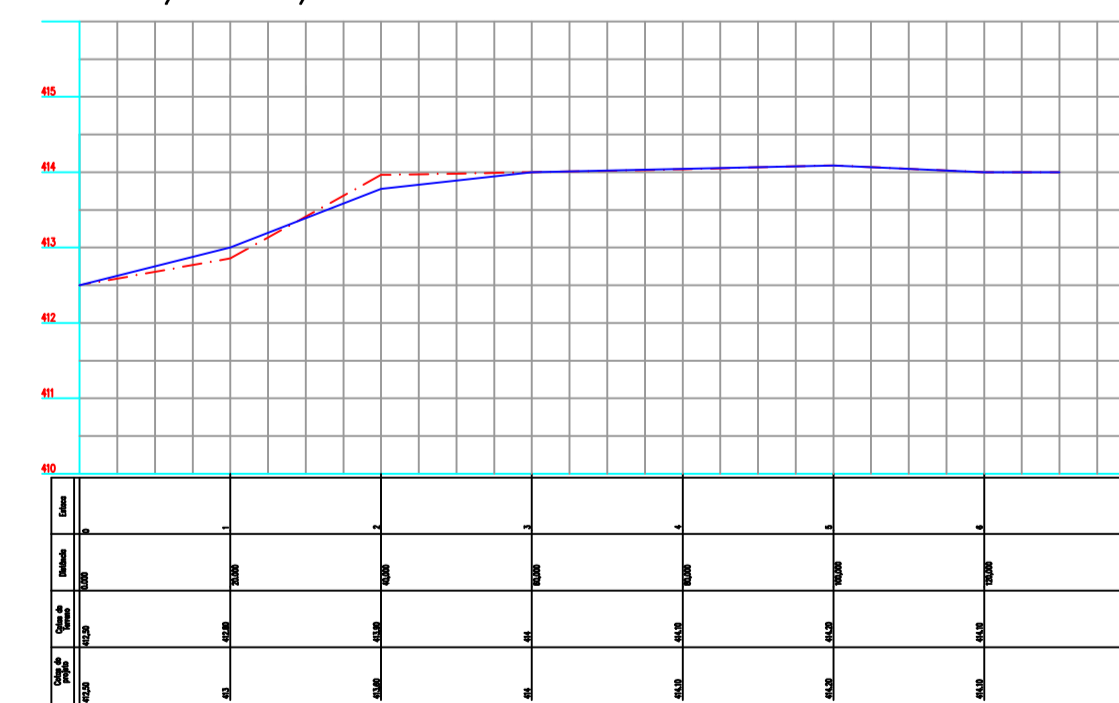

Prefeitura Municipal de Nova Redenção
Governo da Reconstrução

PROJETO DE PAVIMENTAÇÃO E DRENAGEM 08/08

PERFIS LONGITUDINAIS ENG

ENDEREÇO: AVENIDA JOSÉ JOAQUIM	DATA: MAR/22	ESCALA: INDICADA	DESENHISTA: VICTOR	SERVIÇO: PROJETO
MUNICÍPIO: NOVA REDENÇÃO	PROJETO:	DESENVOLVIMENTO: PREFEITURA MUNICIPAL DE NOVA REDENÇÃO	NOME DO ARQUIVO: PROJETO_BÁSICO.DWG	
ORGÃO: P. M. DE NOVA REDENÇÃO	CLIENTE: -	RESPONSÁVEL TÉCNICO: VICTOR CHAVES SANTANA CREA: 051484684-4		
Assinatura:				