



CORTE ESTACA 12
ESCALA - 1:200

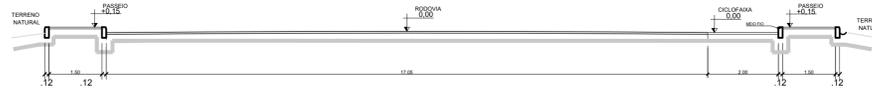


CORTE ESTACA 13
ESCALA - 1:200




CORTE ESTACA 14
ESCALA - 1:200

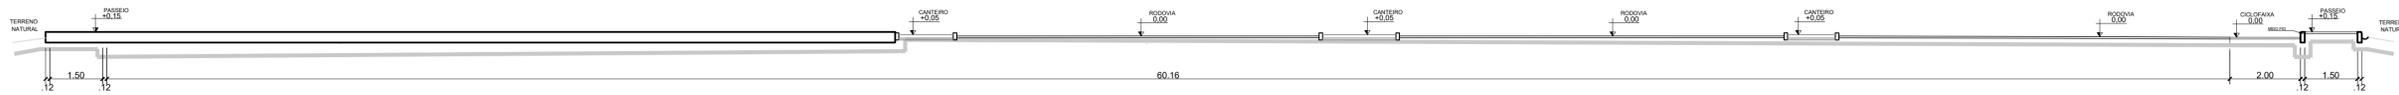

CORTE ESTACA 15
ESCALA - 1:200

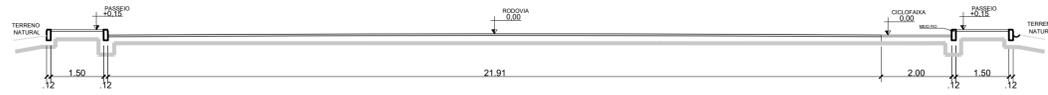

CORTE ESTACA 16
ESCALA - 1:200

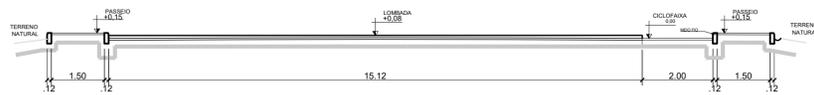

CORTE ESTACA 17
ESCALA - 1:200

Renilce Almeida
Arquiteta e Urbanista
CAU 111849-8

REVISÃO	DESCRIÇÃO	DATA	DESENHO	VERIF.	APROV.
02					
01	EMISSÃO INICIAL	AGO/2022	ICARO	RENILCE	JORGE

OBSERVAÇÕES:

- MEDIDAS EM METRO.
- TODAS AS MEDIDAS E QUANTIDADES SEVERÃO SER CONFERIDAS NA OBRA ANTES DE QUALQUER PROCEDIMENTO DE FABRICAÇÃO.
- DIREITOS AUTORAIS RESERVADOS. ESTE PROJETO NÃO PODERÁ SER REPRODUZIDO OU MODIFICADO (TOTAL OU EM PARTES) SEM A EXPRESSA AUTORIZAÇÃO DOS AUTORES.

UNião dos Municípios da Bahia
COORDENAÇÃO DE ENGENHARIA E ARQUITETURA

PREFEITURA: PREFEITURA MUNICIPAL DE TEODORO SAMPAIO
 GESTÃO: JOSÉ ALVES DA CRUZ
 PROJETO: ROTATORIA E CICLOVIA TEODORO SAMPAIO
 PRANCHA: PLANTA DE CORTES ROT. 2

ARQUITETO	CAU	ESTAGIÁRIO	FOLHA
RENILCE ALMEIDA	A111849-8	ICARO BARBOSA	
DATA	NÚMERO DE PROJETO	PROJETO REFERÊNCIA	
AGOSTO/2022	URB-1250/22		
ESCALA			06/07
1/100			