



PLANTA BAIXA  
ESC.: 1:20

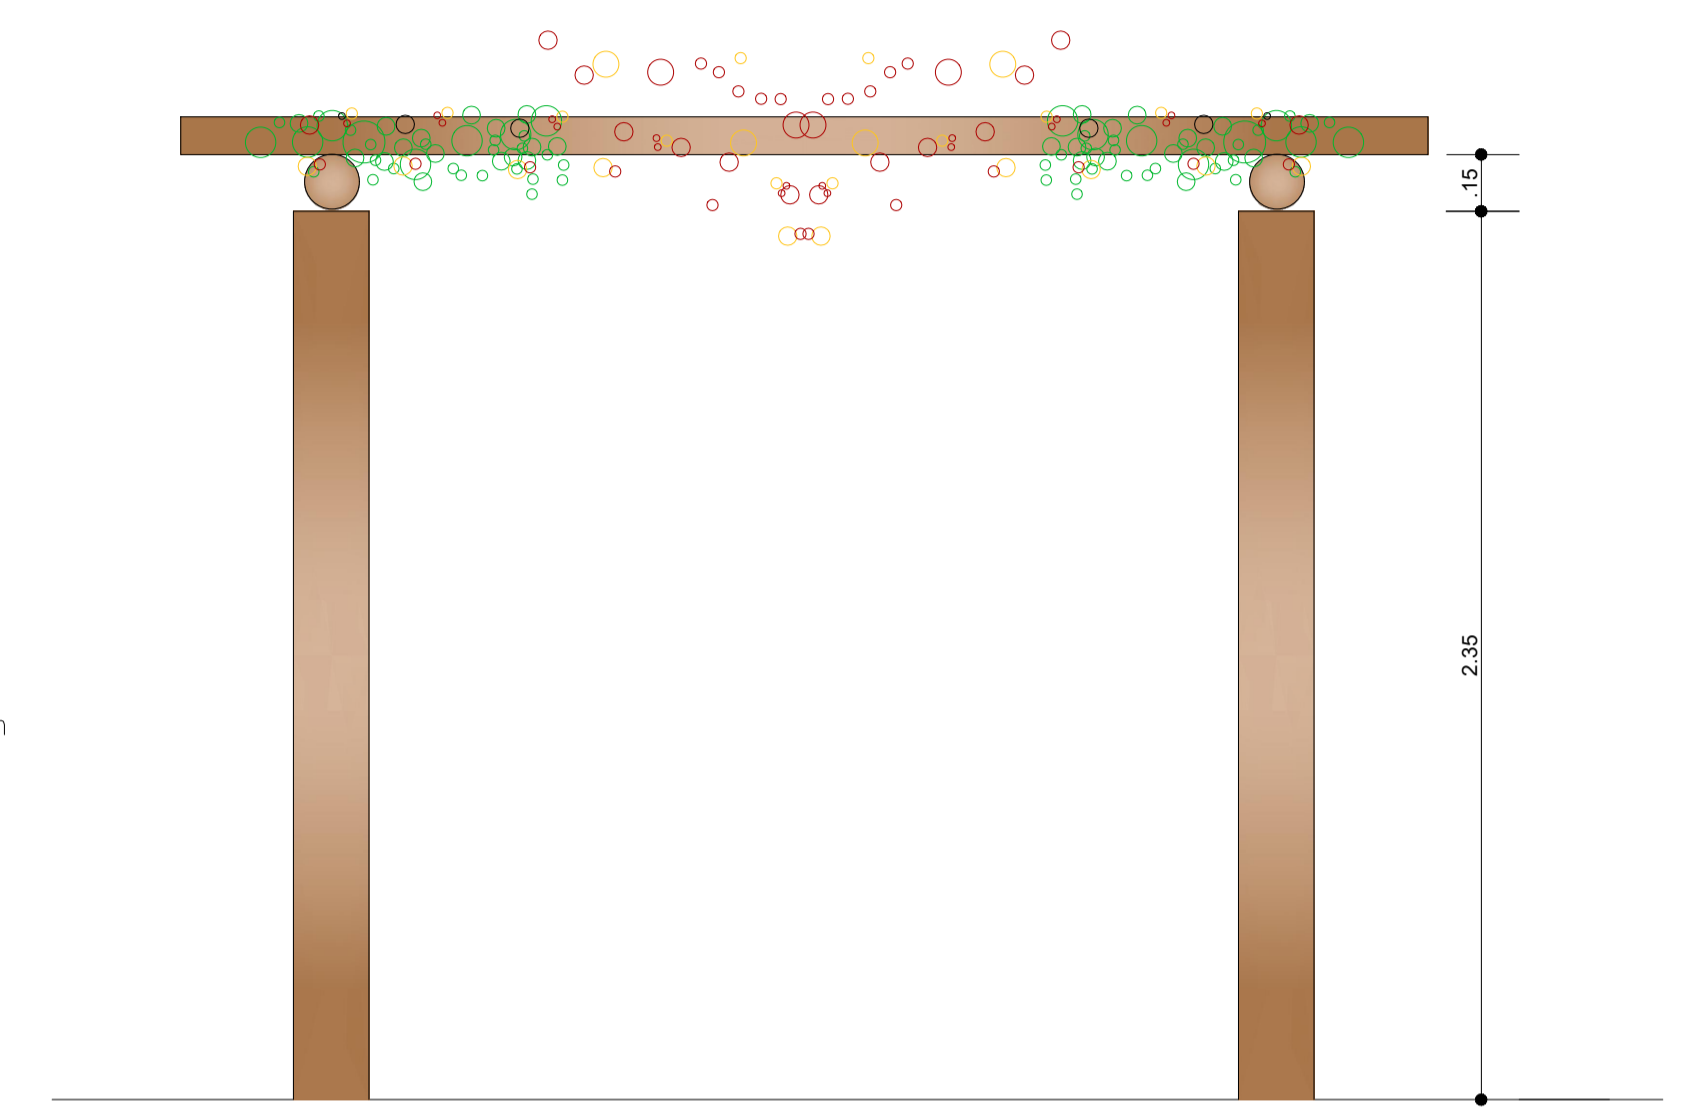

ELEVAÇÃO 02  
ESC.: 1:20

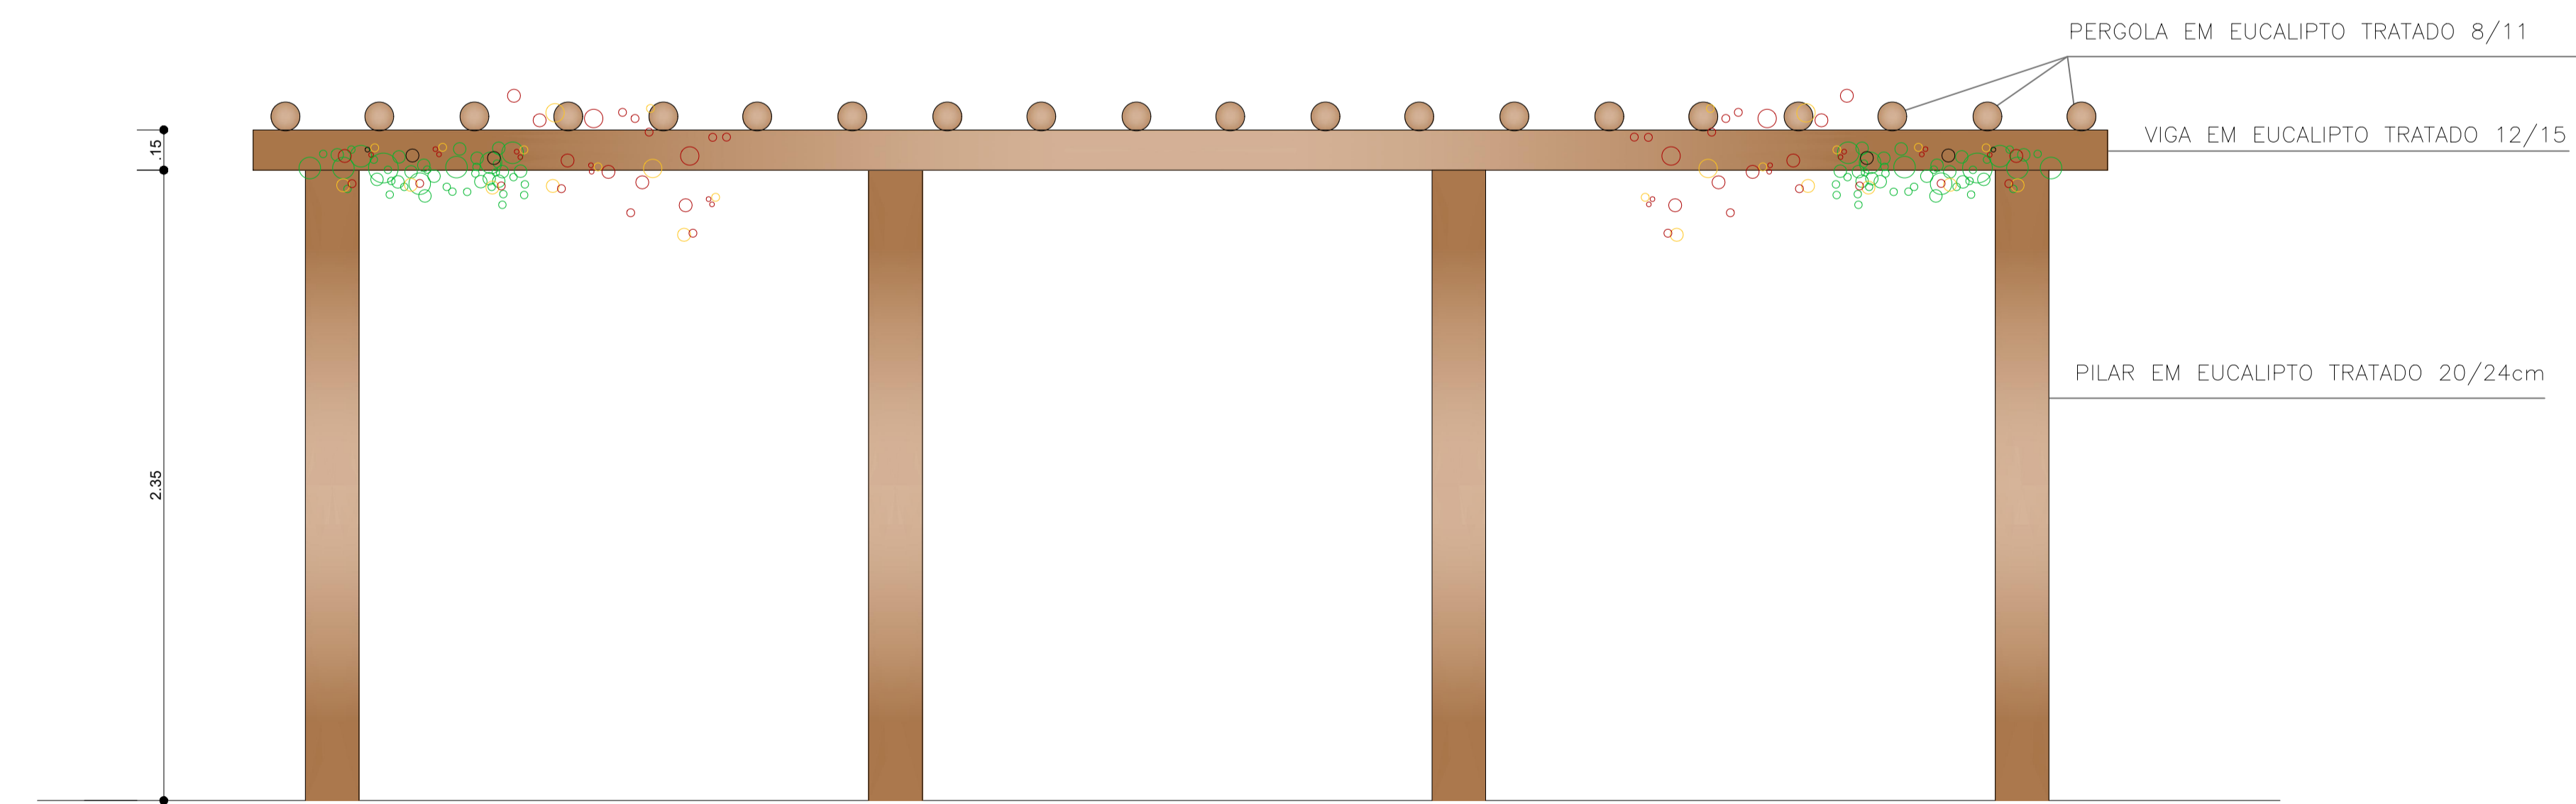

ELEVAÇÃO 01  
ESC.: 1:20

REVISÃO	DESCRIÇÃO	DATA	DESENHO	VERIF.	APROV.
02	REVISÃO 01	ABRIL/2022	FERNANDA	FERNANDA	JORGE
01	EMIÇÃO INICIAL	SET/2019	JULIE	FERNANDA	JORGE

**OBSERVAÇÕES:**  
 MEDIDAS EM METRO.  
 TODAS AS MEDIDAS E QUANTIDADES SEVERÃO SER CONFERIDAS NA OBRA ANTES DE QUALQUER PROCEDIMENTO DE FABRICAÇÃO.  
 DIREITOS AUTORAIS RESERVADOS. ESTE PROJETO NÃO PODERÁ SER REPRODUZIDO OU MODIFICADO (TOTAL OU EM PARTES) SEM A EXPRESSA AUTORIZAÇÃO DOS AUTORES.

**UPB** **UNIÃO DOS MUNICIPIOS DA BAHIA**  
 COORDENAÇÃO DE ENGENHARIA E ARQUITETURA

PREFEITURA MUNICIPAL DE TEODORO SAMPAIO  
 GESTÃO JOSÉ ALVES DA CRUZ  
 PROJETO ESCOLA NOSSA SENHORA DA AJUDA

*Fernanda Magalhães*  
 Arquitecta e Urbanista  
 CAU A131300-2

PRANCHA  
**DETALHE PERGOLADO**

ARQUITETO	CAU	DESENHO	FOLHA
FERNANDA MAGALHÃES	A131300-2	JULIE OLIVEIRA	
DATA	NÚMERO DE PROJETO	PROJETO REFERÊNCIA	
ABRIL/2022	ARQ-923/22		
ESCALA			
1/20			

**09/10**