



PLANTA
ESCALA - 1:25

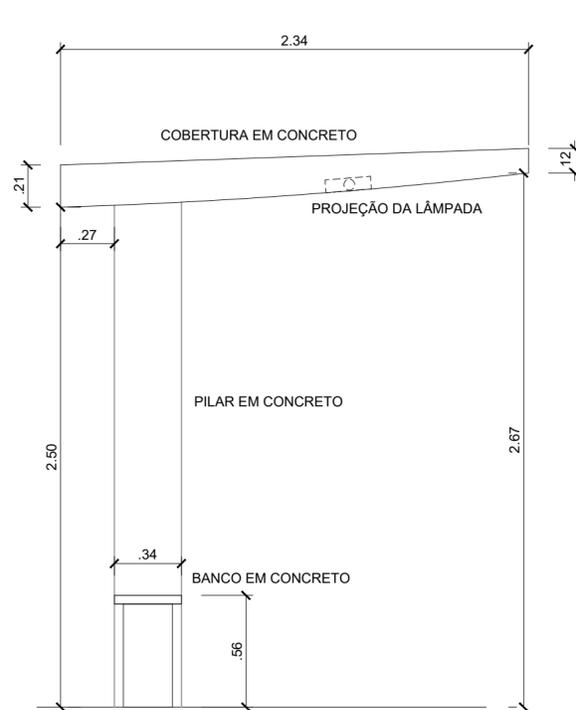

VISTA LATERAL
ESCALA - 1:25

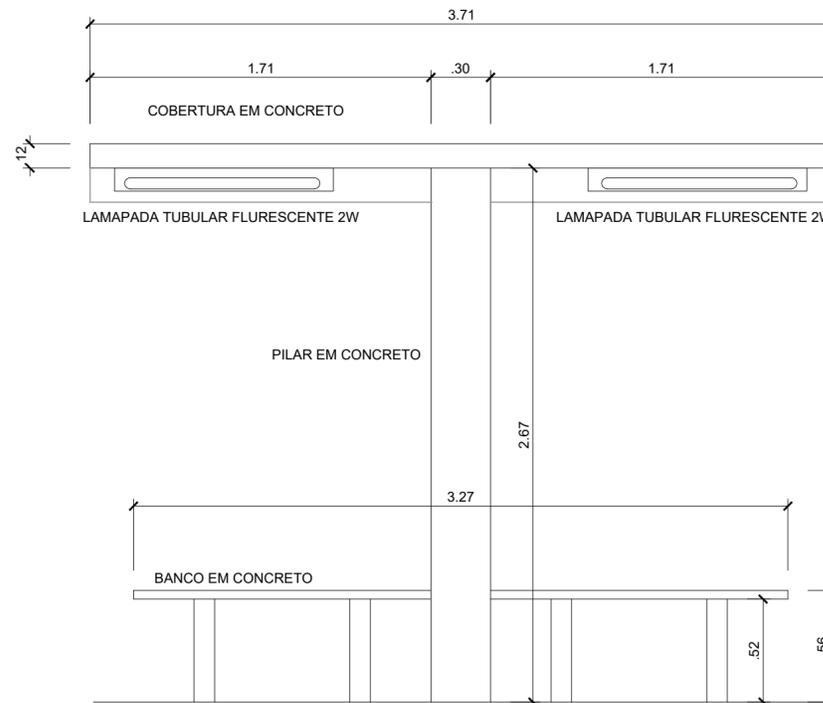

VISTA FRONTAL
ESCALA - 1:25

Renilce Almeida
Renilce Almeida
Arquiteta e Urbanista
CAU-A111849-8

REVISÃO	DESCRIÇÃO	DATA	DESENHO	VERIF.	APROV.
02					
01	EMISSÃO INICIAL	AGO/2022	ICARO	RENILCE	JORGE

OBSERVAÇÕES:

- MEDIDAS EM METRO.
- TODAS AS MEDIDAS E QUANTIDADES SEVERÃO SER CONFERIDAS NA OBRA ANTES DE QUALQUER PROCEDIMENTO DE FABRICAÇÃO.
- DIREITOS AUTORAIS RESERVADOS: ESTE PROJETO NÃO PODERÁ SER REPRODUZIDO OU MODIFICADO (TOTAL OU EM PARTES) SEM A EXPRESSA AUTORIZAÇÃO DOS AUTORES.



UNIÃO DOS MUNICÍPIOS DA BAHIA
COORDENAÇÃO DE ENGENHARIA E ARQUITETURA

PREFEITURA	PREFEITURA MUNICIPAL DE TEODORO SAMPAIO		
GESTÃO	JOSÉ ALVES DA CRUZ		
PROJETO	ROTATORIA E CICLOVIA TEODORO SAMPAIO		
PRANCHA	PLANTA DE DETALHE PARADA DE ÔNIBUS		

ARQUITETO RENILCE ALMEIDA	CAU A111849-8	ESTAGIÁRIO ICARO BARBOSA	FOLHA
DATA AGOSTO/2022	NÚMERO DE PROJETO	PROJETO REFERÊNCIA	07/07
ESCALA 1/25	URB-1250/22		