




CORTE ESTACA 69
ESCALA - 1:200

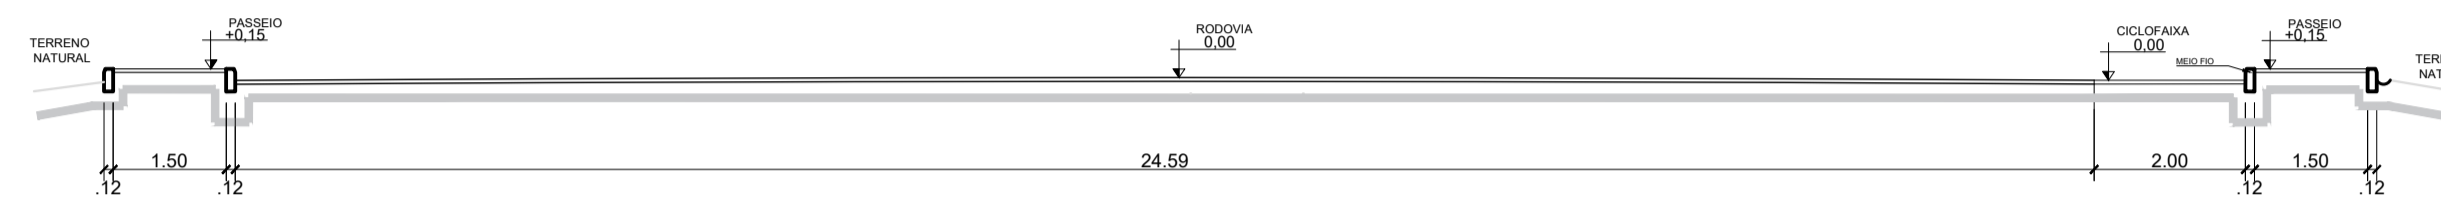


CORTE ESTACA 70
ESCALA - 1:200

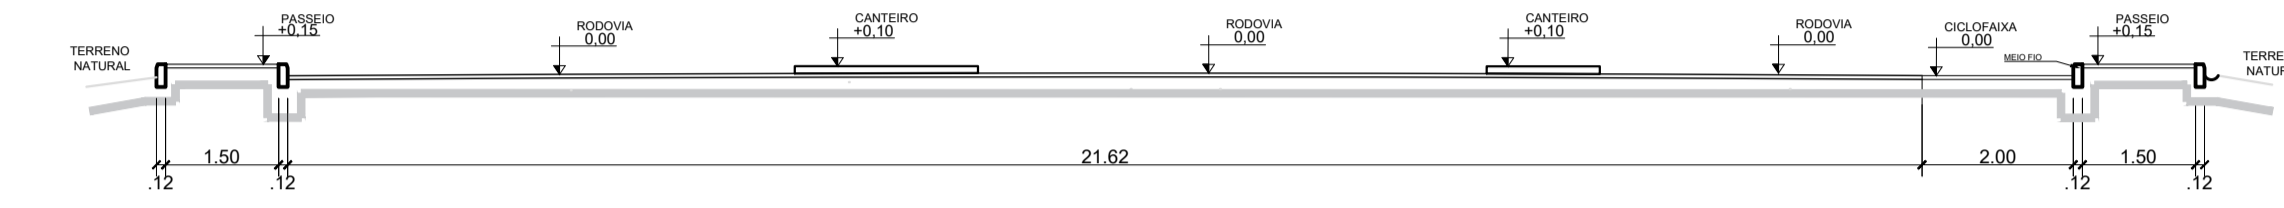


CORTE ESTACA 71
ESCALA - 1:200

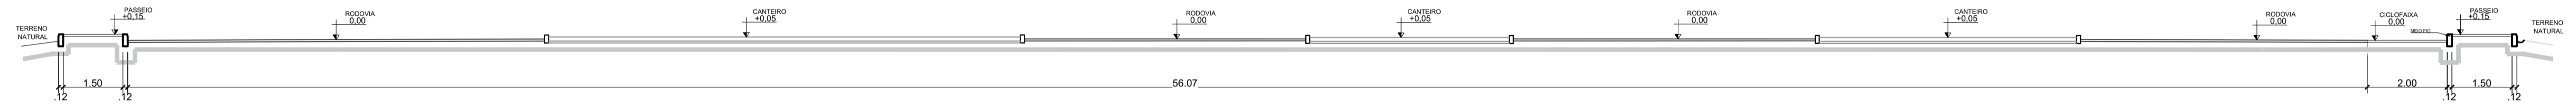


CORTE ESTACA 72
ESCALA - 1:200

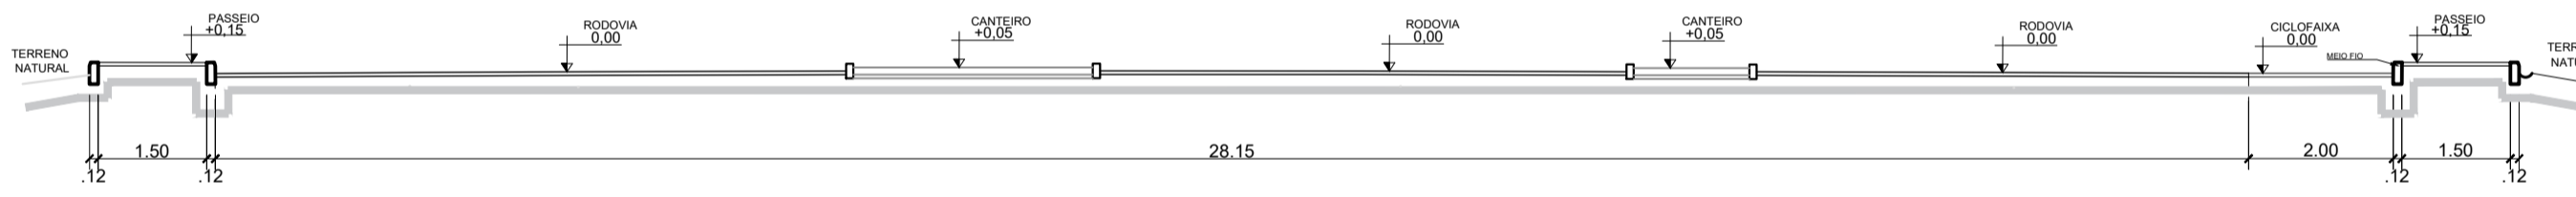

CORTE ESTACA 73
ESCALA - 1:200

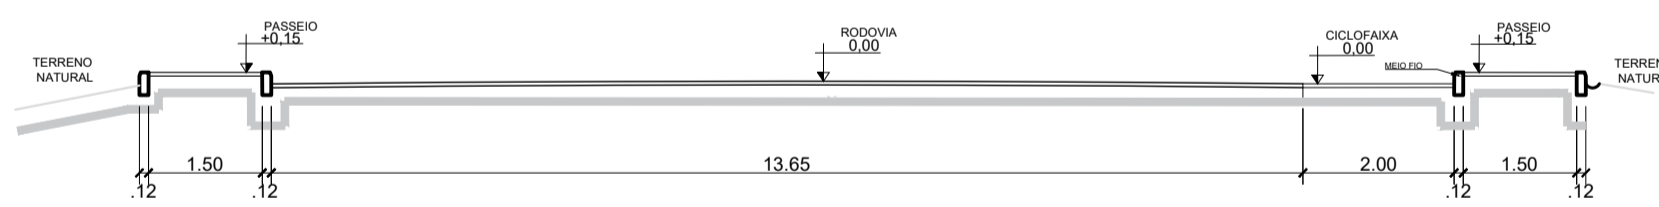

CORTE ESTACA 74
ESCALA - 1:200

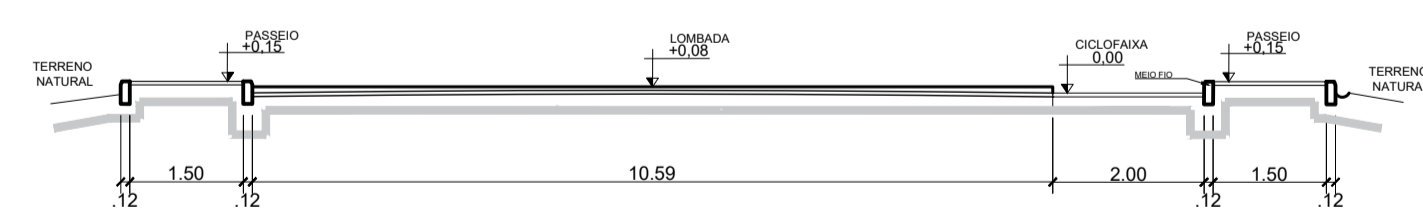

CORTE ESTACA 75
ESCALA - 1:200

Renilce Almeida
Renilce Almeida
Arquiteta e Urbanista
CAU/A111849-8

REVISÃO	DESCRIÇÃO	DATA	DESENHO	VERIF.	APROV.
02					
01	EMIÇÃO INICIAL	AGO/2022	ICARO	RENILCE	JORGE

OBSERVAÇÕES:

- MEDIDAS EM METRO.
- TODAS AS MEDIDAS E QUANTIDADES SEVERÃO SER CONFERIDAS NA OBRA ANTES DE QUALQUER PROCEDIMENTO DE FABRICAÇÃO.
- DIREITOS AUTORAIS RESERVADOS. ESTE PROJETO NÃO PODERÁ SER REPRODUZIDO OU MODIFICADO (TOTAL OU EM PARTES) SEM A EXPRESSA AUTORIZAÇÃO DOS AUTORES.



PREFEITURA: PREFEITURA MUNICIPAL DE TEODORO SAMPAIO

GESTÃO: JOSÉ ALVES DA CRUZ

PROJETO: ROTATORIA E CICLOVIA TEODORO SAMPAIO

FRANCHA: PLANTA DE CORTES ROT. 1

ARQUITETO	CAU	A111849-8	ESTAGIÁRIO	ICARO BARBOSA	FOLHA
DATA	NÚMERO DE PROJETO		PROJETO REFERÊNCIA		
ESCALA	1/100	URB-1250/22			05/07