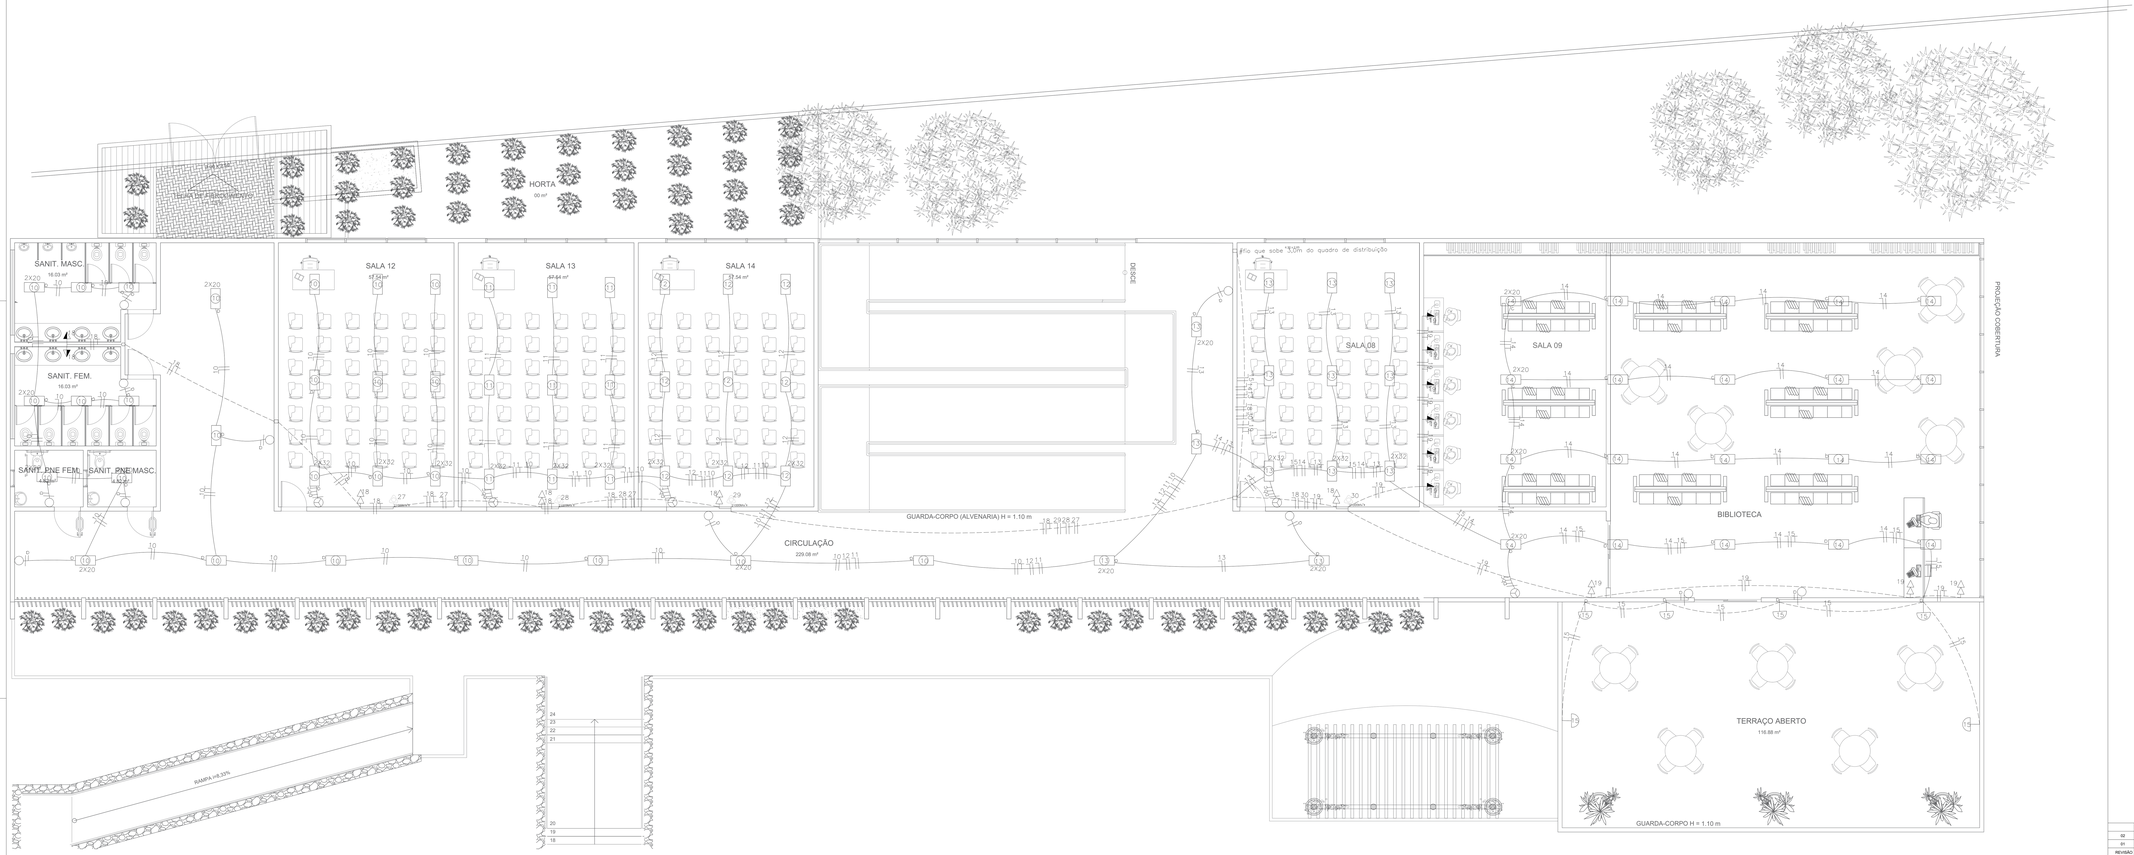

LEGENDA:

- luminarias 2x20W / 2x32W
- Interruptor de uma seção
- Interruptor de duas seções
- Interruptor de três seções
- Tomada baixa h=30cm
- Tomada 2P h=110cm
- Tomada 2P h=190cm
- Quadro Geral de luz e força
- Caixa para Medidor
- Caixa de passagem na parede
- Eletroduto no Piso
- Eletroduto no Teto
- Neutro, Fase, Retorno, Terra
- Poste duas petalas h= 6 metros
- Ponto de tomada para Ar cond.
- Aterrâmio

REVISÃO	DESCRIÇÃO	DATA	DESENHO	VERIF.	APROV.
02					
01	EMISSÃO INICIAL	FEV / 2020	MONICA	JORGE	JORGE

OBSERVAÇÕES:

1. MEDIDAS EM METRO.
2. TODAS AS MEDIDAS E QUANTIDADES SEVERÃO SER CONFERIDAS NA OBRA ANTES DE QUALQUER PROCEDIMENTO DE FABRICAÇÃO.
3. DIREITOS AUTORAIS RESERVADOS: (ESTE PROJETO NÃO PODERÁ SER REPRODUZIDO OU MODIFICADO (TOTAL OU EM PARTES) SEM A EXPRESSA AUTORIZAÇÃO DOS AUTORES.

UNIÃO DOS MUNICIPIOS DA BAHIA
COORDENAÇÃO DE ENGENHARIA E ARQUITETURA

PROPRIETÁRIA: PREFEITURA MUNICIPAL DE TEODORO SAMPAIO

GESTÃO: JOSÉ ALVES DA CRUZ

PROJETO: ESCOLA BARÃO DO BOM JARDIM

PRANCHA: PLANTA BAIXA ELÉTRICA -1º PAVIMENTO

ENGENHEIRO	CREA	DESENHO	FOLHA
JORGE BRANDÃO	24721/D	JORGE	02/03
DATA: Abril 2022	NUMERO DO PROJETO	PROJETO REFERÊNCIA	
ESCALA: 1/50	ELE-		

Formato: A0 - Escala: 1:50