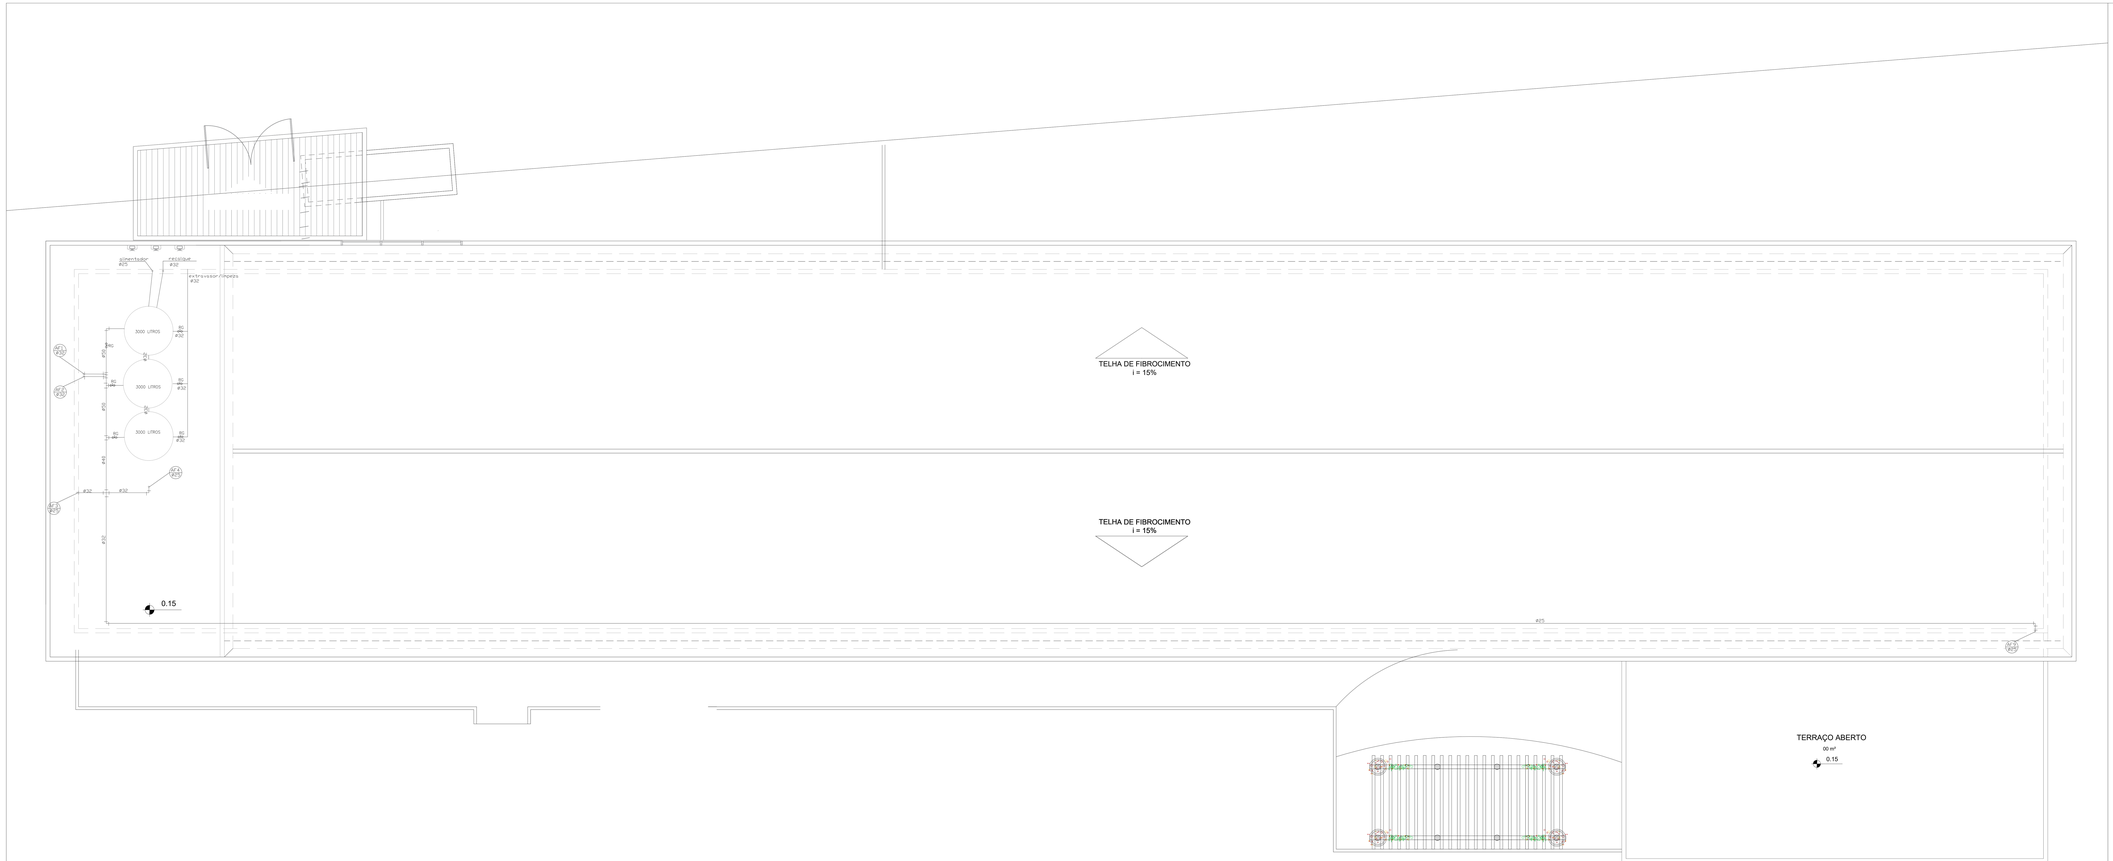

NOTAS

- CONFERIR COTAS NO LOCAL.
- DIMENSÕES EM CENTÍMETROS, SALVO ONDE INDICADO.
- TODAS AS INSTALAÇÕES DEVEM SER MONTADAS SEM OS TESES PREVISTOS NAS NORMAS BRASILEIRAS.
- NUNCA ADMITIR TUBULAÇÕES DE PVC, SOB NENHUM ARGUMENTO.
- TODAS AS TUBULAÇÕES DE ÁGUA FRIA, SERÃO EM PVC, SOLDÁVEL, TERÃO ACABAMENTO BRUTO.
- DEVERÃO FIXADAS NA ESTRUTURA, UTILIZANDO PEDAÇOS DE TUBOS, COM NO MÍNIMO DUAS BITOLAS COMERCIAL SUPERIOR AO DIÂMETRO DA REDE.
- TODAS AS TUBULAÇÕES DEVEM SER REVESTIDAS COM TELA DE ARAME, DE MODO A GARANTIR A ADERÊNCIA DA ARGAMASSA SOBRE SUA SUPERFÍCIE.
- O CÁLCULO DA REDE HIDRÁULICA FOI EXECUTADO PELA FÓRMULA DE FLAMANT, OBEDECENDO AO ITEM 5.2.2 DA NBR 5626/1982.
- NA INSERÇÃO DE TUBULAÇÃO NOS RESERVATÓRIOS, USAR FLANGES ESPECIFICOS.
- REGISTROS, QUANDO EMBUTIDOS, TERÃO ACABAMENTO CROMADO.
- TODAS AS TUBULAÇÕES DE ÁGUA FRIA, SERÃO EM PVC, SOLDÁVEL COM CONEXÕES COM BUCHA DE LATÃO.
- A EXTREMIDADE SUPERIOR DA VENTILADO DO BARRILETE, DEVERÁ TER ABERTURA LIVRE NO INTERIOR DO RESERVATÓRIO.
- INSTALAR TELA NAS EXTREMIDADES LIVRES DO EXTRAVASOR E DO AVISO, PARA EVITAR A ENTRADA DE PEQUENOS ANIMAIS, INSETOS E FOLHAS, NO INTERIOR DO RESERVATÓRIO.
- A DISTÂNCIA VERTICAL ENTRE A GERATRIZ INFERIOR DO EXTRAVASOR E AVISO ENVELADOS POR CIMO, E A GERATRIZ INFERIOR DA TUBULAÇÃO DE RECALQUE OU ALIMENTAÇÃO, DEVERÁ SER O DOBRO DO DIÂMETRO DO TUBO.
- A COTA DA ENTRADA DE ÁGUA NO BARRILETE, DEVERÁ LEVAR EM CONTA O VOLUME DA RESERVA TÉCNICA DE INCÊNDIO, QUANDO FOR ESTABELECIDO.
- A LOCALIZAÇÃO DOS PONTOS DE ÁGUA, ESGOTO E REGISTROS, QUANDO EM PAREDES REVESTIDAS COM AZULEJOS, DEVERÃO SER MARCADOS NAS PAREDES, ANTES DO ASSENTAMENTO DOS AZULEJOS.
- NA INSTALAÇÃO DE CONDUTO, REGISTROS OU VÁLVULA QUE POSSUAM ROSCA, USAR FITA DE VEDAÇÃO TIPO TEFLON.
- QUANDO FOR NECESSÁRIO ROSCAMENTO EM AÇO, USAR PASTA DE VEDAÇÃO TIPO ZIPA, COM CORDÃO DE ALGODÃO.
- QUANDO FOR NECESSÁRIO, A MONTAGEM ROSCADA DE MATERIAIS, ATENDER PARA A COMPATIBILIDADE DO TIPO DA ROSCA UTILIZADA.

CONVENÇÕES:

LV–LAVATÓRIO

DA– DESCARGA ACOPLADA

RG–REGISTRO DE GAVETA

F–FILTRO

AF–ÁGUA FRIA

P–PIA

OBS:TUBOS E CONEXÕES TIGRE OU FORTILIT–ÁGUA FRIA

REVISÃO	DESCRIÇÃO	DATA	DESENHO	VERIF.	APROV.
02					
01	EMISSÃO INICIAL	FEV / 2020	MONICA	JORGE	JORGE

OBSERVAÇÕES:

1. MEDIDAS EM METRO.
2. TODAS AS MEDIDAS E QUANTIDADES SEVERÃO SER CONFERIDAS NA OBRA ANTES DE QUALQUER PROCEDIMENTO DE FABRICAÇÃO.
3. DIREITOS AUTORAIS RESERVADOS: ESTE PROJETO NÃO PODERÁ SER REPRODUZIDO OU MODIFICADO (TOTAL OU EM PARTES) SEM A EXPRESSA AUTORIZAÇÃO DOS AUTORES.

UNIÃO DOS MUNICIPIOS DA BAHIA
COORDENAÇÃO DE ENGENHARIA E ARQUITETURA

PREFEITURA: PREFEITURA MUNICIPAL DE TEODORO SAMPAIO

GESTÃO: JOSÉ ALVES DA CRUZ

PROJETO: ESCOLA BARÃO DO BOM JARDIM
PROJETO HIDRÁULICO

PRANCHA: BARRILETE

ENGENHEIRO	CREA	DESENHO	FOLHA
JORGE BRANGIÃO	24721/D	JORGE	01/03
DATA: Abril 2022	NUMERO DO PROJETO	PROJETO REFERÊNCIA	
ESCALA: 1/50	ELE-		

Prancha: 90 - Escala: 1:50