



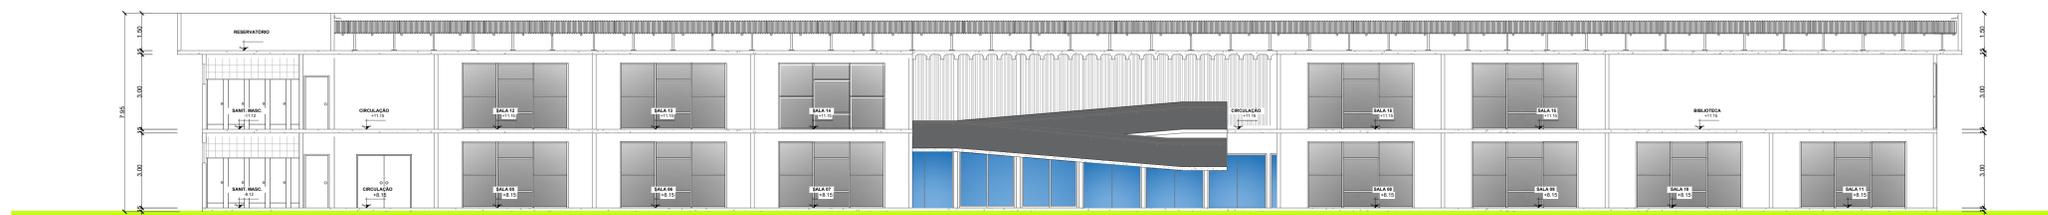


CORTE AA'  
ESC.: 1:100

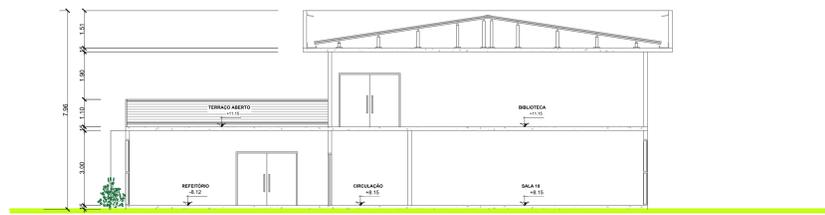

CORTE BB'  
ESC.: 1:100



CORTE CC'  
ESC.: 1:100

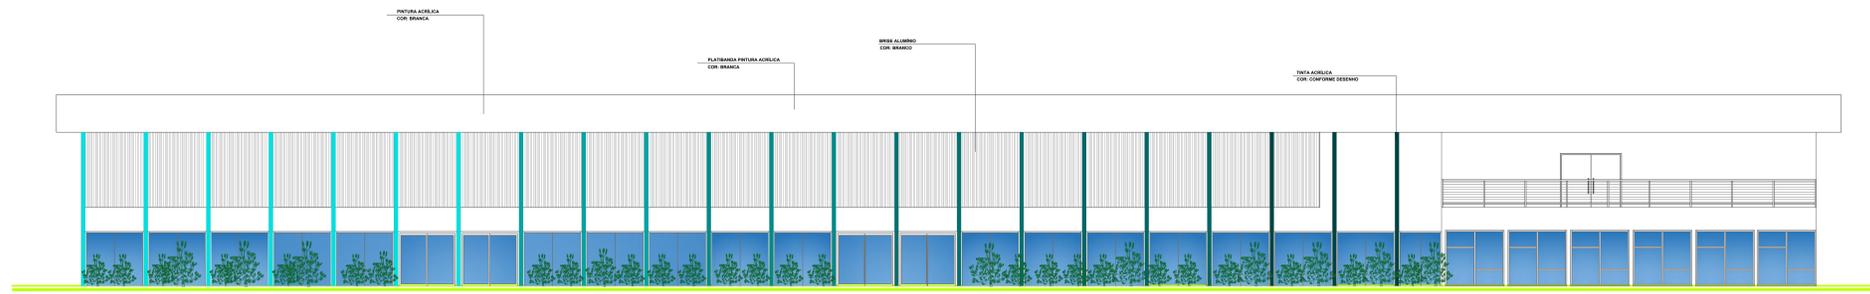

FACHADA  
ESC.: 1:100

02	REVISÃO 01	ABRIL/2022	FERNANDA	FERNANDA	JORGE
01	EMISSÃO FINAL	SET/2019	JULIE	FERNANDA	JORGE
REVISÃO	DESCRIÇÃO	DATA	DESENHO	VERIF.	APROV.

- OBSERVAÇÕES:
1. MEDIDAS EM METRO.
  2. TODAS AS MEDIDAS E QUANTIDADES SEVERÃO SER CONFERIDAS NA OBRA ANTES DE QUALQUER PROCEDIMENTO DE FABRICAÇÃO.
  3. DIREITOS AUTORAIS RESERVADOS. ESTE PROJETO NÃO PODERÁ SER REPRODUZIDO OU MODIFICADO (TOTAL OU EM PARTES) SEM A EXPRESSA AUTORIZAÇÃO DOS AUTORES.

**UPB** **UNIÃO DOS MUNICÍPIOS DA BAHIA**  
COORDENAÇÃO DE ENGENHARIA E ARQUITETURA

PREFEITURA MUNICIPAL DE TEODORO SAMPAIO  
DESENHO: JOSÉ ALVES DA CRUZ

PROJETO: **ESCOLA BARÃO DO BOM JARDIM**

PRONCHIA: **CORTES E FACHADA**

ARQUITETO	FERNANDA MAGALHÃES	CAU	AT131300-2	DESENHO	JULIE OLIVEIRA	ESCALA	1/100	PROJETO REFERENCIAL	ARQ-923/22	06/10
-----------	--------------------	-----	------------	---------	----------------	--------	-------	---------------------	------------	-------