




FACHADA 1

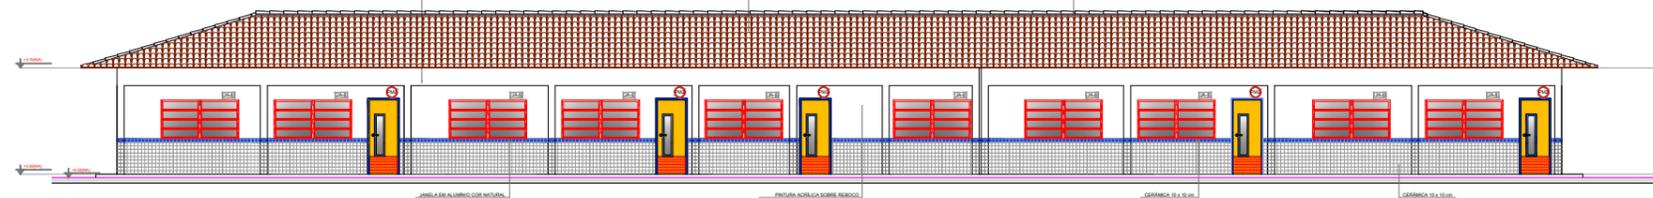


FACHADA 2

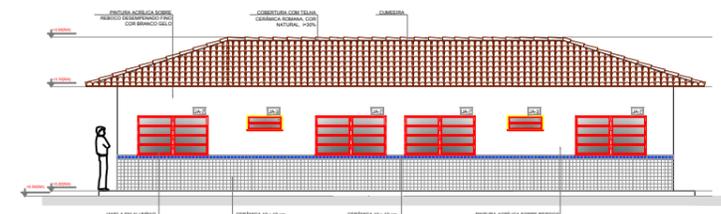


FACHADA 3

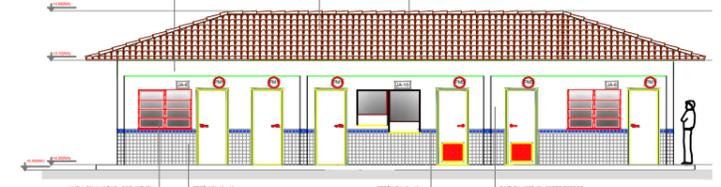


FACHADA 4

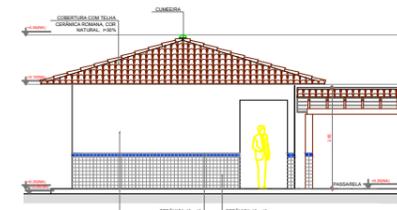


FACHADA 5

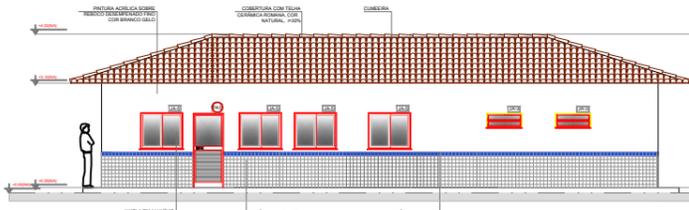


FACHADA 6

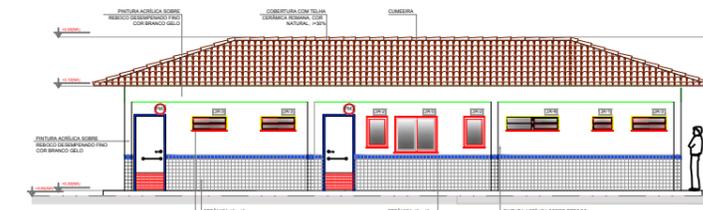


FACHADA 7

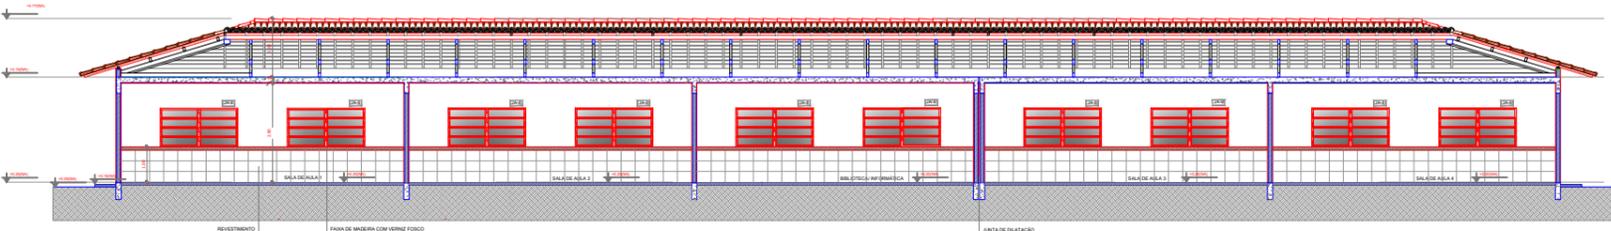


CORTE AA

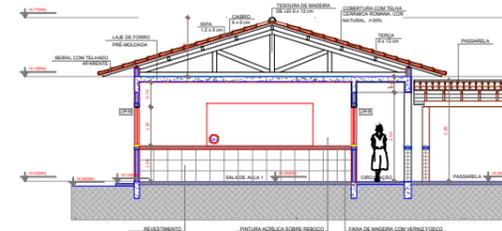


CORTE BB

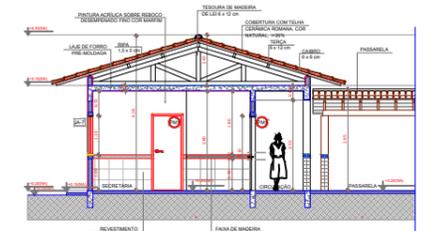


CORTE CC

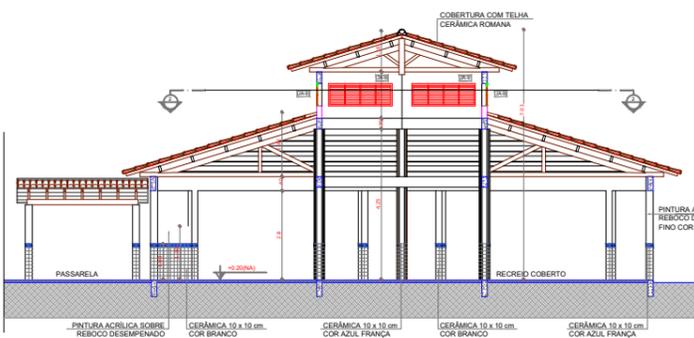


CORTE DD

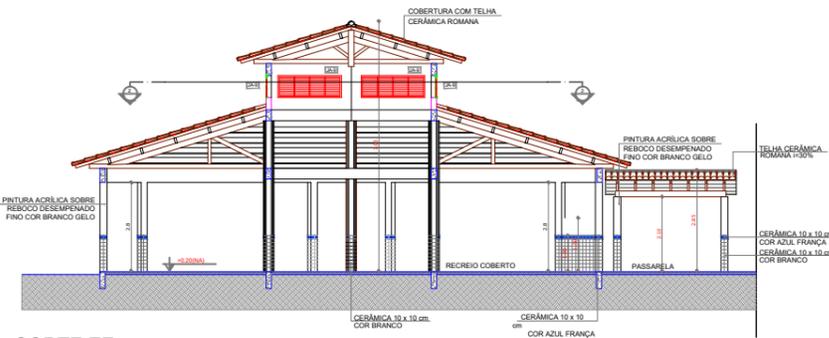


CORTE EE

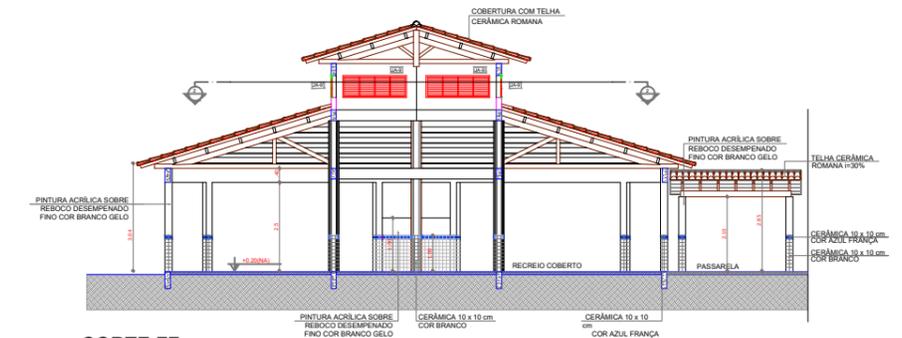

CORTE FF

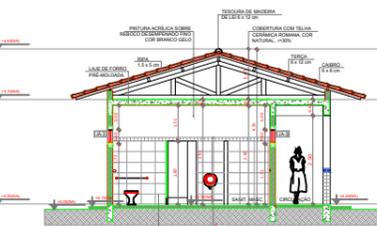

CORTE GG

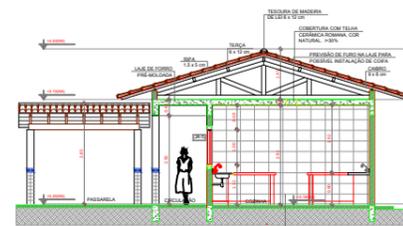

CORTE HH

Espaço Educativo Urbano e Rural - 4 salas

Proprietário: PREFEITURA DE CAFARNAUM

Endereço: Rua Eduardo Barreto, 125, Térreo, Centro, Cafarnaum-BA

Número do projeto: 01

Data: 19/01/2023

Arquivo: Escola 4 Salas.dwg

Assunto: FACHADAS E CORTES

TERRENO: 4.000,00m²

CONSTRUÍDO: 1.366,830m²

TOTAL CONSTRUÍDO (%): 34,17%

Escala

1/200

Prancha

02

Assinatura:

Agdotácio Pimenta Guirra
Eng. Civil - CREA: 01394440-0

Responsável Técnico: Agdotácio Pimenta Guirra
CREA-BA: 0513944400