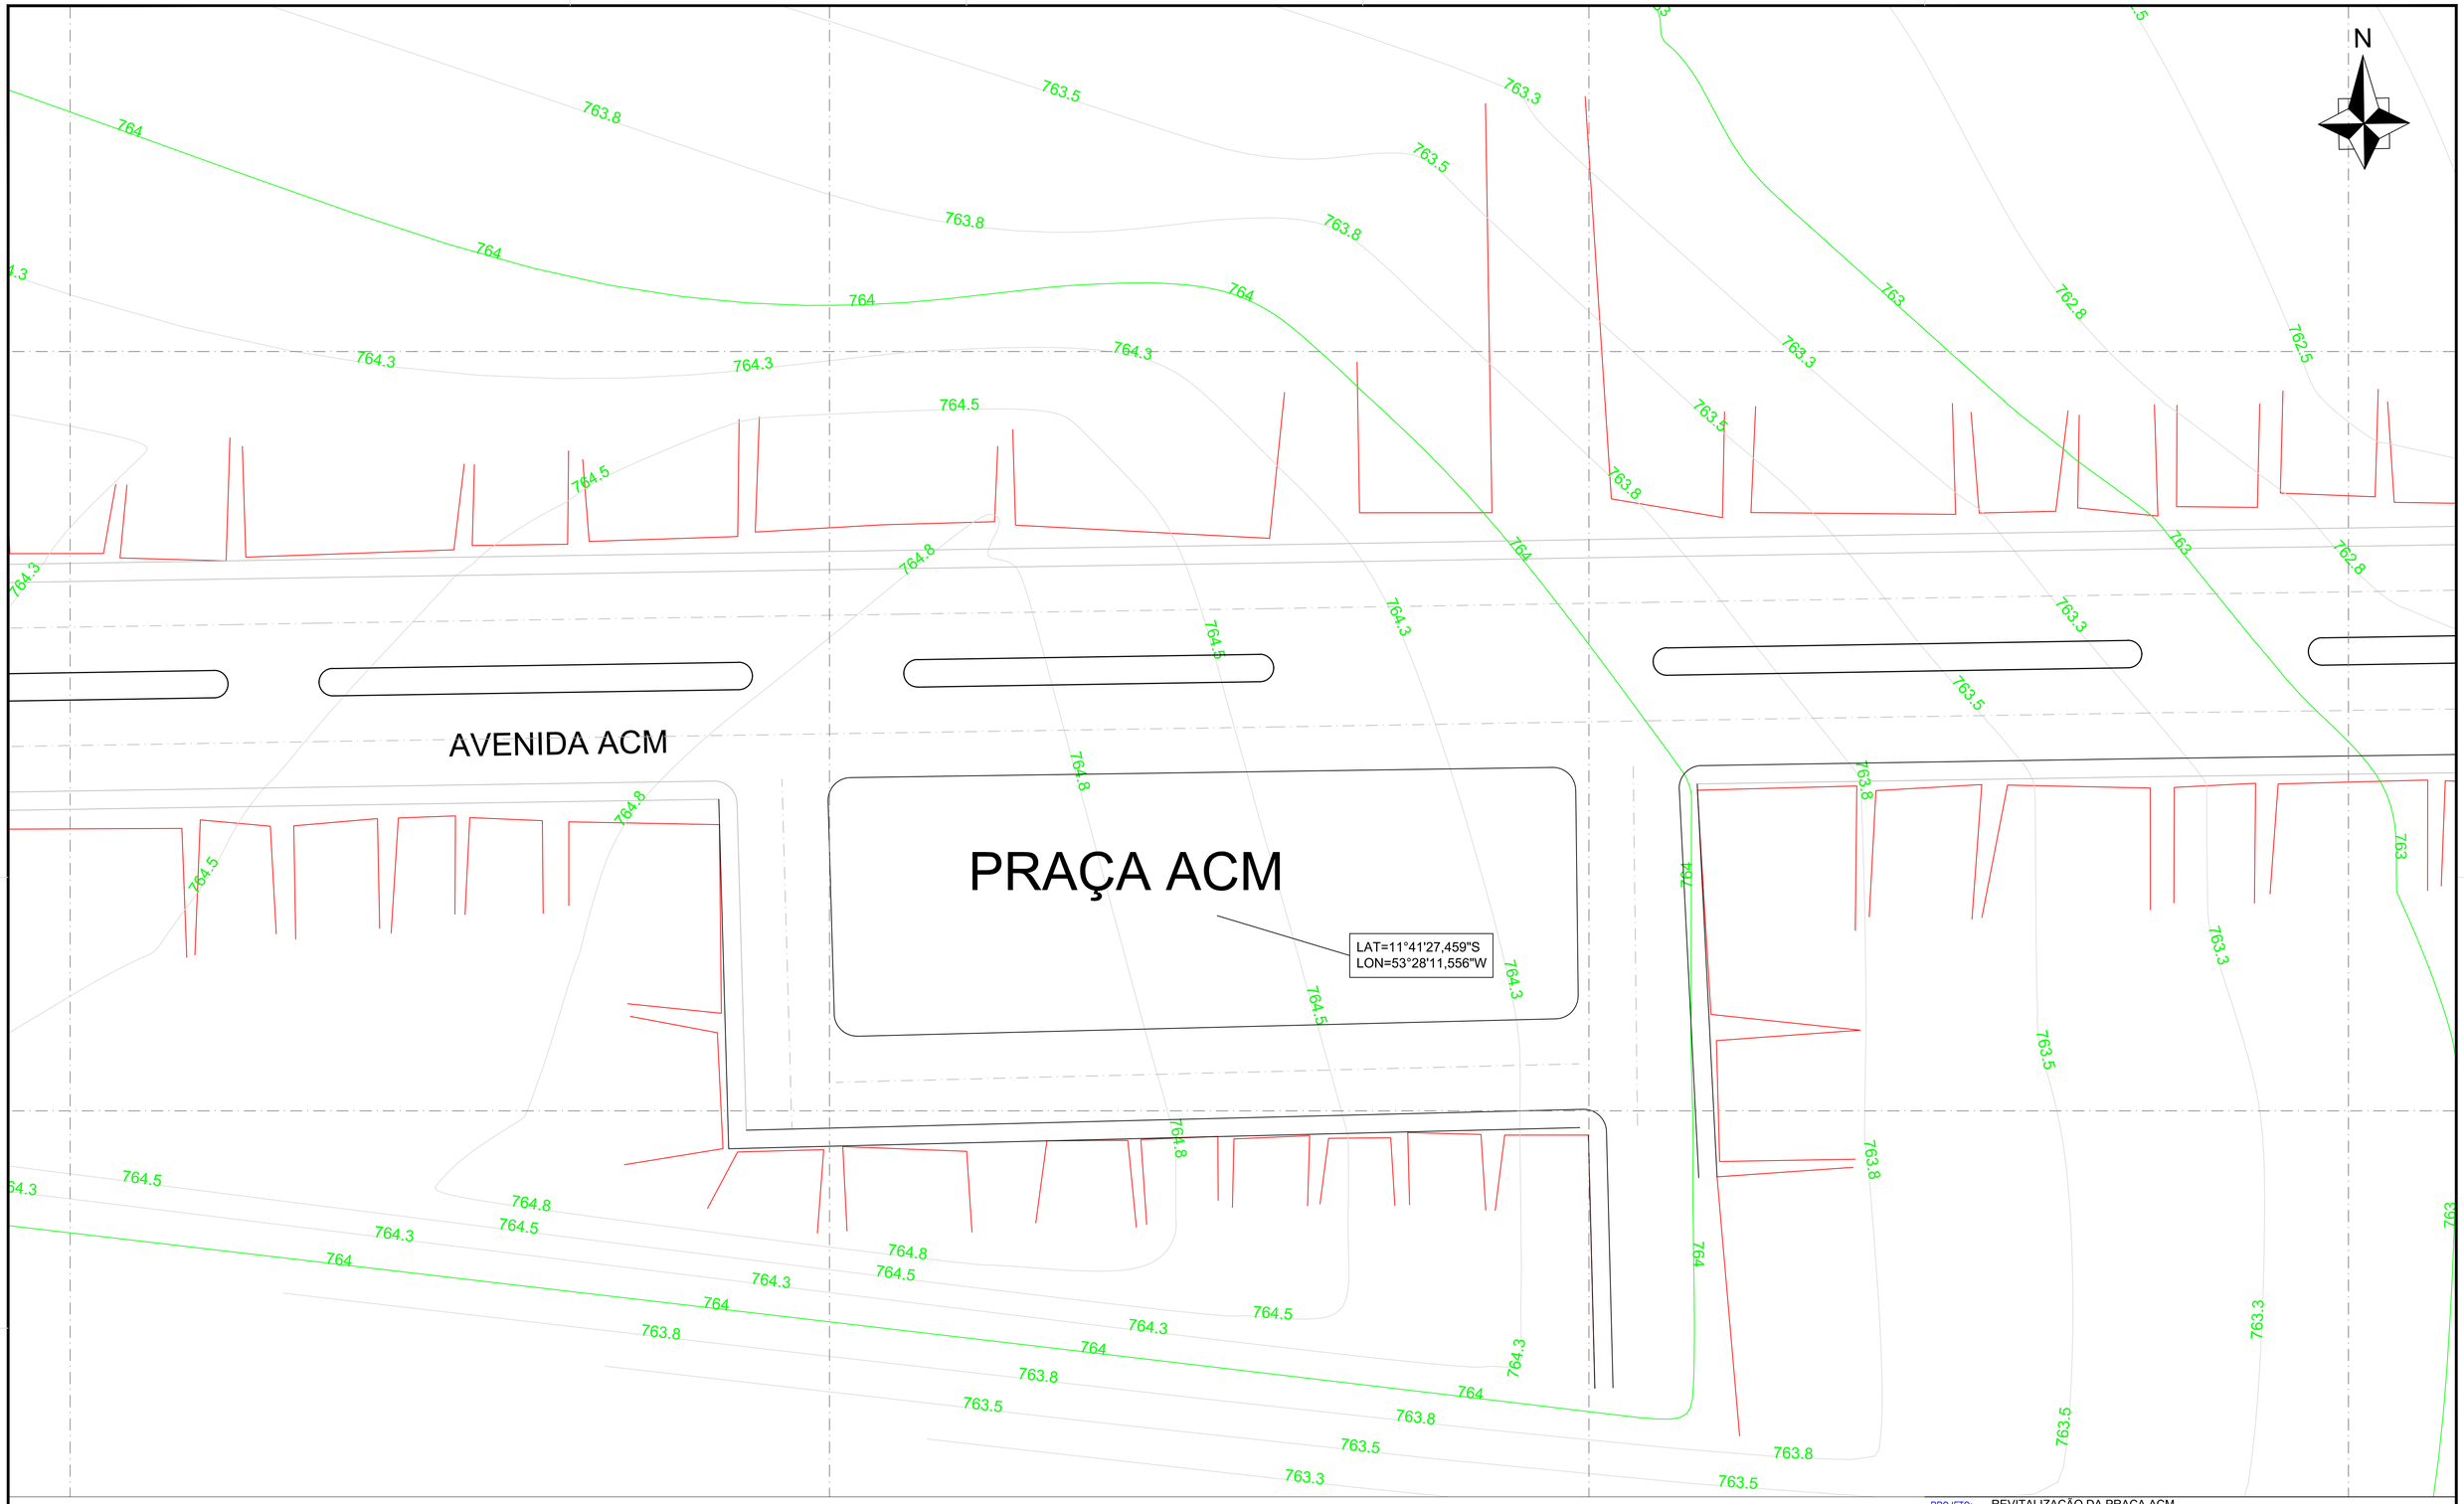

PLANTA LEVANTAMENTO PLANIALTIMÉTRICO

ESCALA:1/500

PROJETO: REVITALIZAÇÃO DA PRAÇA ACM

LOCAL: SEDE
CAFARNAUM - BA

PROPRIETÁRIO: PREFEITURA MUNICIPAL DE CAFARNAUM

PREFEITURA DE CAFARNAUM

RESPONSÁVEL TÉCNICO:

ENGº CIVIL: MÁRCIO ANTÔNIO MESSIAS DA SILVA
CREA-BA Nº 26.291 / D

FOLHA:	ESCALAS:	DESENHOS:	DATA:	EIXO:	ESTACAS:
LEV - 01	INDICADA	LEVANTAMENTO PLANIALTIMÉTRICO	MARÇO/2022		

A1 (841x594)