



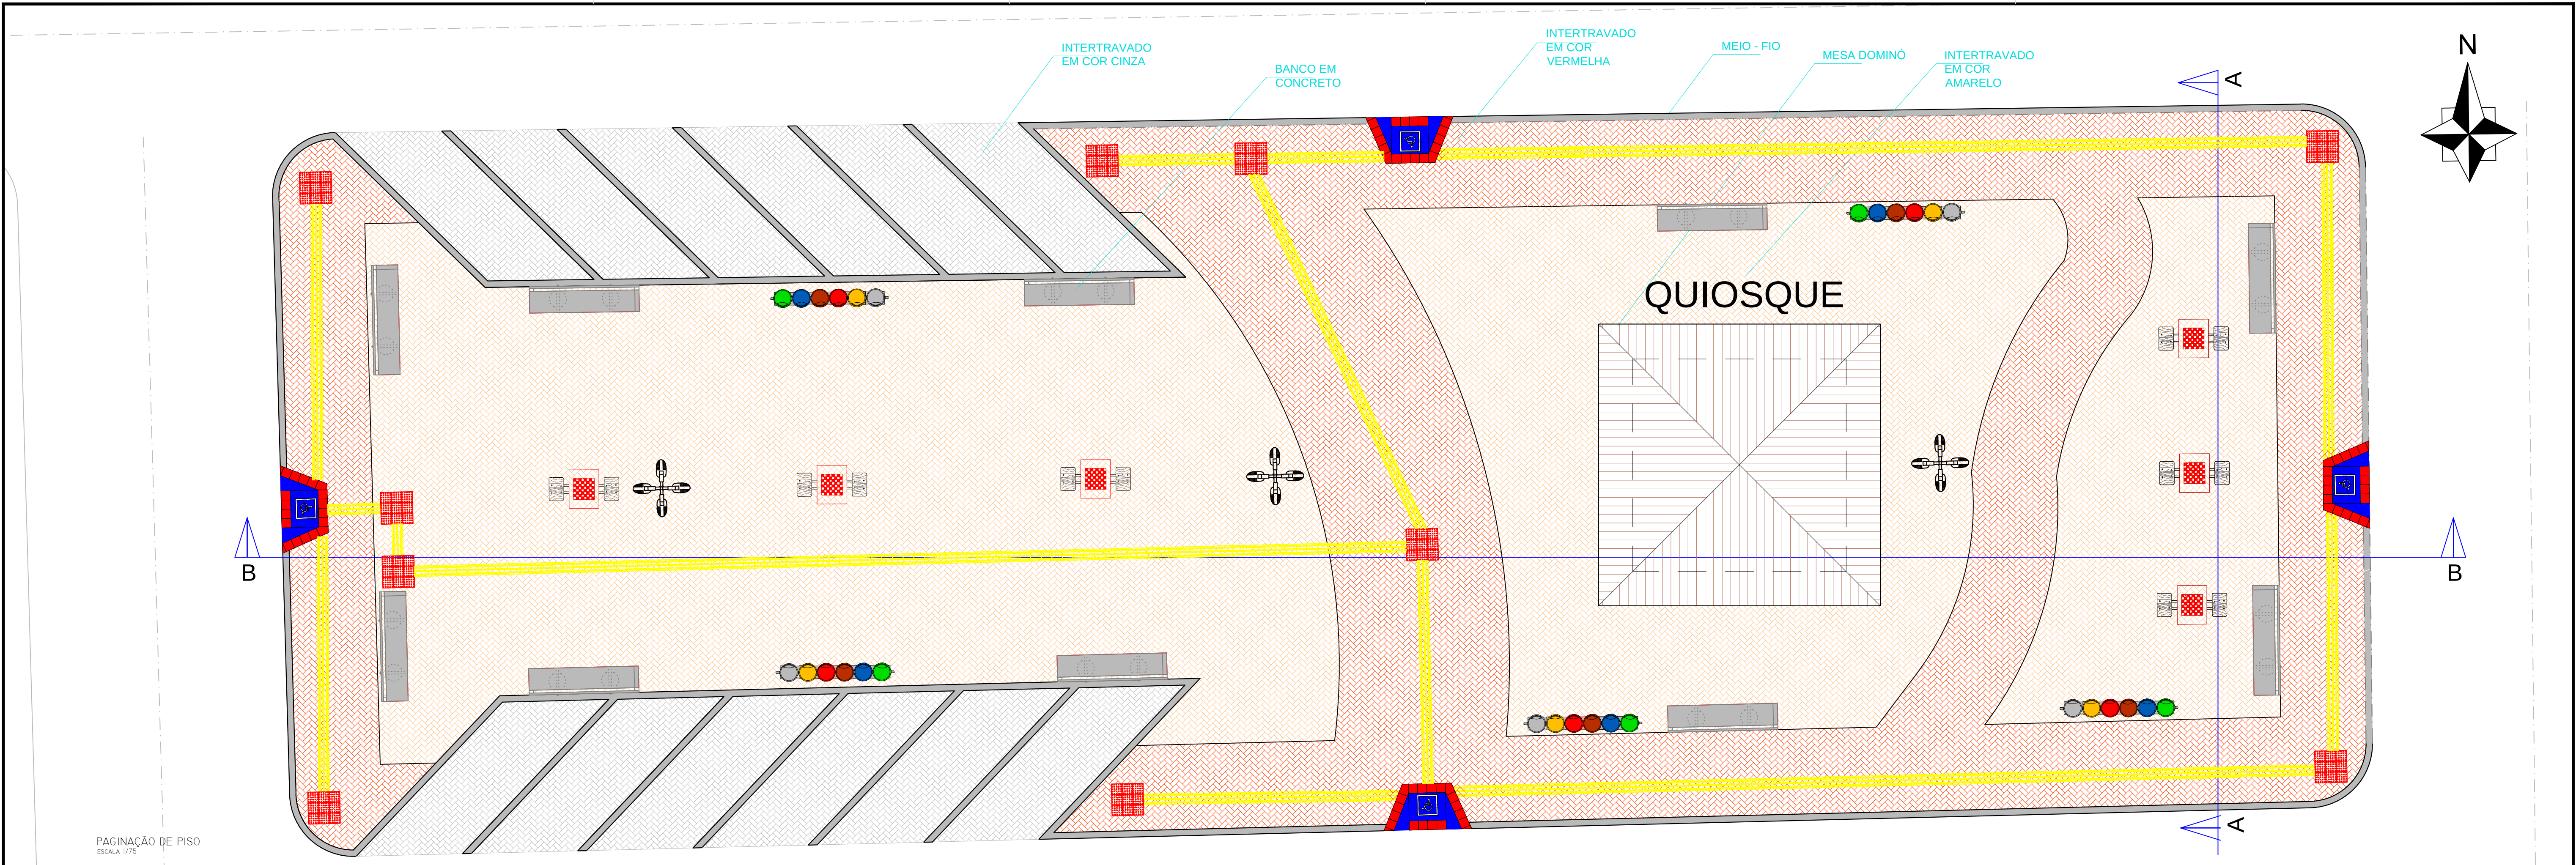


PAGINAÇÃO DE PISO
ESCALA 1/75

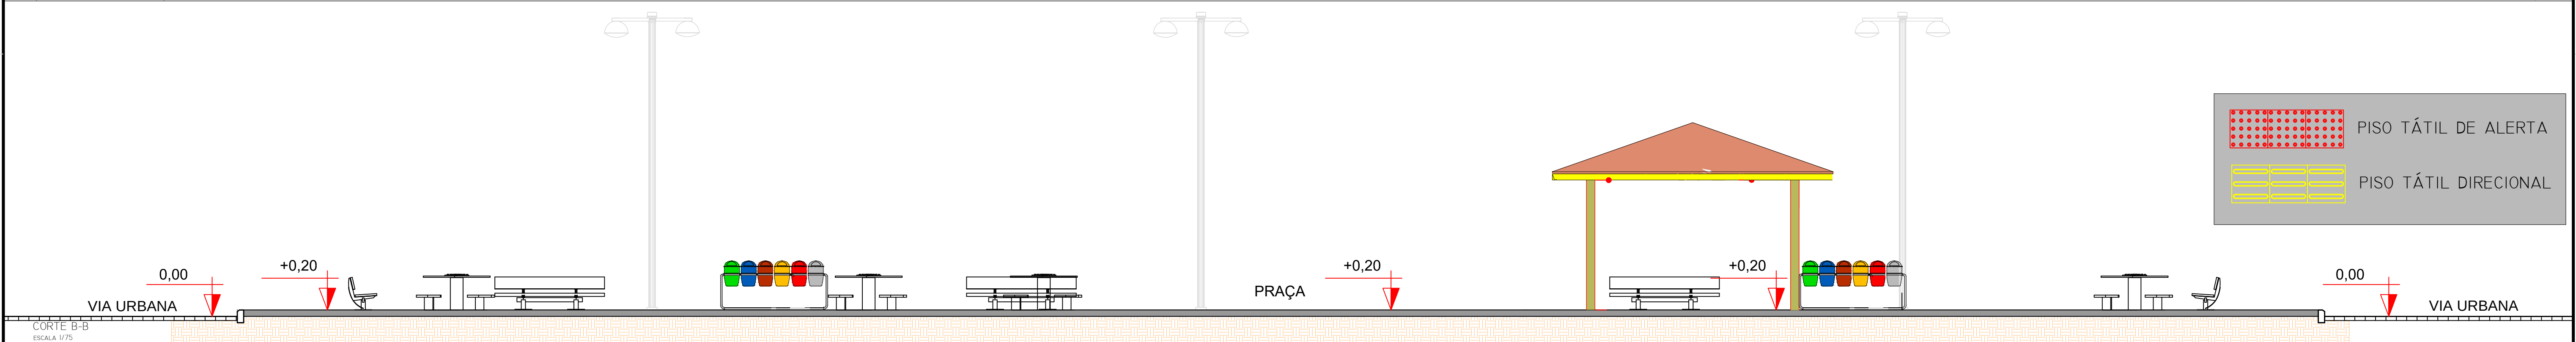


QUADRO DE QUANTITATIVOS		
BANCOS		
CONCRETO PRÉ-MOLDADO Com encosto e pintura	10 un	
LIXEIRAS		
CONJUNTO COM 6 LIXEIRAS PLÁSTICAS E SUPORTE METÁLICO 50 litros cada	5 un	
MEIO-FIO		
TIPO GUIA PRÉ-MOLDADA DE CONCRETO 13x15x30x100 cm	149.25 m	
MESA DE DOMINÓ		
CONCRETO PRÉ-MOLDADO Conjunto com 1 mesa e 4 bancos	6 un	
PINTURA		
FAIXAS DE ESTACIONAMENTO Espessura de 15 cm	7.50 m²	
PISOS		
INTERTRAVADO DE CONCRETO COLORIDO 20x10x6 cm - Amarelo	421.98 m²	
20x10x6 cm - Vermelho	222.11 m²	
INTERTRAVADO DE CONCRETO COR NATURAL 20x10x8 cm	113.78 m²	
TÁTIL DE CONCRETO		
25x25x2 cm - Alerta	5.63 m²	
25x25x2 cm - Direcional	31.38 m²	
RAMPAS		
ACESSIBILIDADE Modelo padrão conforme detalhe	4 un	



* ÁREA TOTAL DA PRAÇA = 822.98 M²

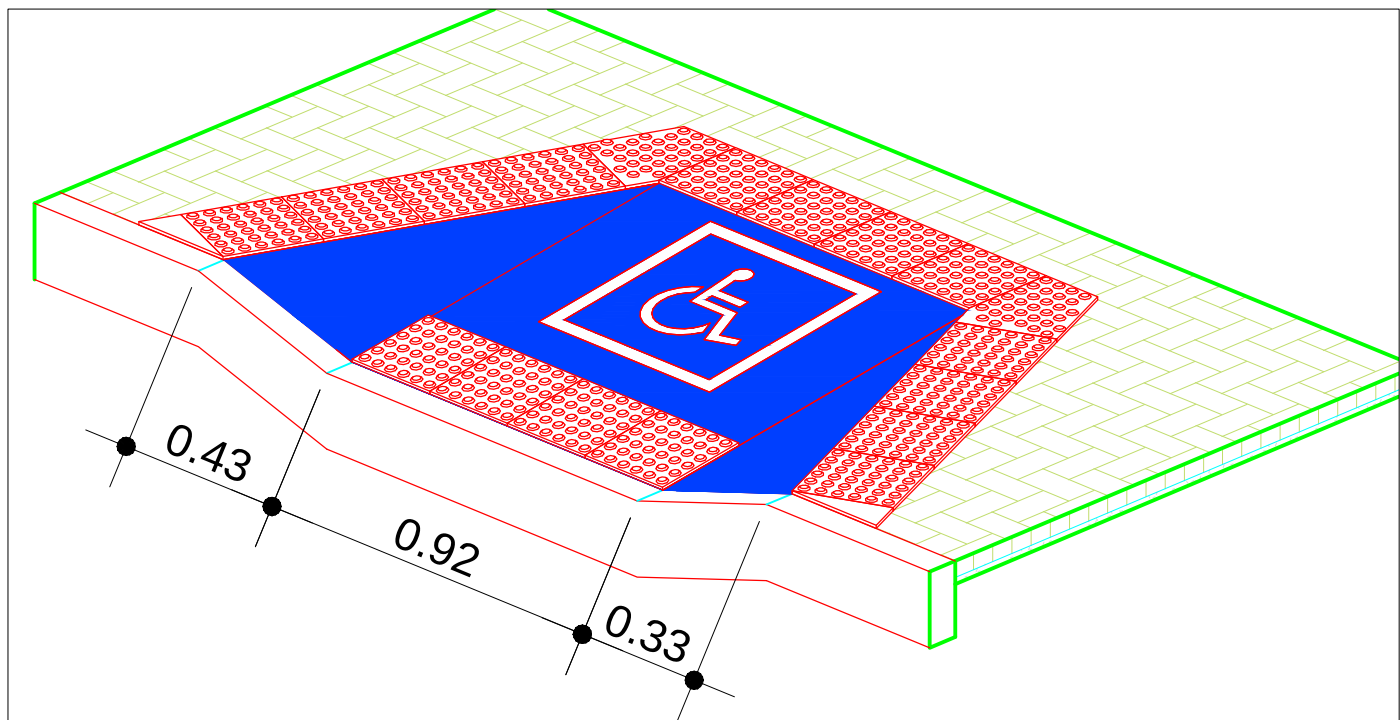

DETALHE DA RAMPA
ESCALA 5/ESC.

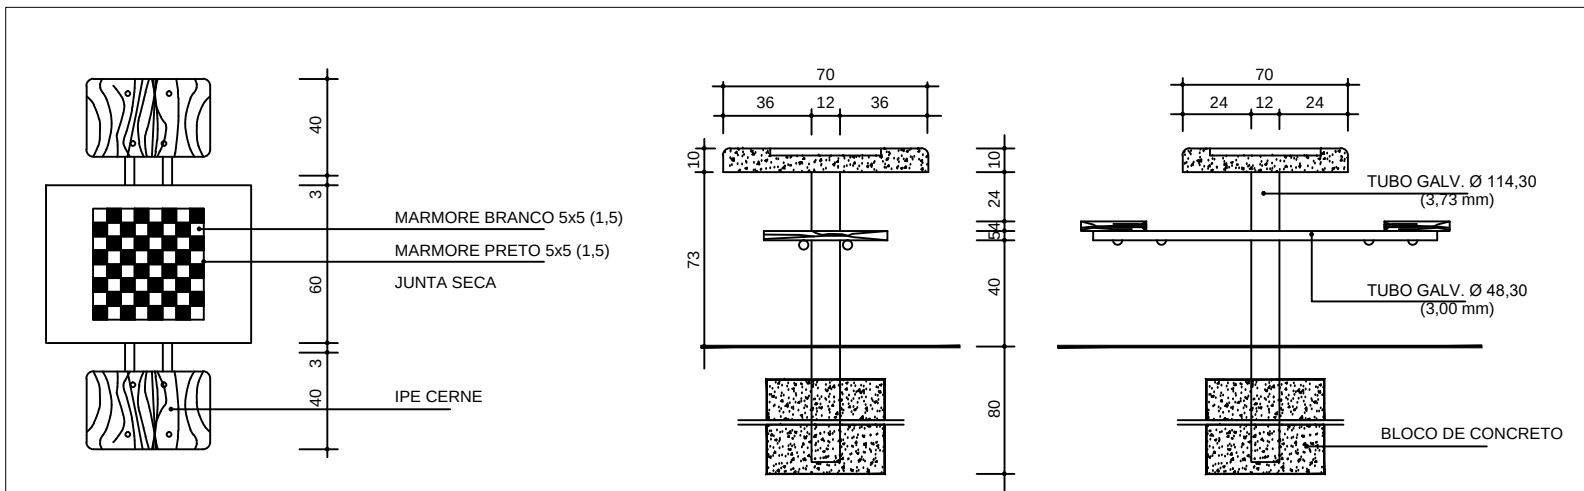

DETALHE DA MESA DE JOGO
ESCALA 5/ESC.

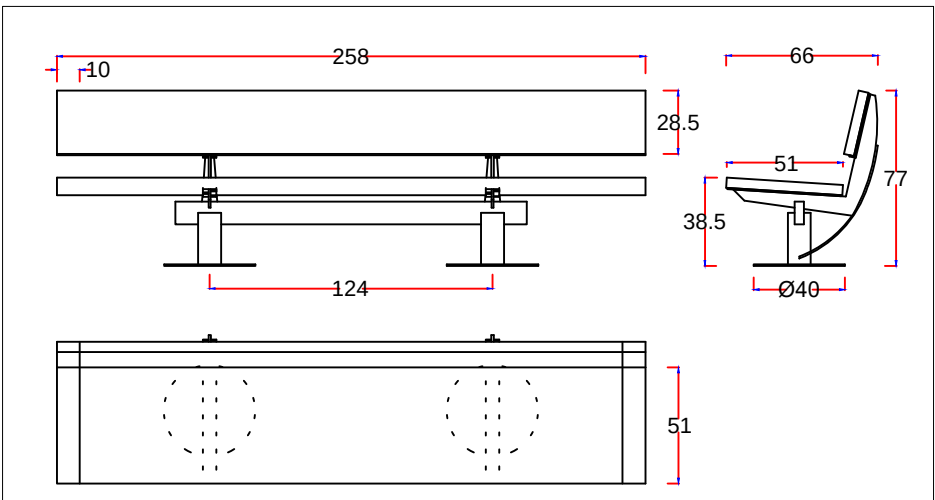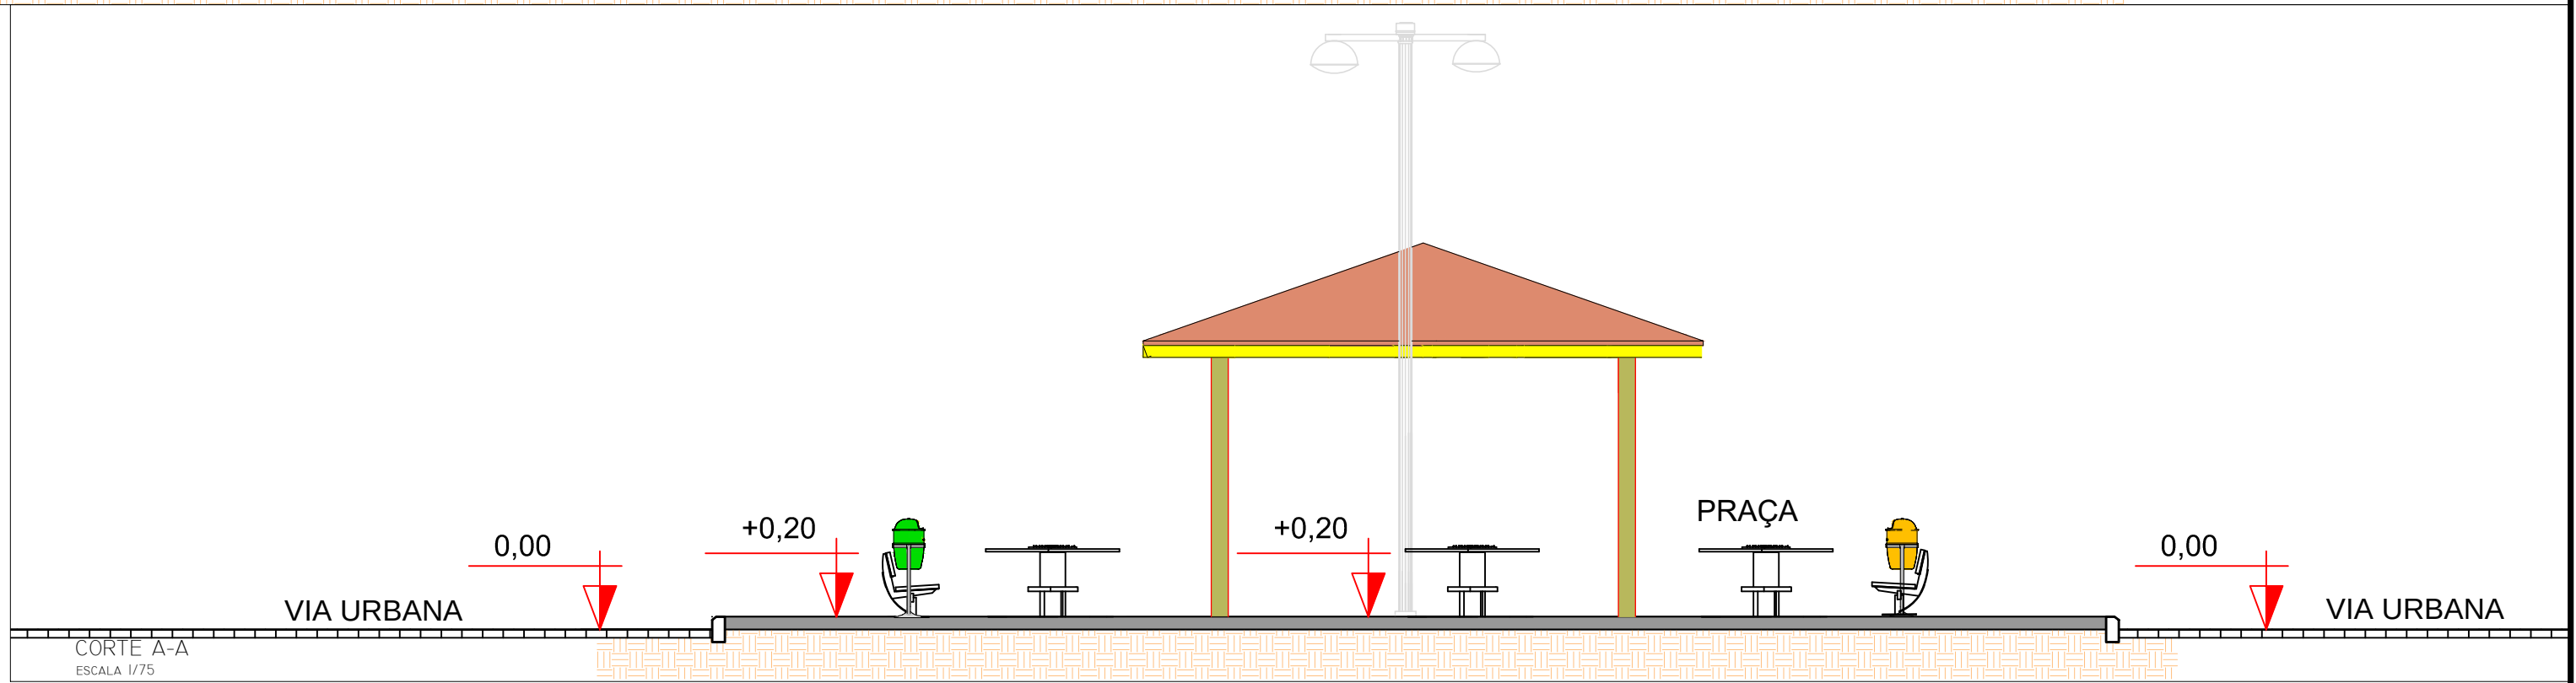

DETALHE DO BANCO
ESCALA 5/ESC.

PROJETO: REVITALIZAÇÃO DA PRAÇA ACM

LOCAL: SEDE
CAFARNAUM - BA

PROPRIETÁRIO: PREFEITURA MUNICIPAL DE CAFARNAUM



RESPONSÁVEL TÉCNICO:

Marcio Antonio Messias da Silva

ENGº CIVIL: MÁRCIO ANTÔNIO MESSIAS DA SILVA
CREA-BA Nº 26.291 / D

FOLHA:
PAG - 01

ESCALAS:
INDICADA

DESENHOS:
PAGINAÇÃO DE PISO

DATA:
MARÇO/2022

EIXO:
ESTACAS: