




Alinhamento - RUA 2 DE JULHO (TRECHO-1)

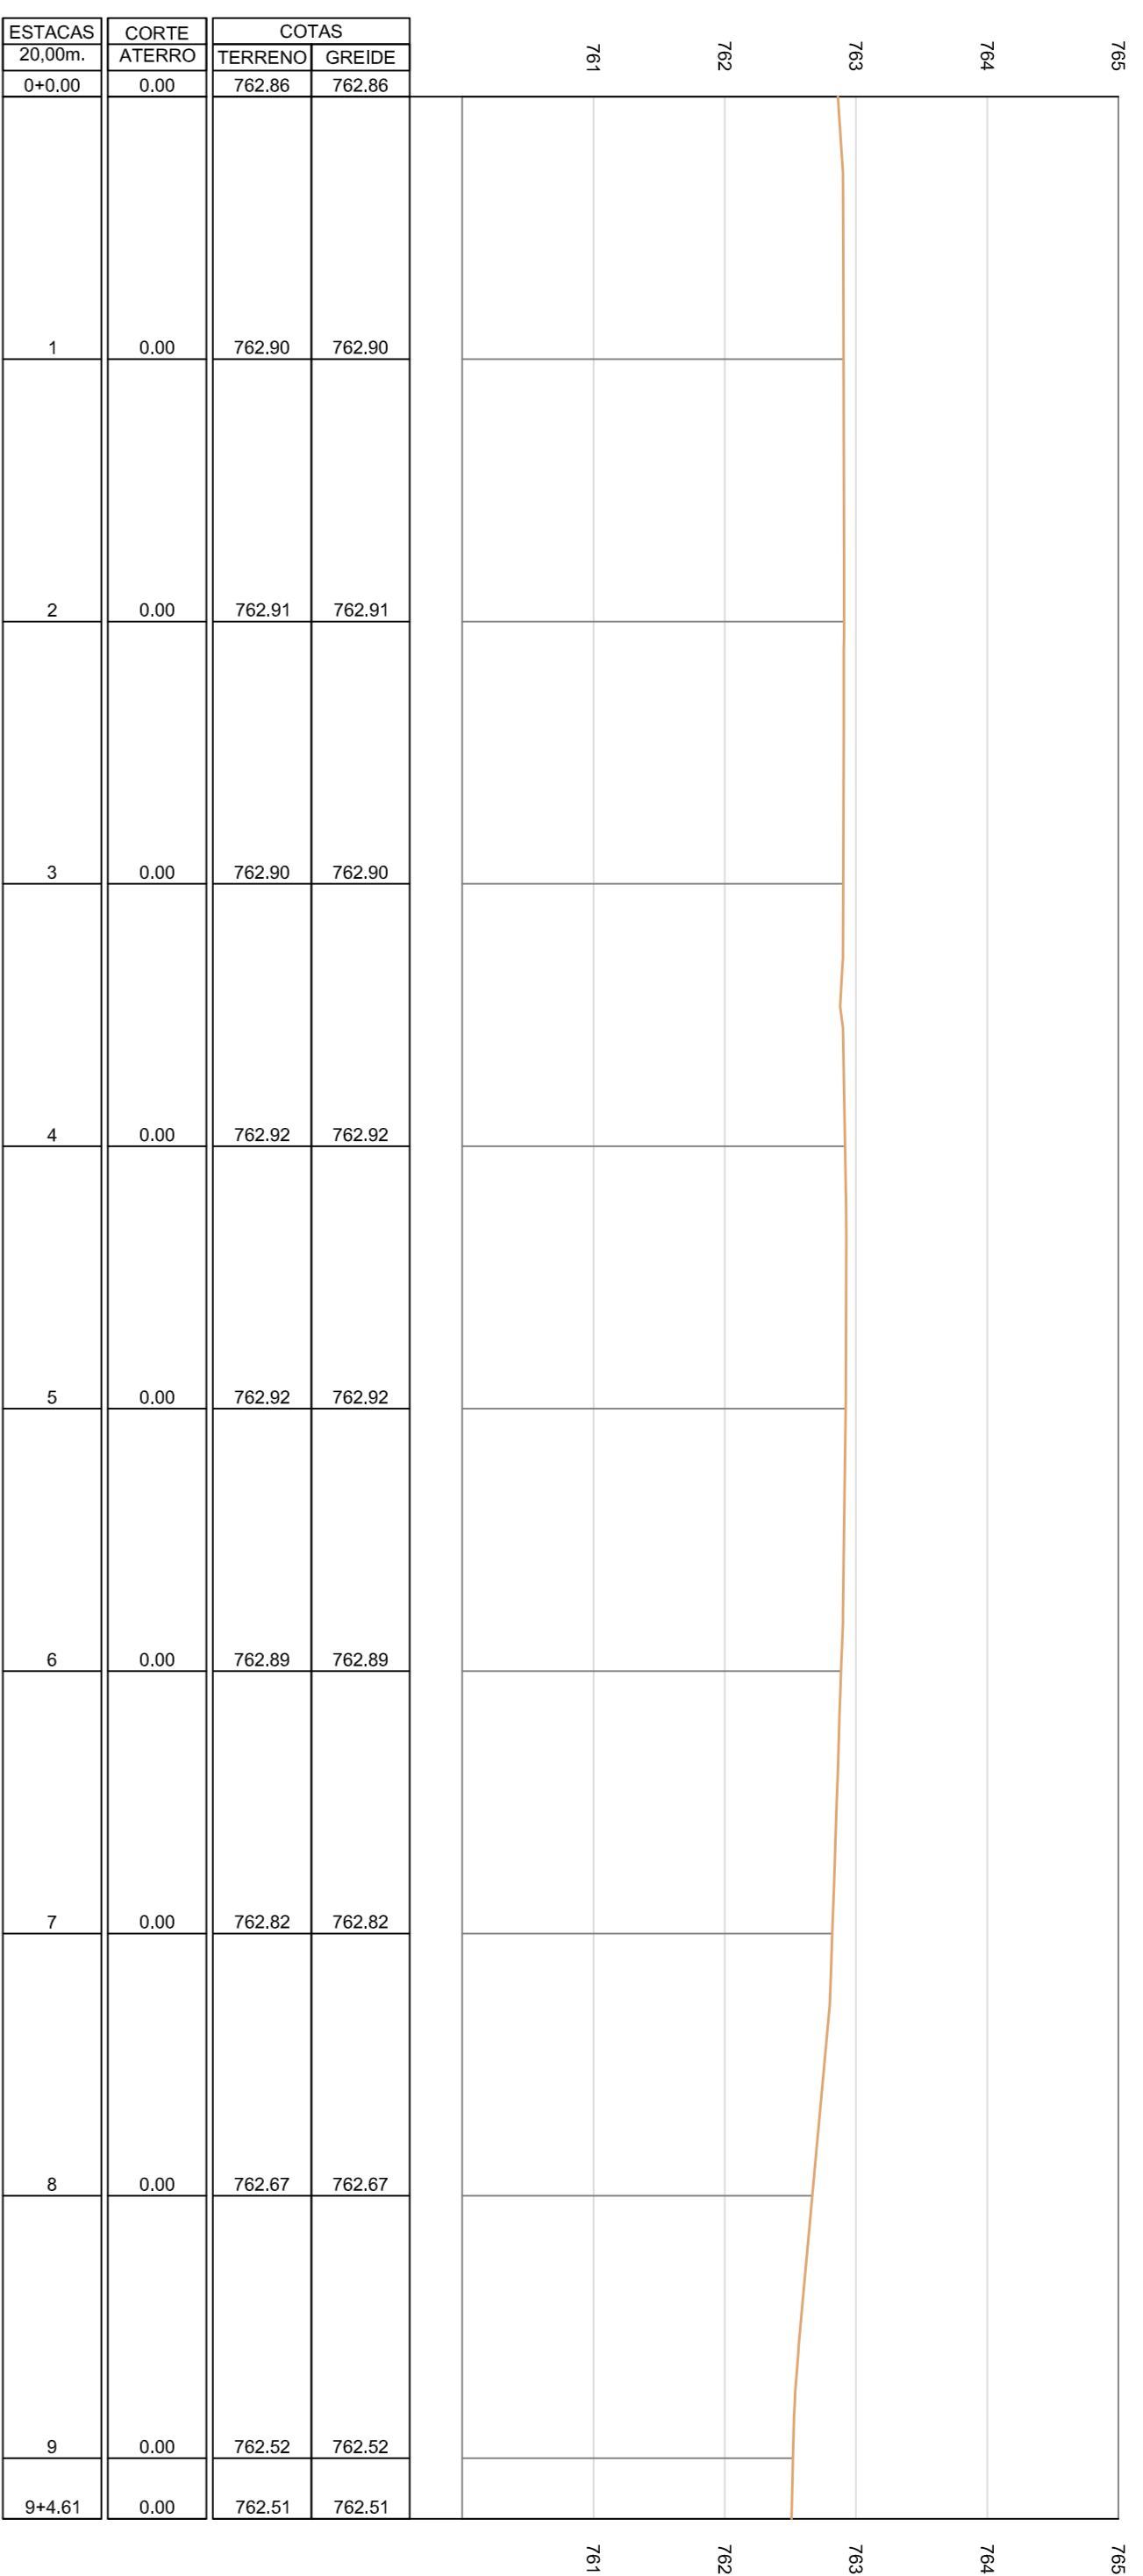


Alinhamento - RUA CARLOS XAVIER (TRECHO-1)

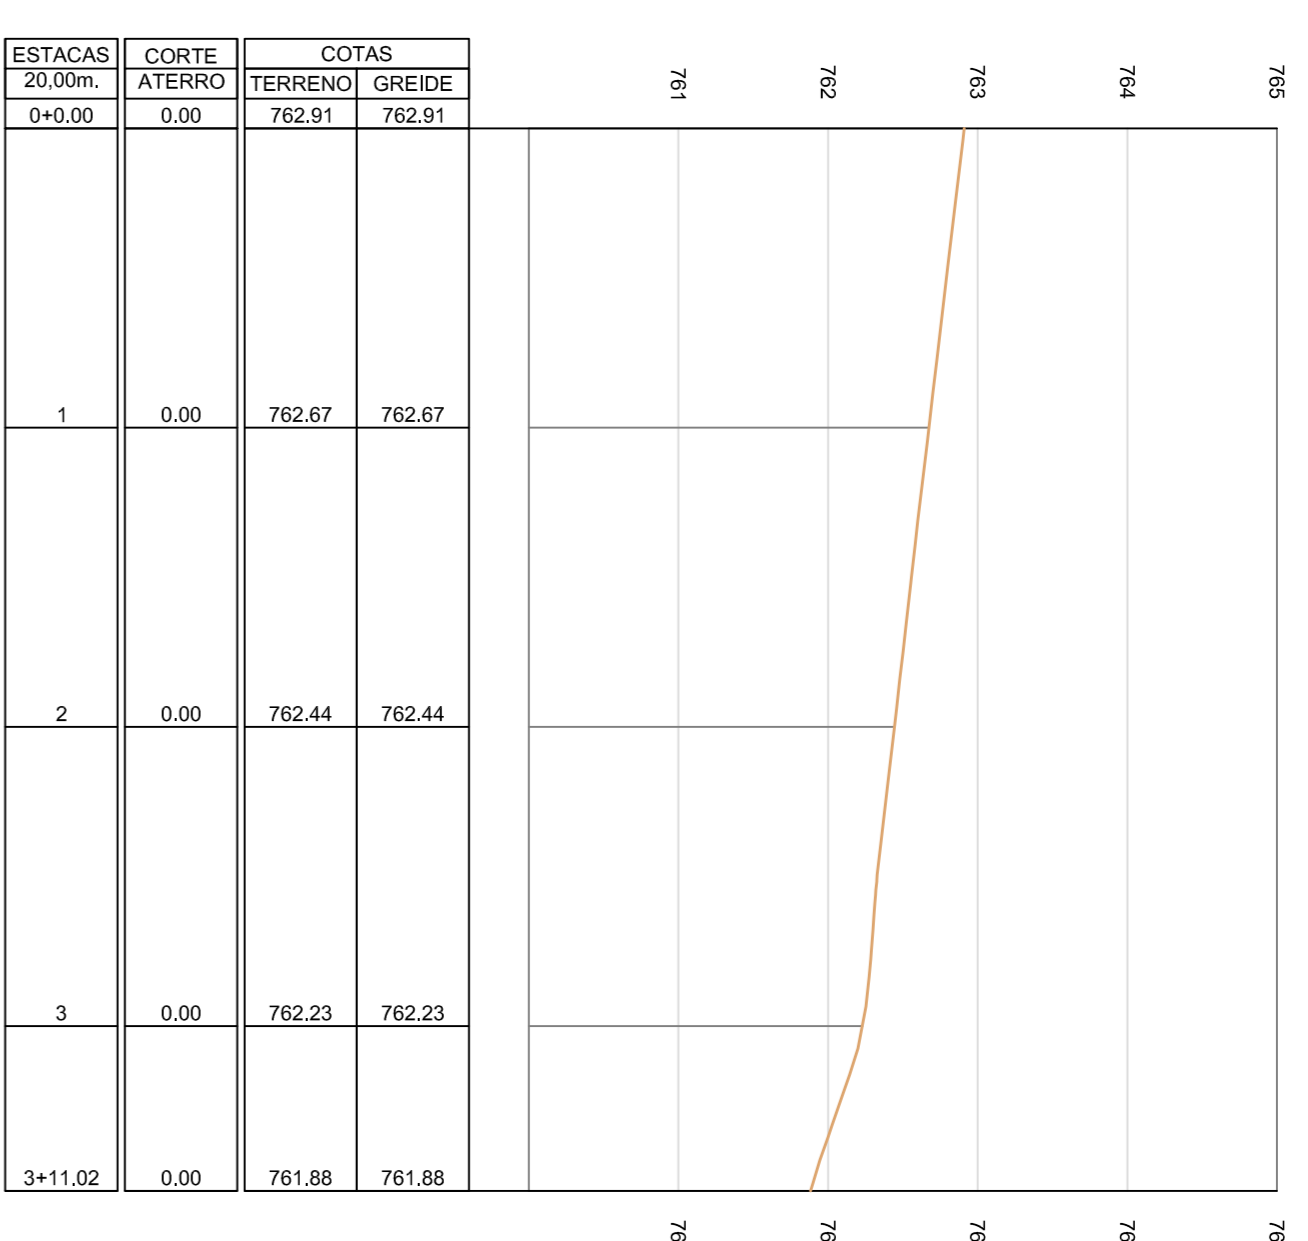

Alinhamento - RUA CARLOS XAVIER (TRECHO-2)

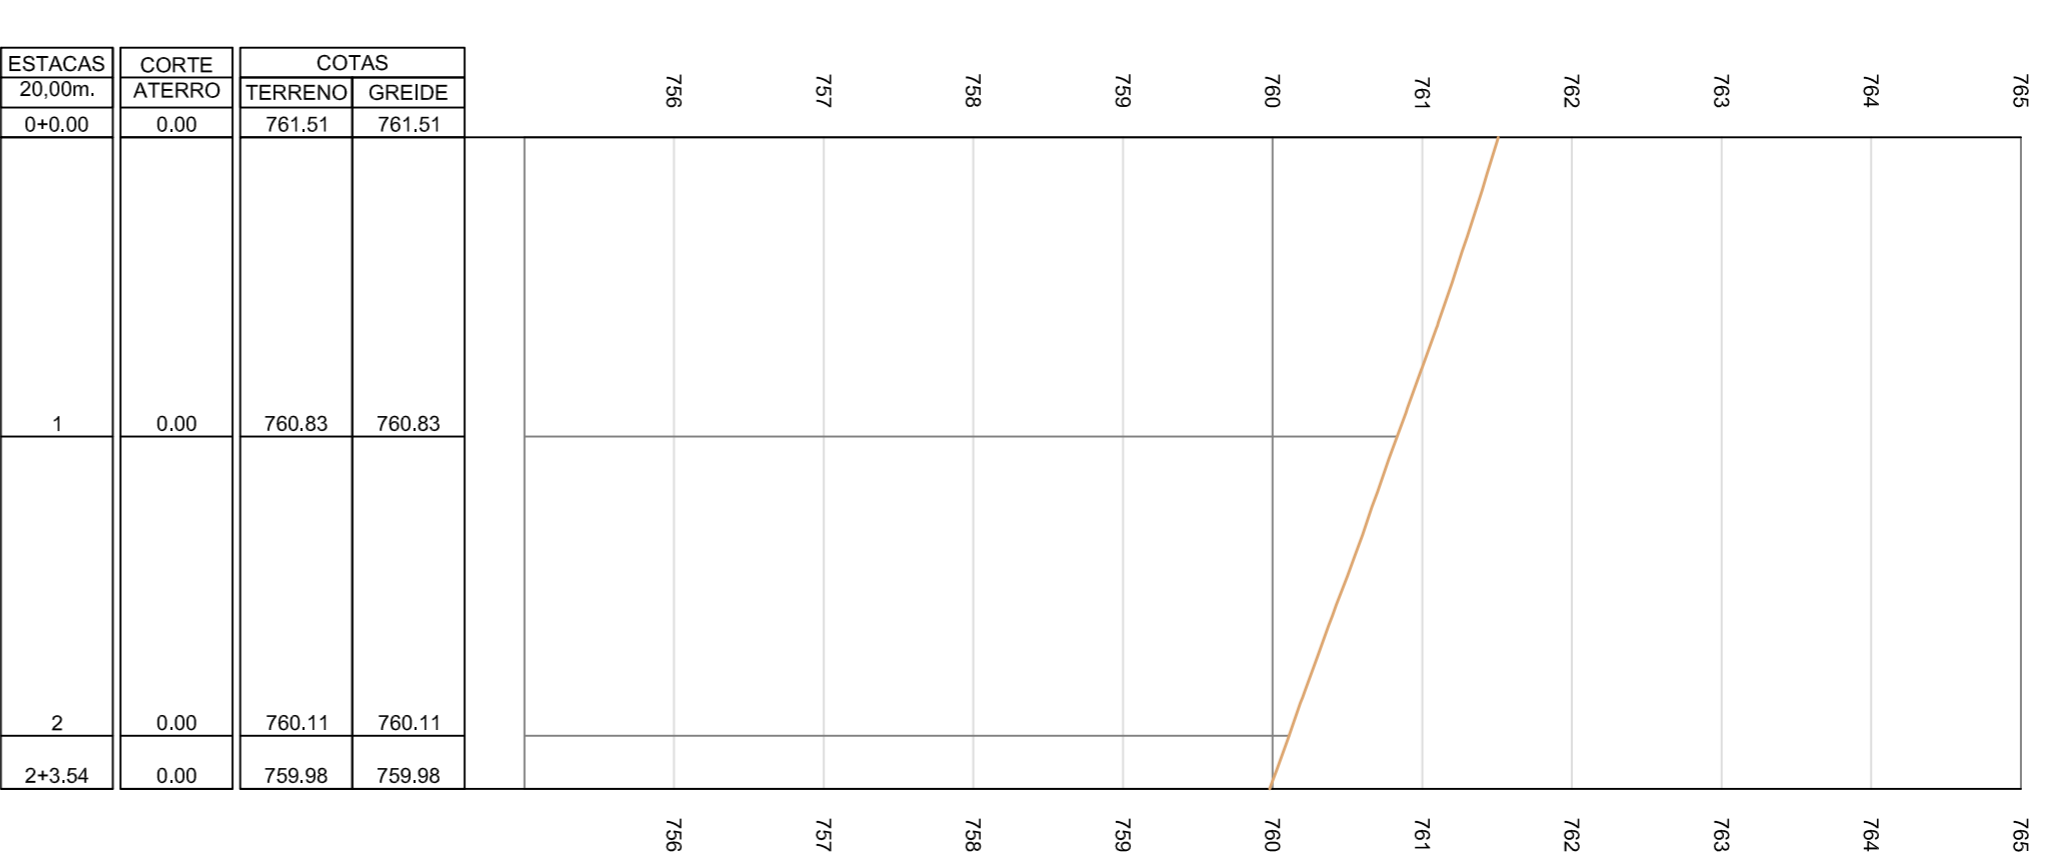

Alinhamento - RUA CASTRO ALVES (TRECHO-1)

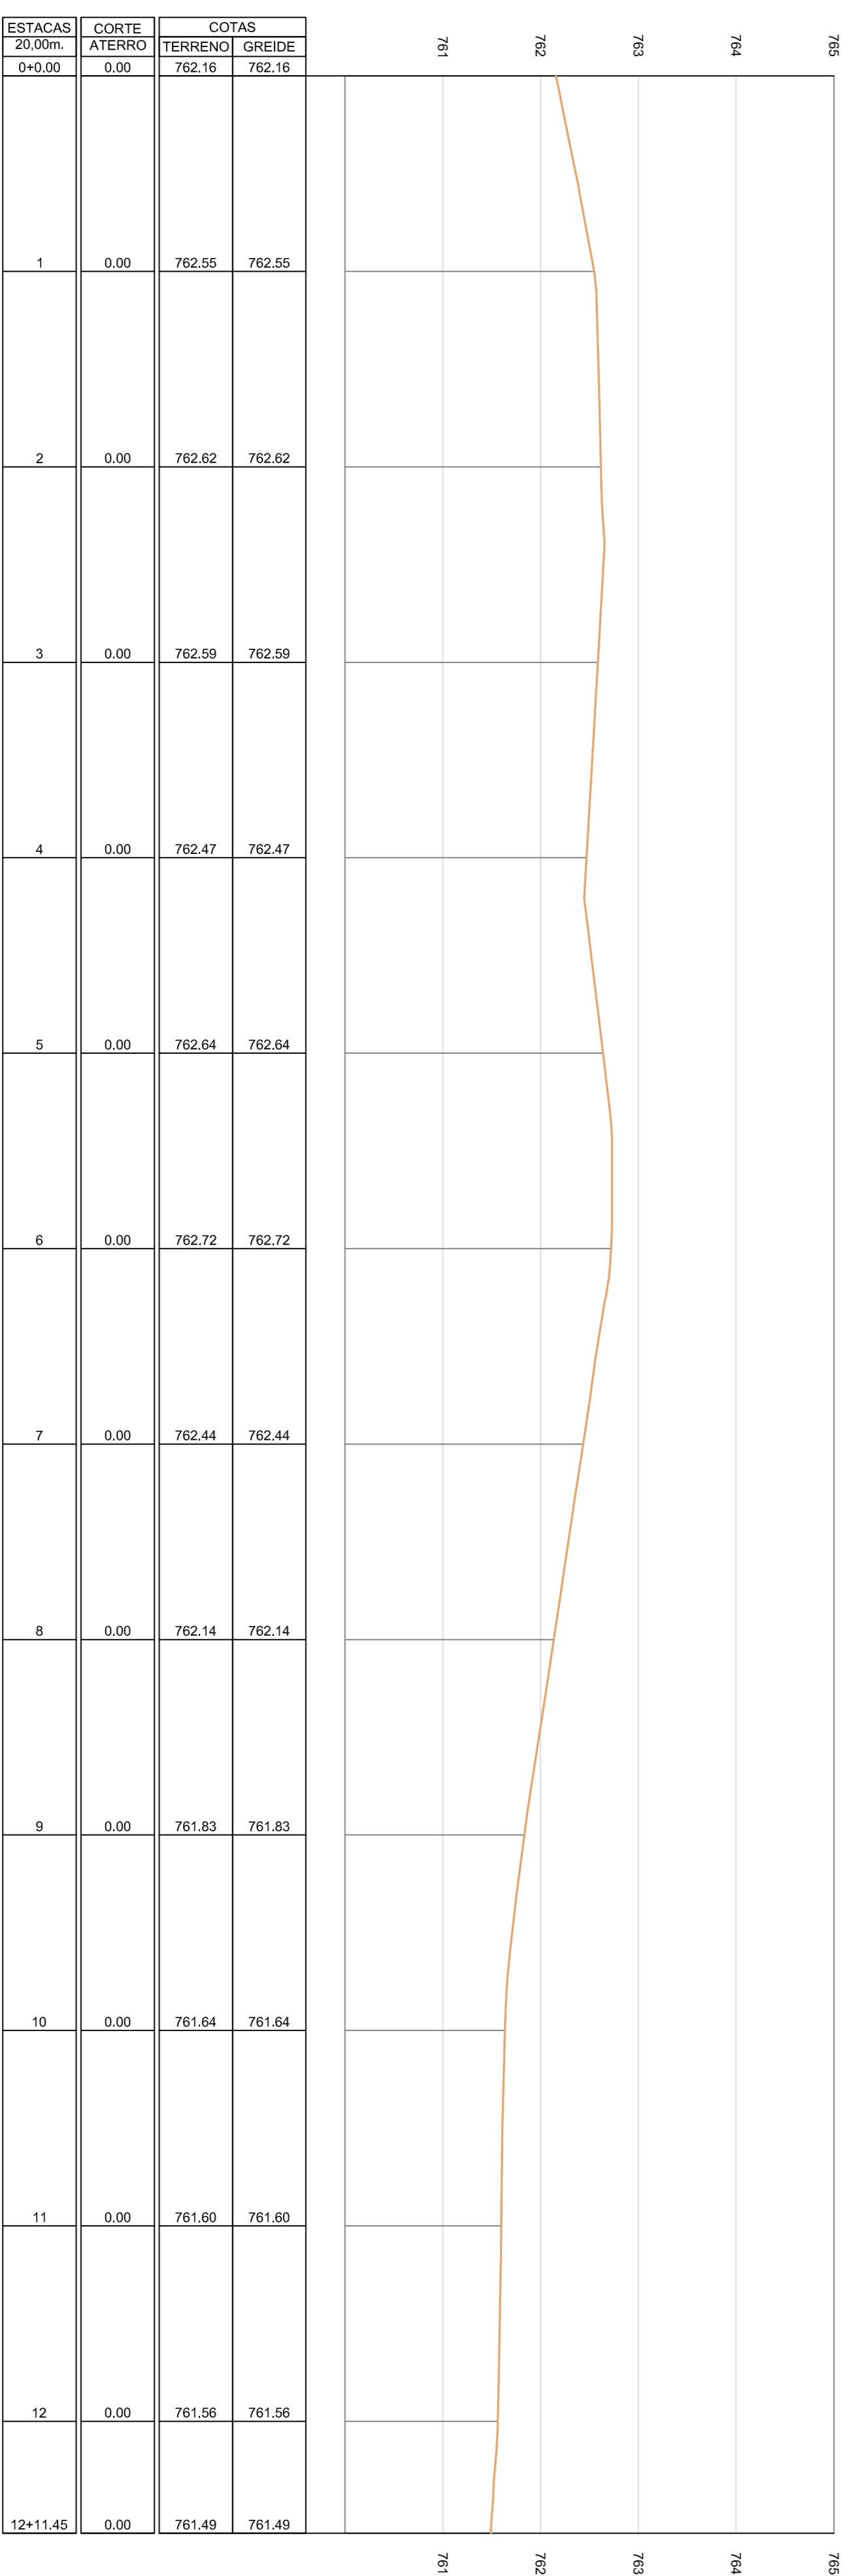


PERFIL LONGITUDINAL

ESCALA 1/500

LOCAL: SEDE
CAFARNAUM - BA

PROJETO: INFRAESTRUTURA - RECAPEAMENTO ASFALTICO EM CBUQ

PROPRIETARIO: PREFEITURA MUNICIPAL DE CAFARNAUM

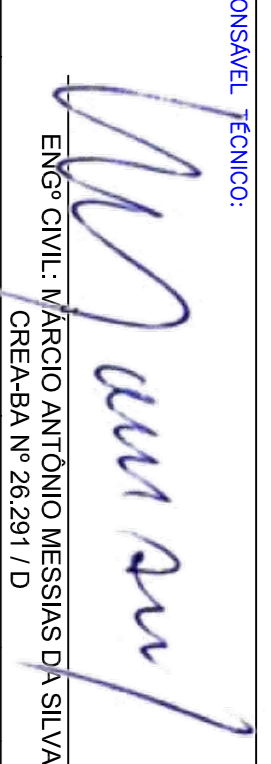RESPONSÁVEL TÉCNICO: 

ENGRº CIVIL: MÁRCIO ANTONIO JESUS DA SILVA
CREBA-BA Nº 28.291 / D

DATA: ABRIL / 2022

EXC: ESTACAS:

FOUR: PL-01

ESCALAS: 1/500

DESENHOS: PERFIL LONGITUDINAL