


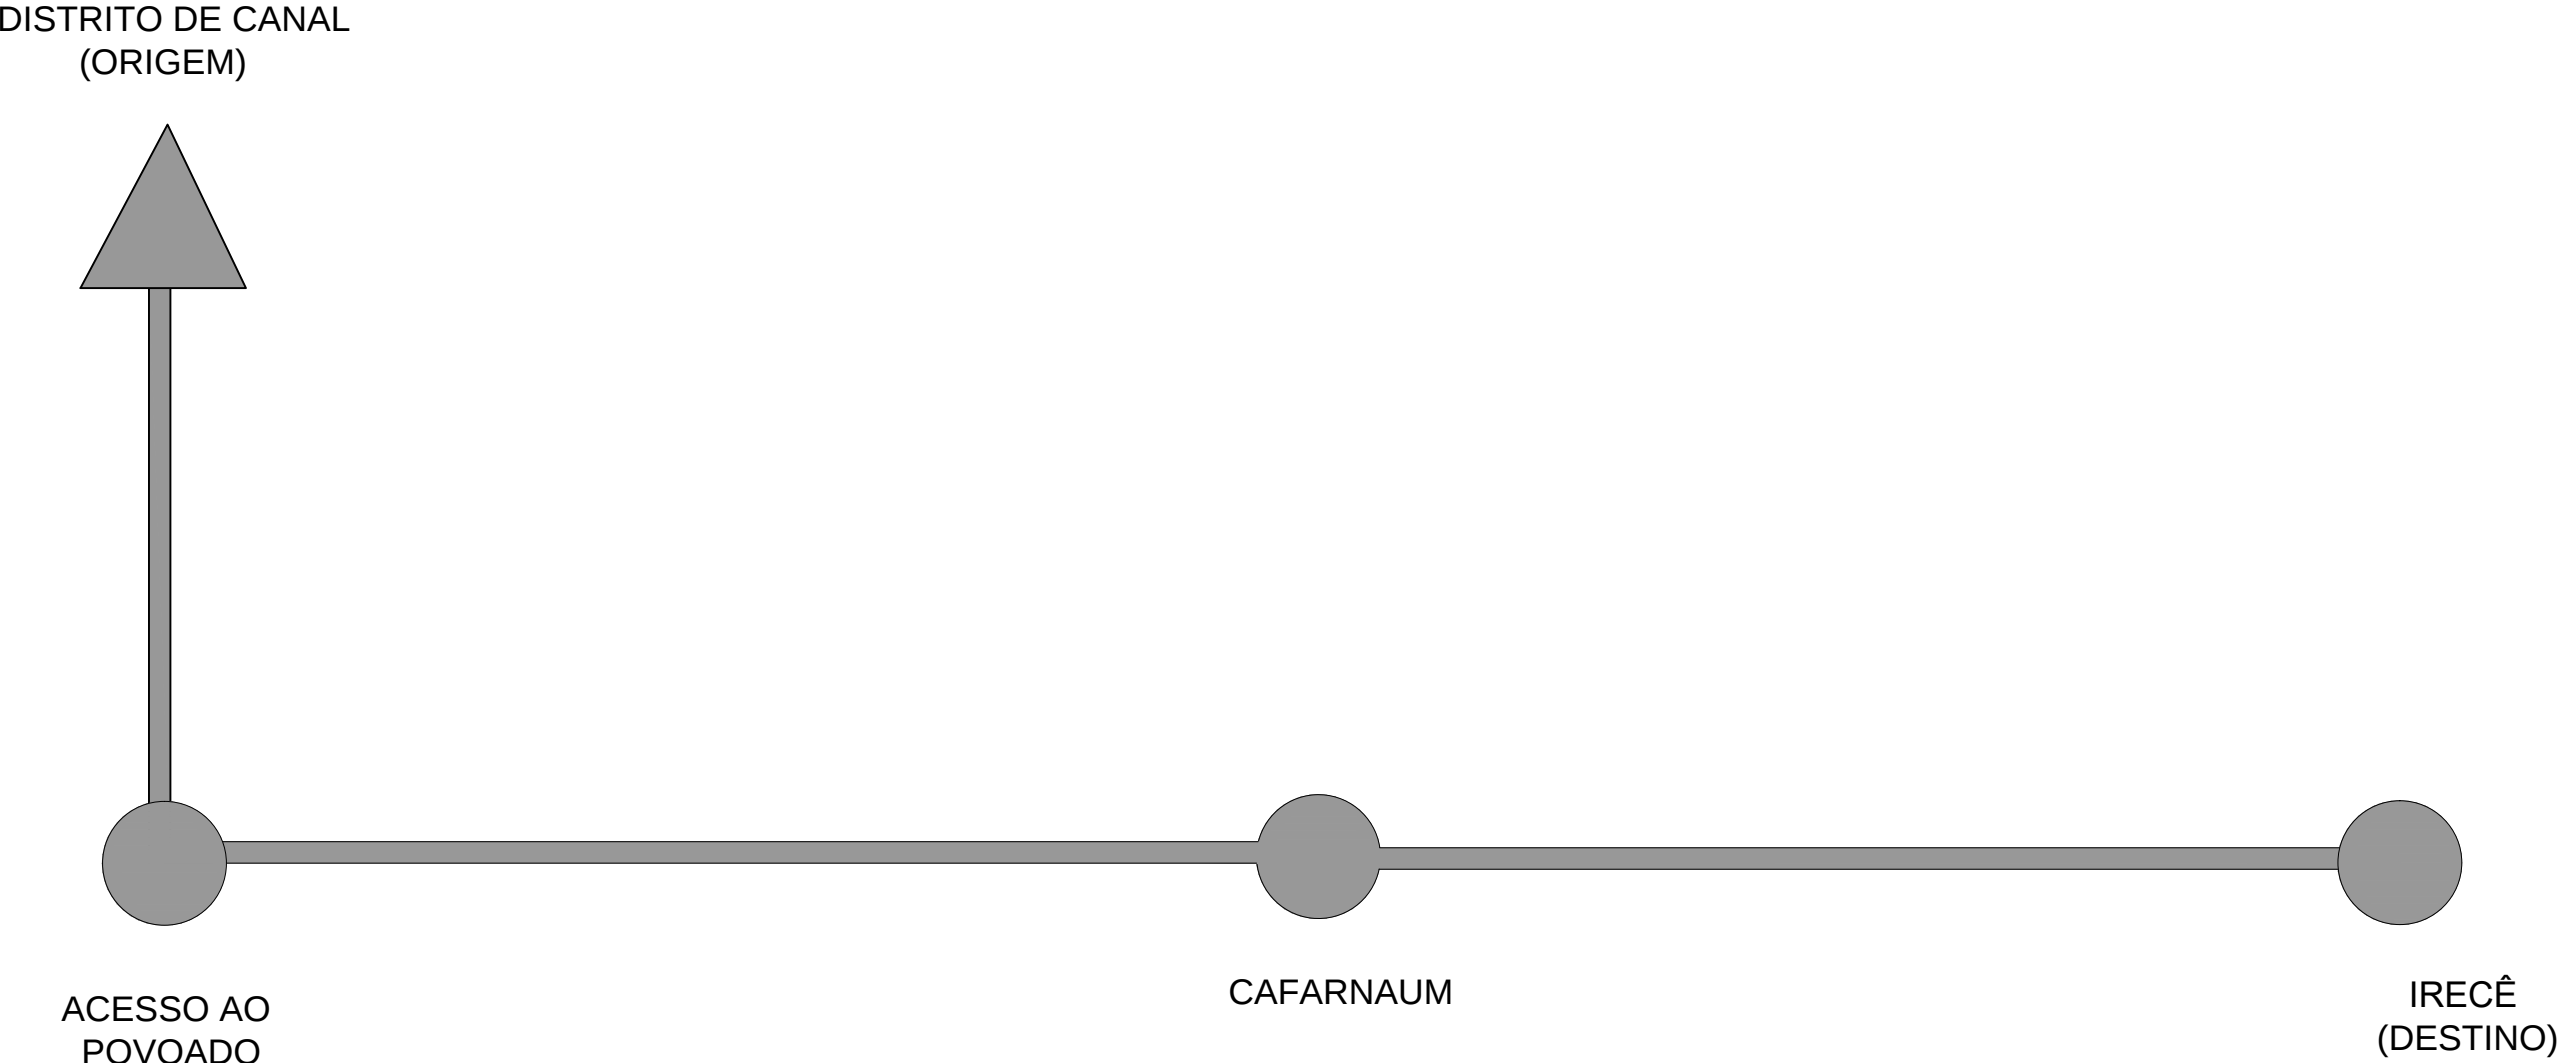

DISTÂNCIA	
LEITO ASFÁLTICO	105,20 km

PROJETO: INFRAESTRUTURA - URBANIZAÇÃO					
LOCAL: CAFARNAUM AO DISTRITO DE CANAL CAFARNAUM-BA					
PROPRIETÁRIO: PREFEITURA MUNICIPAL DE CAFARNAUM					
 PREFEITURA DE CAFARNAUM	RESPONSÁVEL TÉCNICO:				
	ENGº CIVIL: MÁRCIO ANTÔNIO MESSIAS DA SILVA CREA-BA Nº 26.291 / D				
FOLHA: DESMOB-01	ESCALAS: S/ESCALA	DESENHOS: PLANTA DE DESMOBILIZAÇÃO	DATA: DEZEMBRO / 2021	EIXO: 1	ESTACAS: