



CORTE AA  
ESCALA: 1/75

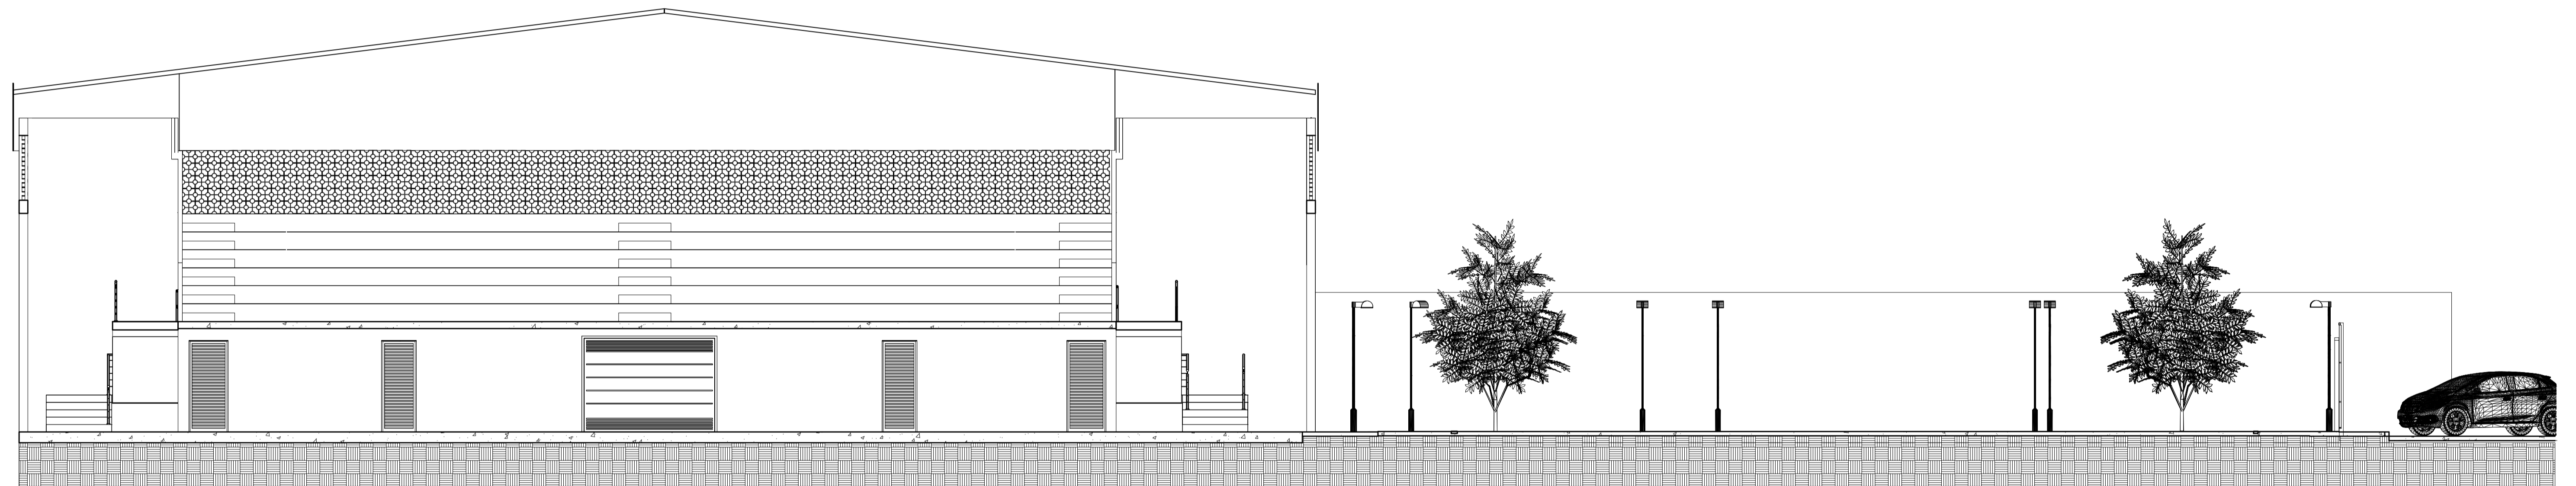

CORTE BB  
ESCALA: 1/75

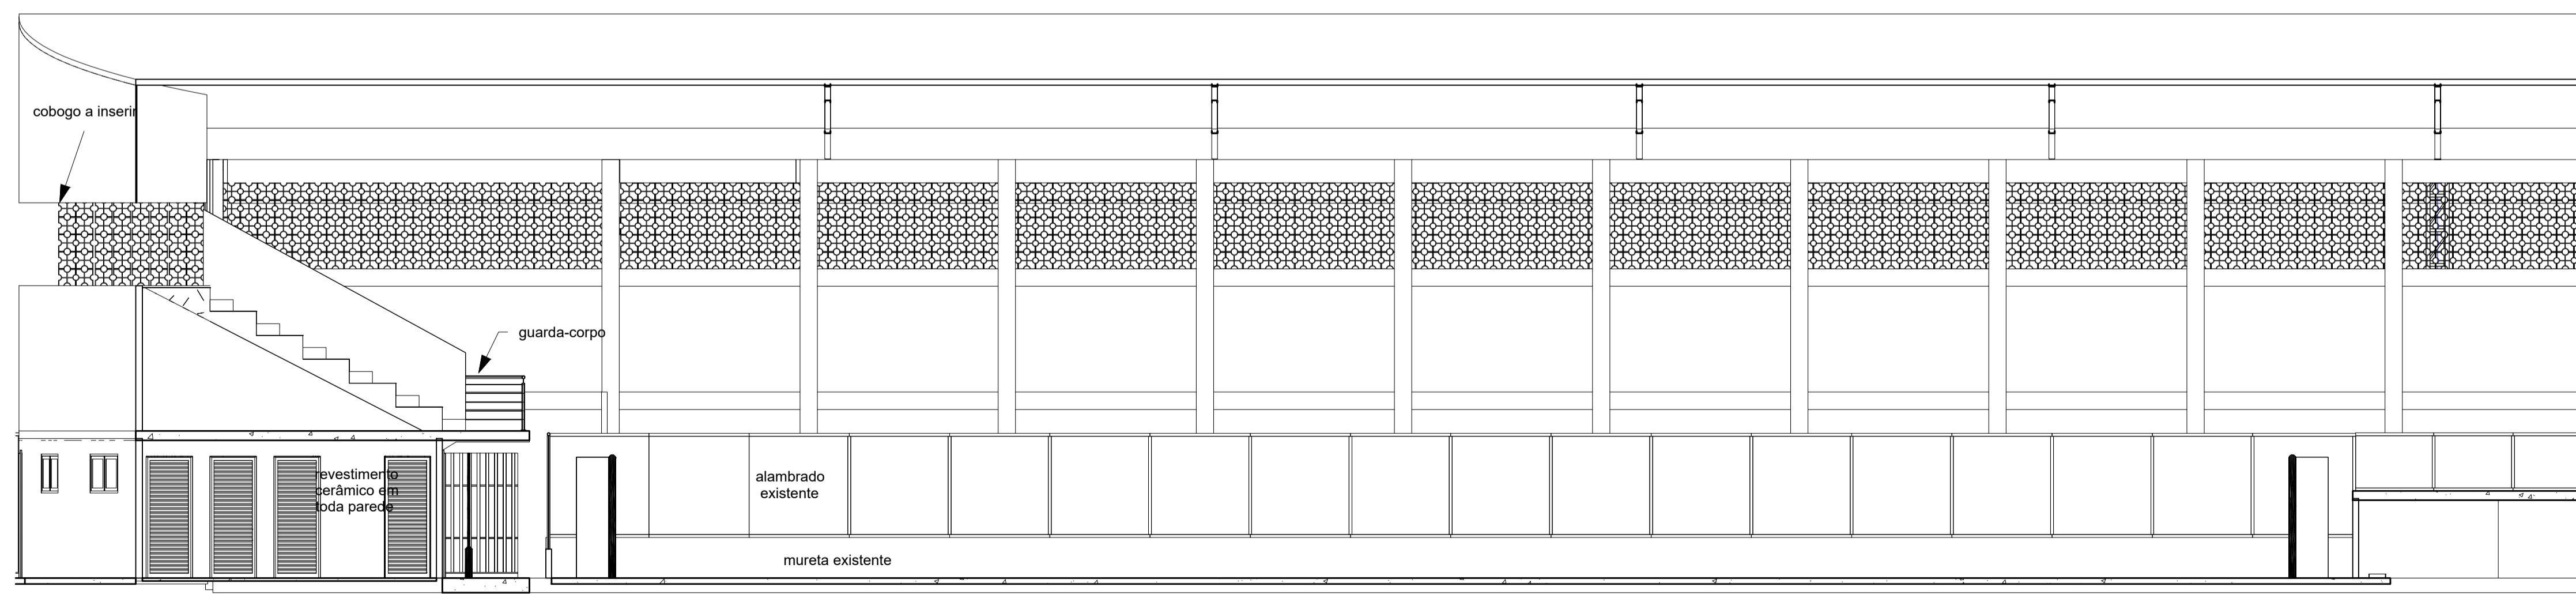

CORTE INTERNO  
ESCALA: 1/75

PROJETO DO ESPIGÃO		
II - Local do Projeto		
MUNICÍPIO DE CÂNDIDO SALES		
CONTÉM: CORTES		
R.T:	ESCALA:	REVISÃO:
HENRIQUE DE SOUZA RODRIGUES CREA: 141978497-8 MG	INDICADA	0
Solicitante:	DATA	FOLHA
PREFEITURA MUNICIPAL DE CÂNDIDO SALES	09/2022	06/06