


LOTES
(RESIDENCIAIS)

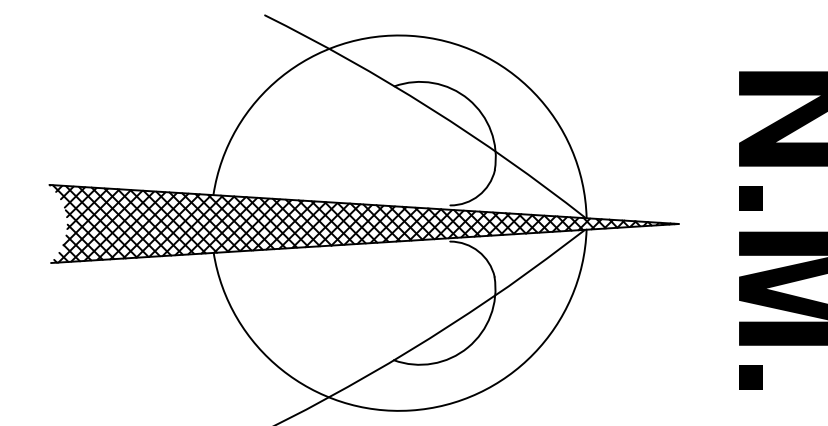

LATITUDE—
15°30'20.26"S
LONGITUDE—
41°13'49.29"O

ÁREA PERMEAVEL
A=3173.50 m²
-4.85

UNIDADE DE
ACOLHIMENTO

ESTACIONAMENTO/ FUNCIONARIOS
A=433.65 m²
-0.65

ÁREA LIVRE
A=1173.25 m²
-0.65

ÁREA LIVRE
A=1173.25 m²
-0.65

TV. NOVA CONQUISTA

RUA JOSÉ PORTO

PLANTA DE SITUAÇÃO
ESCALA 1:200



Mateus da Rocha Nascimento
Engenheiro civil
CREA-BA 051756120-4

Proprietário _____

Resp. técnico _____

PROJETO ARQUITETÔNICO
PROJETO ARQUITETÔNICO - REFORMA

Proprietário PREFEITURA MUNICIPAL DE CÂNDIDO SALES

Local da Obra RUA JOSÉ PORTO; SN; BAIRRO NOVA CONQUISTA

Título PLANTA DE SITUAÇÃO

Escola	1/200
Data	DEZEMBRO/2019
Folha	01/01

Resp. Técnico	Mateus da Rocha Nascimento	Cadista	Mateus da Rocha Nascimento
Eng.º Civil	CREA N.º 051756120-4	Cadista	Mateus da Rocha Nascimento
			Cel. (77)98888-7551