



DETALHE 1
ESCALA: 1/25

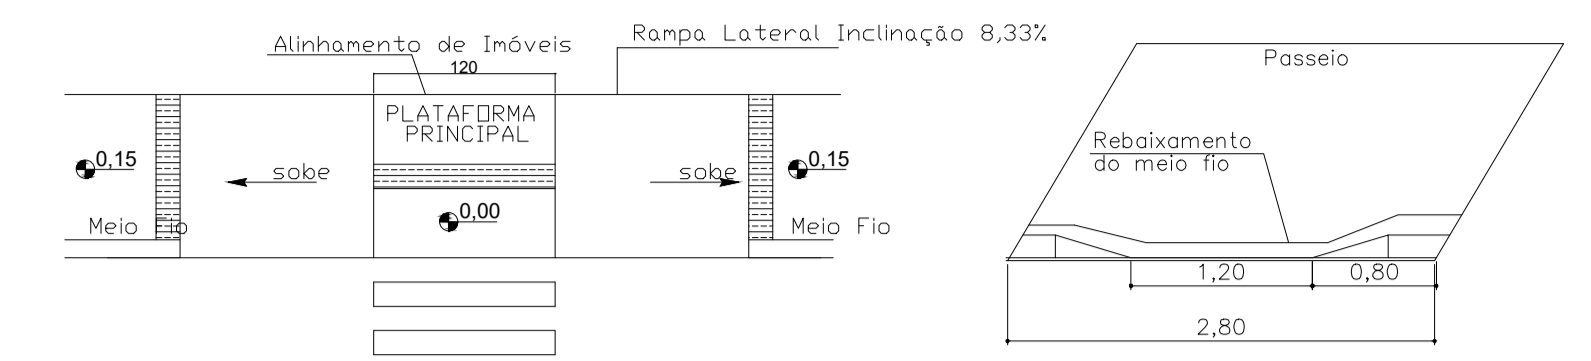


VISTA SUPERIOR - RAMPA TIPO A
ESCALA: 1/50

REBAIXAMENTO DO MEIO FIO
ESCALA: 1/50

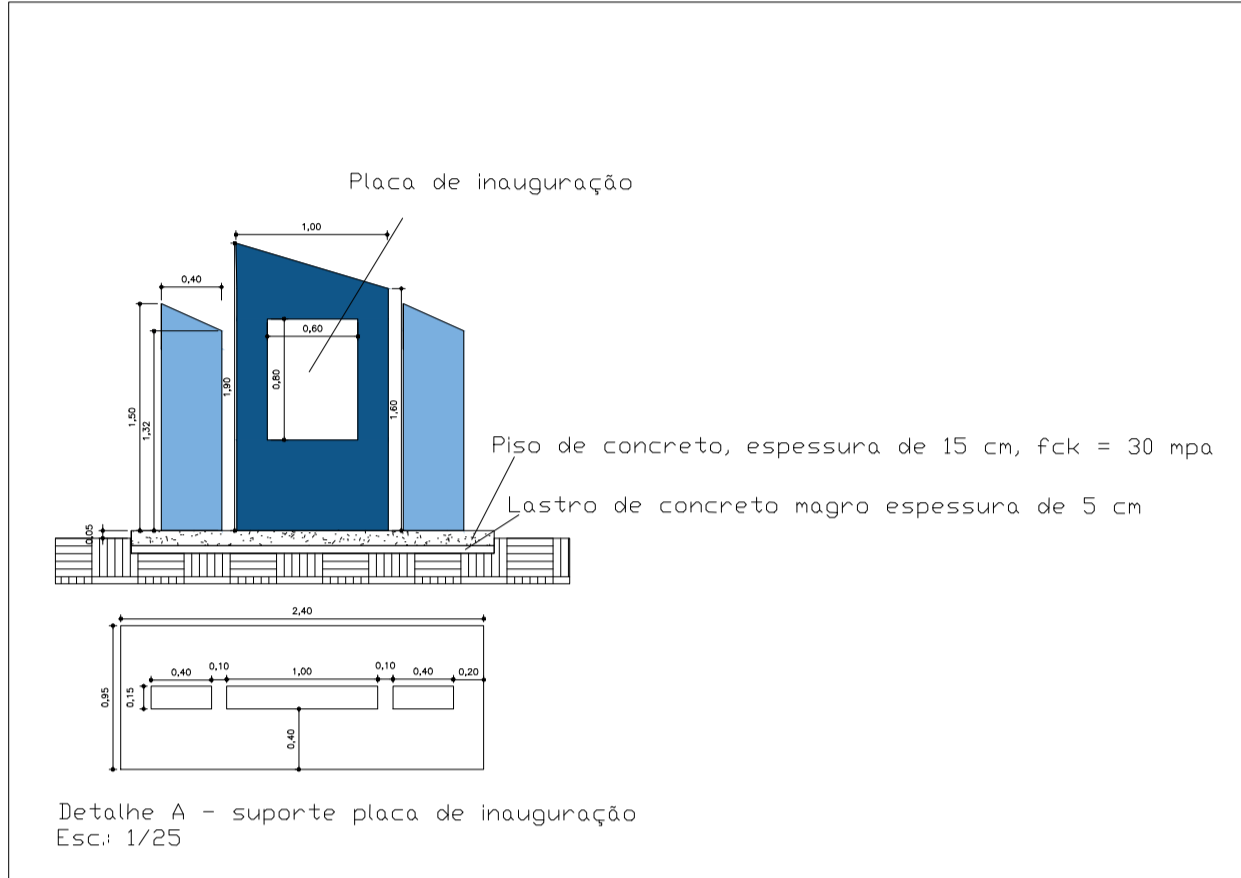

Detalhe A - suporte placa de inauguração
Esc: 1/25

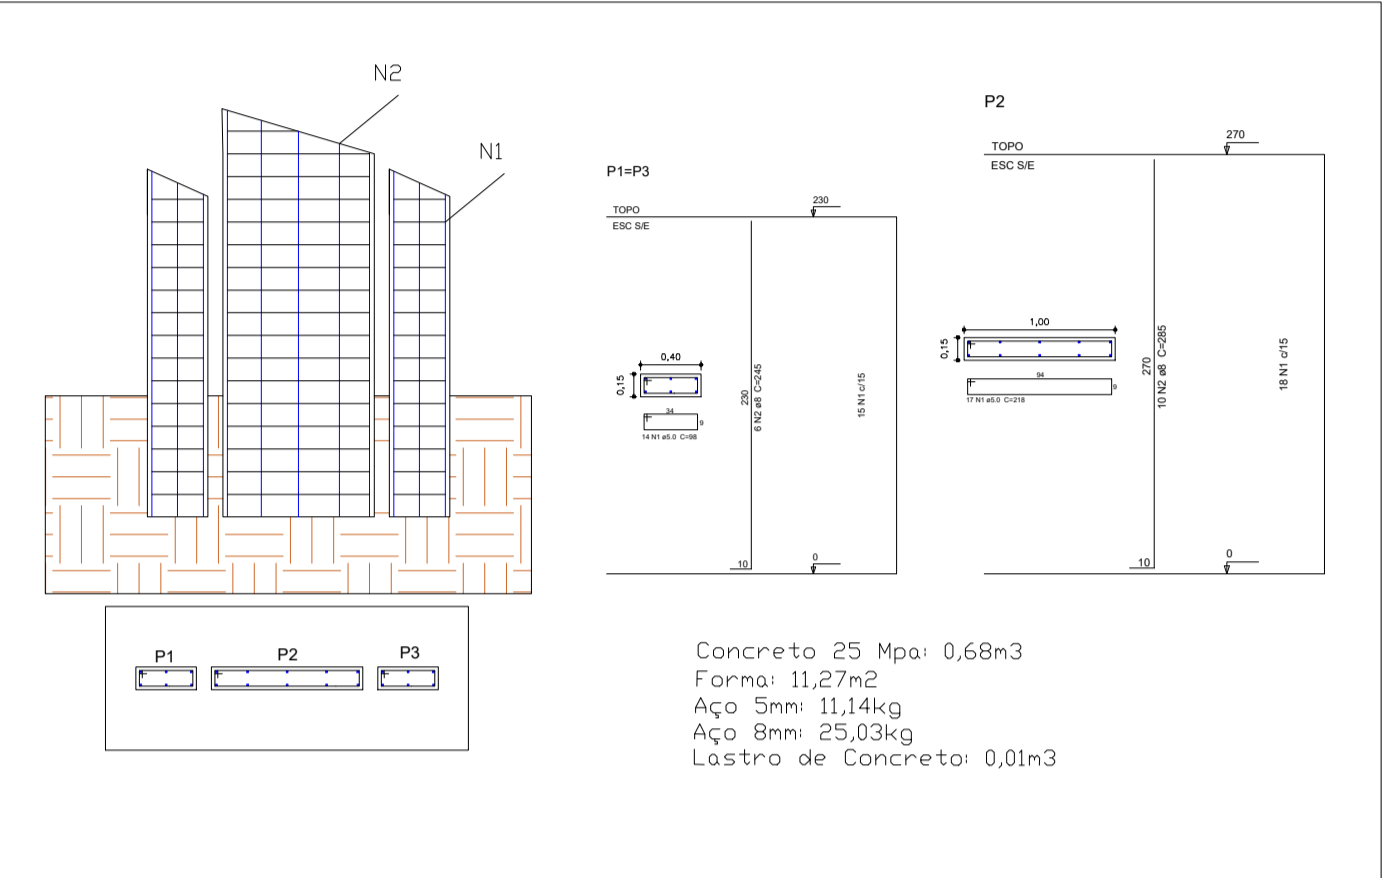

Concreto 25 Mpa: 0,68m³
Forma: 11,27m²
Aço 5mm: 11,14kg
Aço 8mm: 25,03kg
Lastro de Concreto: 0,01m³

PLANTA DE LOCAÇÃO
ESCALA: 1/250

PROJETO DO ESPIGÃO			
II - Local do Projeto			
MUNICÍPIO DE CÂNDIDO SALES			
CONTEM: PLANTA DE LOCAÇÃO, DETALHES			
R.T:	ESCALA:	REVISÃO:	
HENRIQUE DE SOUZA RODRIGUES CREA: 141978497-8 MG	INDICADA	0	
Solicitante:	DATA:	FOLHA:	
PREFEITURA MUNICIPAL DE CÂNDIDO SALES	09/2022	01/06	