


# ENFERMARIA MASCULINA C

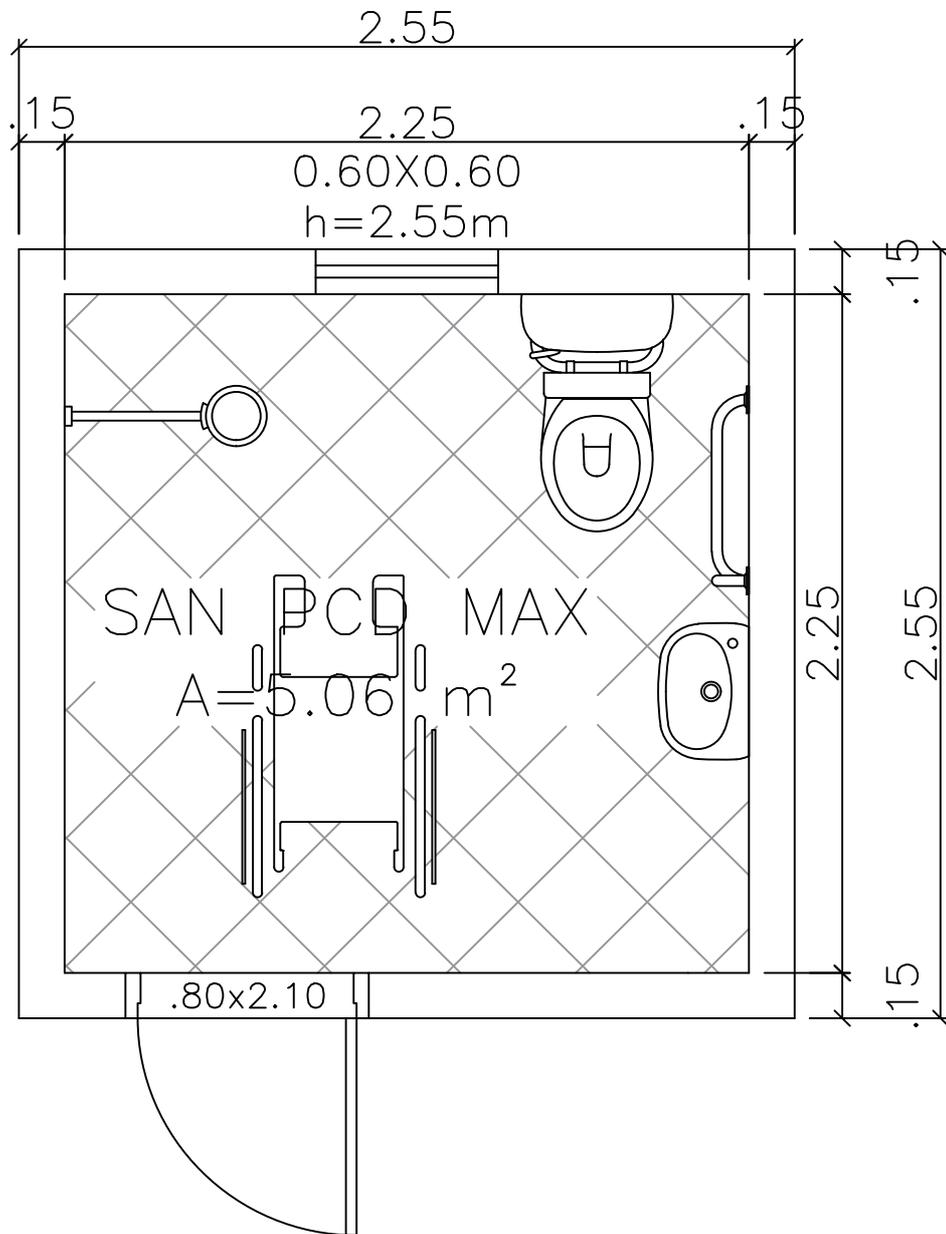

**Mateus da Rocha Nascimento**  
Engenheiro civil  
CREA-BA 051756120-4

**PREFEITURA MUNICIPAL DE CÂNDIDO SALES**  
Praça Moisés Félix dos Santos,  
274 - Centro  
Cândido Sales - Bahia



PROJETO:  
REFORMA  
HOSPITAL  
MUNICIPAL

TÍTULO:  
REFORMA HOSPITAL MUNICIPAL - DETALHES SANITÁRIOS ENFERMARIA  
MASC. C

TÍTULO DA PRANCHA:  
DETALHES-  
SANITÁRIOS

RESPONSÁVEL TÉCNICO:  
ENGENHEIRO CÍVIL MATEUS DA ROCHA NASCIMENTO / CREA- BA N 051756120-4

PROJETO:  
ENGENHEIRO CÍVIL MATEUS DA ROCHA NASCIMENTO / CREA- BA N 051756120-4

DESENHO CAD: ARQUIVO: REVISÃO:

DATA:  
12/2019

ESCALA:  
1/25

PRANCHA:  
05/07