


PLANTA BAIXA (REDE DE ÁGUA FRIA)  
1:50

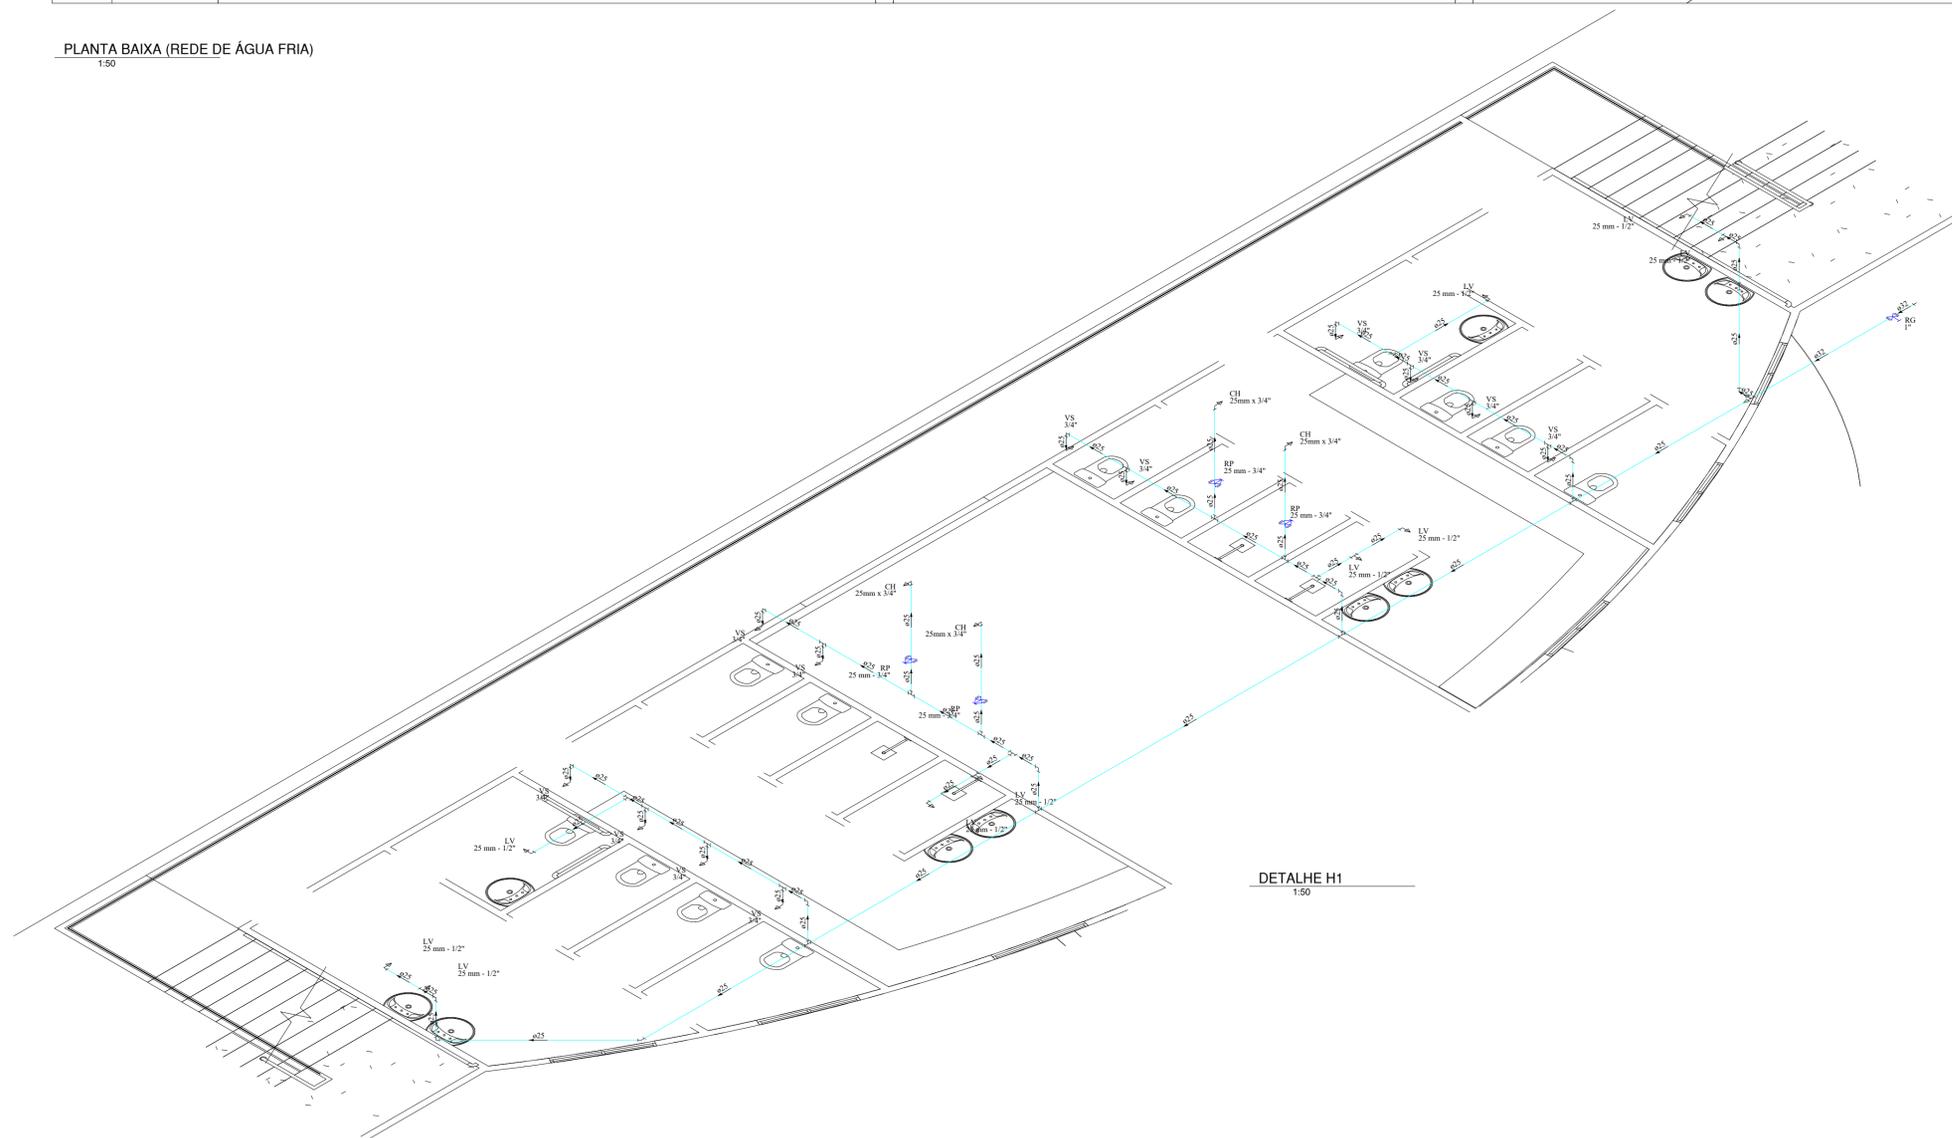

DETALHE H1  
1:50

ALTURA DAS PEÇAS SANITÁRIA (PISO ACABADO)  
LAVATÓRIO 60 CM  
CHUVEIRO 220 CM  
BACIA SANITÁRIA C/CAIXA 35 CM

Lista de Materiais

Aparelho	
Chuveiro	
25mm x 3/4"	4 pc
Torneira de lavatório	
25 mm - 1/2"	10 pc
Vaso Sanitário c/ cx. acoplada	
1/2"	12 pc
Metais	
Registro de gaveta bruto ABNT	
1"	1 pc
Registro de pressão c/ canopla cromada	
3/4"	8 pc
PVC Acessórios	
Bolsa de ligação p/ vaso sanitário	
1.1/2"	12 pc
Engate flexível cobre cromado com canopla	
1/2 - 30cm	12 pc
Engate flexível plástico	
1/2 - 30cm	10 pc
PVC misto soldável	
Joelho de redução soldável c/ rosca	
25 mm - 1/2"	12 pc
Luva soldável c/ rosca	
25 mm - 3/4"	8 pc
PVC rígido soldável	
Adapt sold. c/ flange livre p/ cx. d' água	
32 mm - 1"	1 pc
Adapt sold. curto c/bolsa-rosca p registro	
25 mm - 3/4"	8 pc
32 mm - 1"	2 pc
Bucha de redução sold. curta	
32 mm - 25 mm	1 pc
Joelho 45 soldável	
25 mm	2 pc
Joelho 90° soldável	
25 mm	12 pc
Tubos	
25 mm	116.03 m
32 mm	2.61 m
Tê 90 soldável	
25 mm	20 pc
Tê de redução 90 soldável	
32 mm - 25 mm	1 pc
PVC soldável azul c/ bucha latão	
Joelho 90° soldável com bucha de latão	
25 mm - 3/4"	4 pc
Joelho de redução 90° soldável com bucha de latão	
25 mm - 1/2"	6 pc
Tê red.90 sold c/ bucha latão B central	
25 mm - 1/2"	4 pc

OBRA: <b>PROJETO HIDROSSANITÁRIO</b>			
ENDEREÇO: RUA VISCONDE DE OURO PRETO, N 159, VOMITA MEL, GUANAMBI-BA			
RESP.TÉCNICO:  MARCOS VINNICIUS LIMA SOARES CREA: 86052/BA		PROPRIETÁRIO:  TIAGO VINNICIUS LIMA SOARES CPF: 000.555.222.00	
ESCALA: INDICADA	DATA: AGOSTO/2022	FORMATO: A1	FOLHA: 02/02