


SANITÁRIO 1-2 FISIOTERAPIA

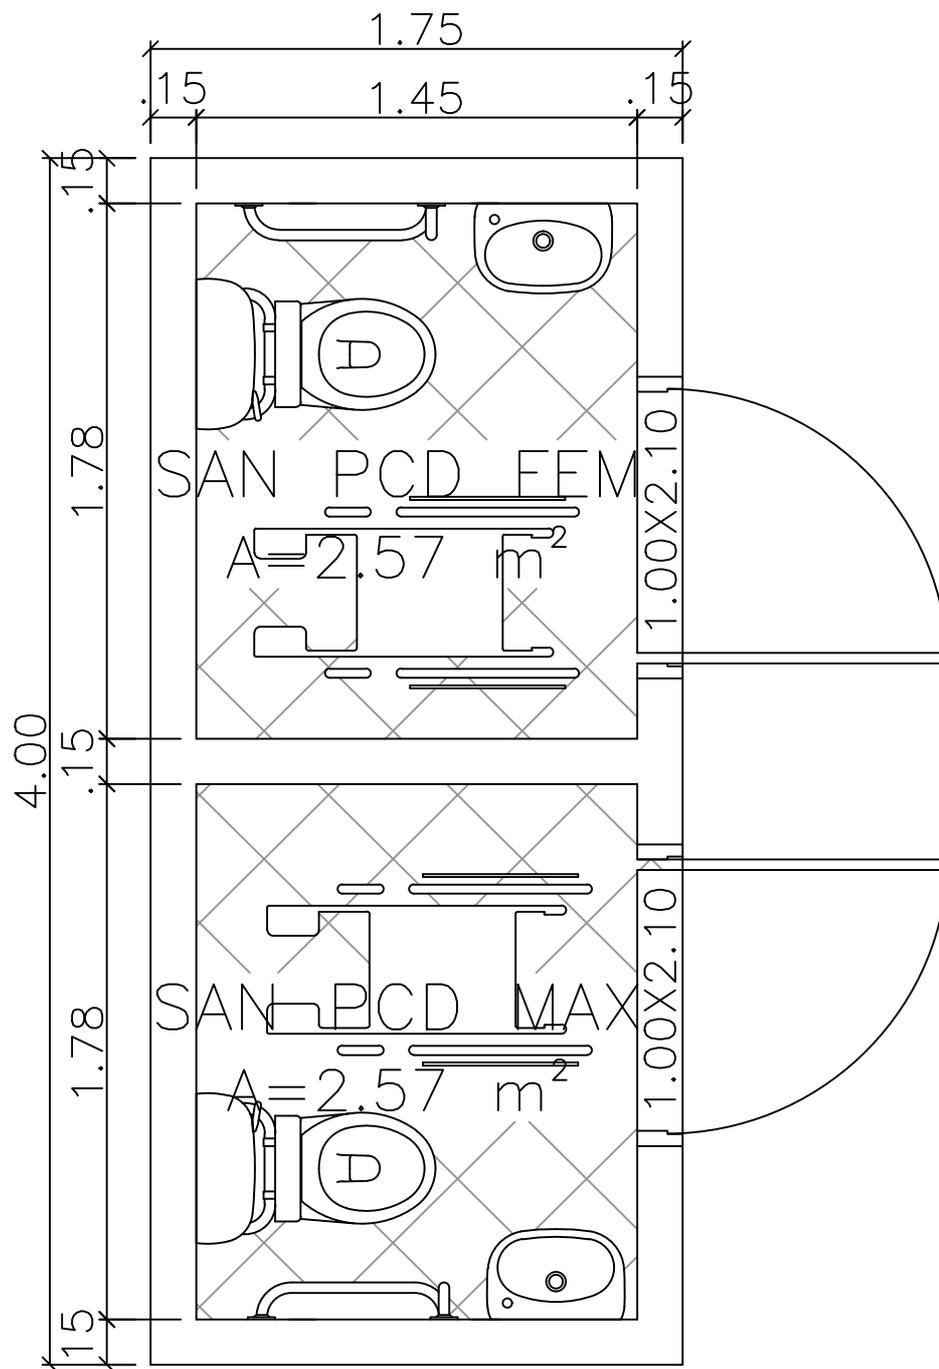

Mateus da Rocha Nascimento
Engenheiro civil
CREA-BA 051756120-4

PREFEITURA MUNICIPAL DE CÂNDIDO SALES
Praça Moisés Félix dos Santos,
274 - Centro
Cândido Sales - Bahia



PROJETO:
REFORMA
HOSPITAL
MUNICIPAL

TÍTULO:
REFORMA HOSPITAL MUNICIPAL - DETALHES SANITÁRIOS 1-2
FISIOTERAPIA

TÍTULO DA PRANCHA:
DETALHES-
SANITÁRIOS

RESPONSÁVEL TÉCNICO:
ENGENHEIRO CIVIL MATEUS DA ROCHA NASCIMENTO / CREA-BA N 051756120-4

PROJETO:
ENGENHEIRO CIVIL MATEUS DA ROCHA NASCIMENTO / CREA-BA N 051756120-4

DESENHO CAD: ARQUIVO: REVISÃO:

DATA:
12/2019

ESCALA:
1/25

PRANCHA:

03/07