


ENFERMARIA FEMININA A

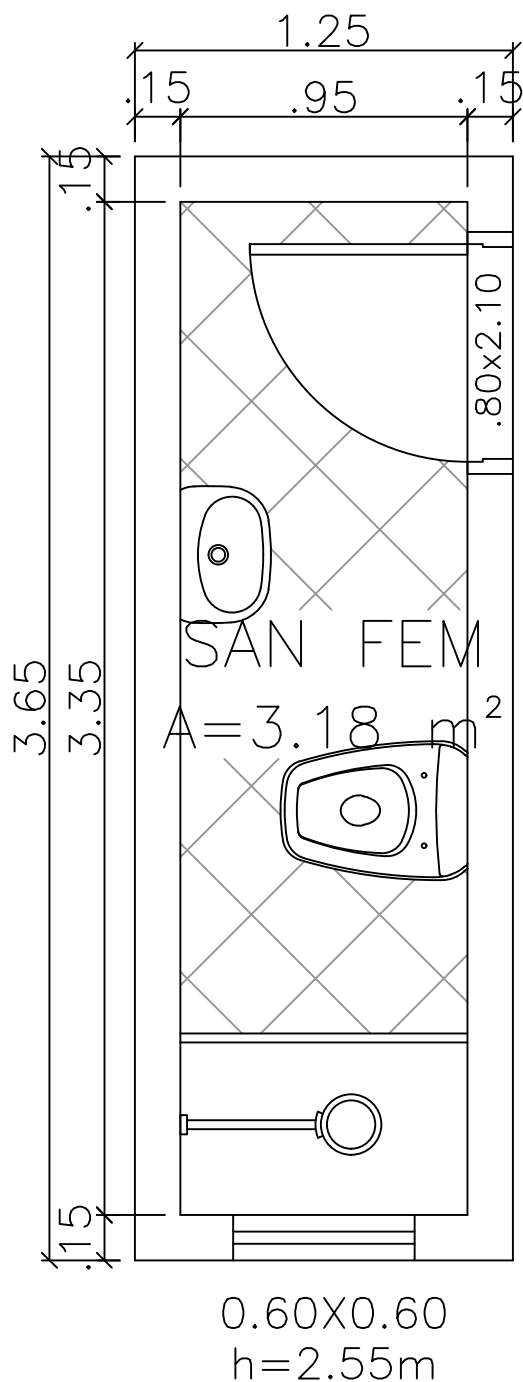

Mateus da Rocha Nascimento
Engenheiro civil
CREA-BA 051756120-4

PREFEITURA MUNICIPAL DE CÂNDIDO SALES
Praça Moisés Félix dos Santos,
274 - Centro
Cândido Sales - Bahia



PROJETO:
REFORMA
HOSPITAL
MUNICIPAL

TÍTULO:
REFORMA HOSPITAL MUNICIPAL - DETALHES SANITÁRIOS ENFERMARIA
FEM. A

TÍTULO DA PRANCHA:
DETALHES-
SANITÁRIOS

RESPONSÁVEL TÉCNICO:
ENGENHEIRO CÍVIL MATEUS DA ROCHA NASCIMENTO / CREA- BA N 051756120-4

PROJETO:
ENGENHEIRO CÍVIL MATEUS DA ROCHA NASCIMENTO / CREA- BA N 051756120-4

DESENHO CAD:

ARQUIVO:

REVISÃO:

DATA:
12/2019

ESCALA:
1/25

PRANCHA:

06/07