

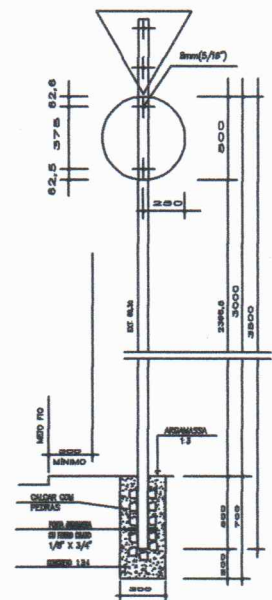



DETALHE CONSTRUTIVO
SECC. - VISTA EM NÚMERO

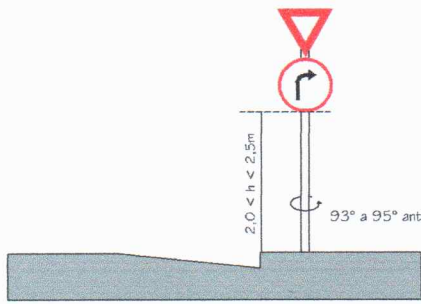


DETALHE CONSTRUTIVO
SECC. - VISTA EM NÚMERO

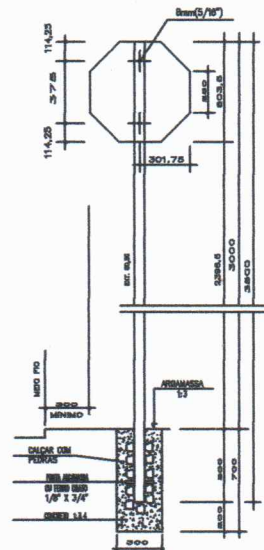

COLUNA SIMPLES

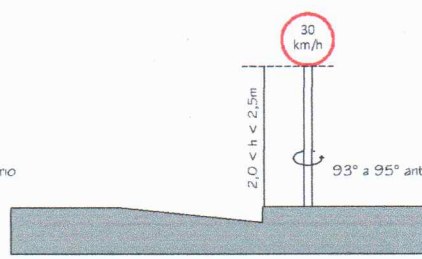

COLUNA SIMPLES

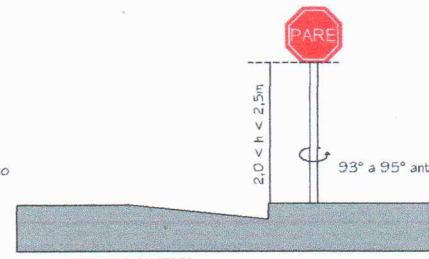

COLUNA SIMPLES

DISCIPLINA: TOPOGRAFIA/PROJETO		PREFEITURA MUNICIPAL DE CÂNDIDO SALES SECRETARIA MUNICIPAL DE ADMINISTRAÇÃO	
PROJ. SINALIZAÇÃO VERTICAL		EMPRESAMENTO: PAVIMENTAÇÃO EM PARALELEPÍEDO EM DIVERSAS RUAS DO MUNICÍPIO LOCAL: POVOADO LAGOA NOVA - ZONA RURAL	
RESP. TÉCNICO: JEOVÁ MOTA VIEIRA ENG. CIVIL CREA: 05140838019A DATA: 14/10/2021	RESP. TÉCNICO: ----- CREA: ----- DATA: -----	PROJETO: URBANIZAÇÃO - PAVIMENTAÇÃO DOS TRECHOS 01,02 e 03	PRANCHA: 04/05
ESC.: 1:1000		MUN.: CANDIDO SALES-BA	

JeoVá Mota Vieira
Engenheiro Projetista
CREA nº 05140838019A
Port. nº 019/2021



PLANTA DE DRENAGEM PLUVIAL
ESCALA 1/1000

- 1 ÁREAS DE CONTRIBUIÇÃO
- SENTIDO DO FLUXO
- BACIA DE CONTRIBUIÇÃO PLUVIAL

DISCIPLINA: TOPOGRAFIA/PROJETO PLANTA DE DRENAGEM SUPERFICIAL		PREFEITURA MUNICIPAL DE CÂNDIDO SALES SECRETARIA MUNICIPAL DE ADMINISTRAÇÃO		
RESP. TÉCNICO: JEOVÁ MOTA VIEIRA ENG. CIVIL CREA: 0514083501BA DATA: 14/10/2021		EMPREENDIMENTO: PAVIMENTAÇÃO EM PARALELEPÍPEDO EM DIVERSAS RUAS DO MUNICÍPIO LOCAL: POVOADO LAGOA NOVA - ZONA RURAL		PRANCHA: 05/05
PROJETO: URBANIZAÇÃO - PAVIMENTAÇÃO DOS TRECHOS 01,02 e 03		ESC.: 1:1000		MUN.: CANDIDO SALES-BA

Jeová Mota Vieira
 Engenheiro Projetista
 CREA 0514083501-BA
 Port. nº 19/2021