



CORTE A-A
ESCALA 1:50

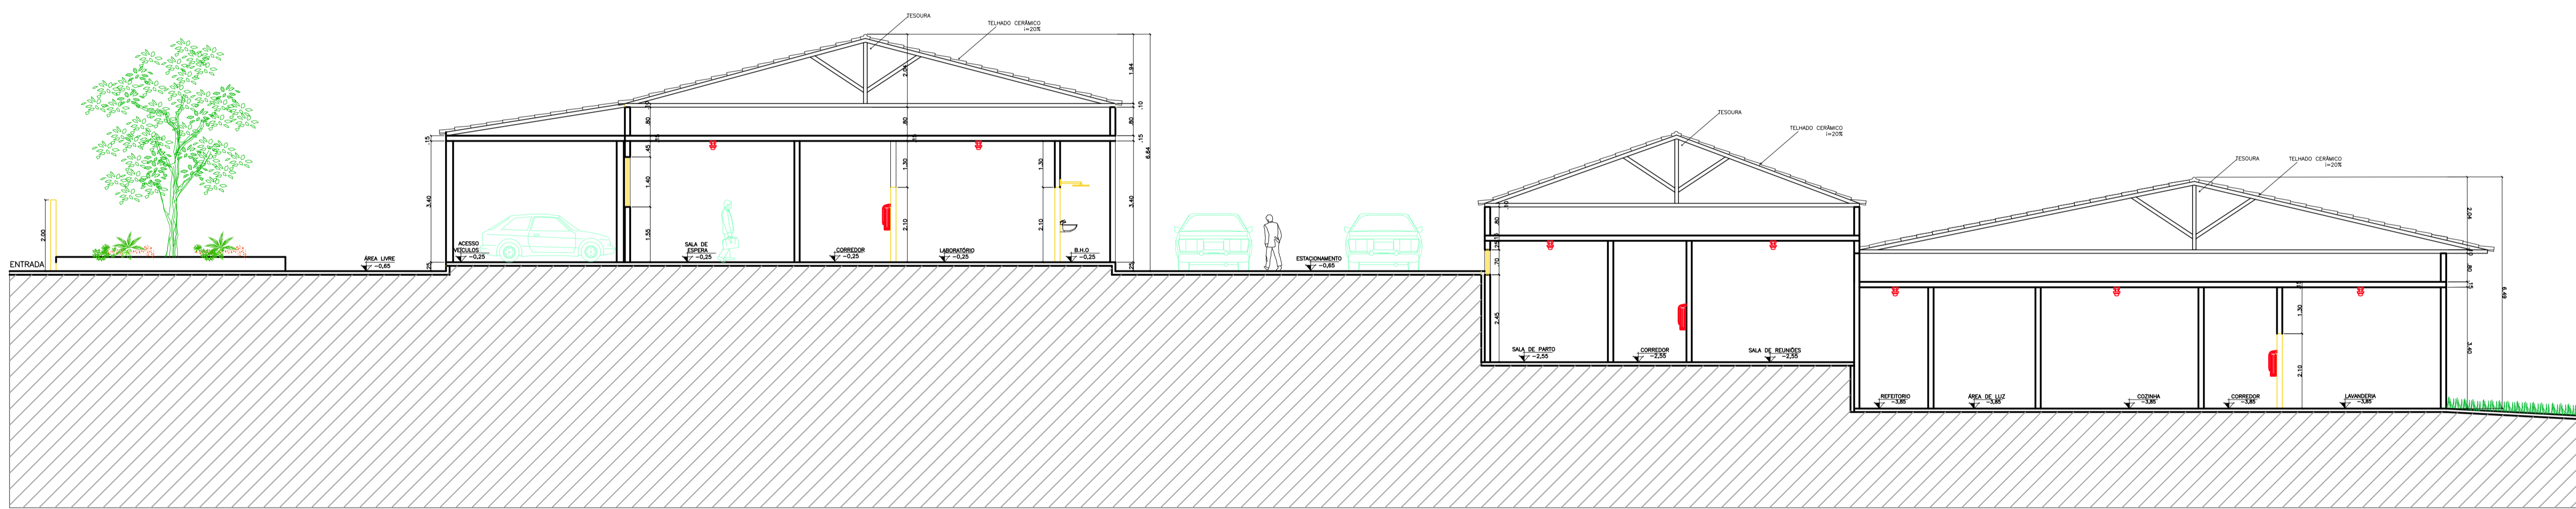

CORTE B-B
ESCALA 1:50

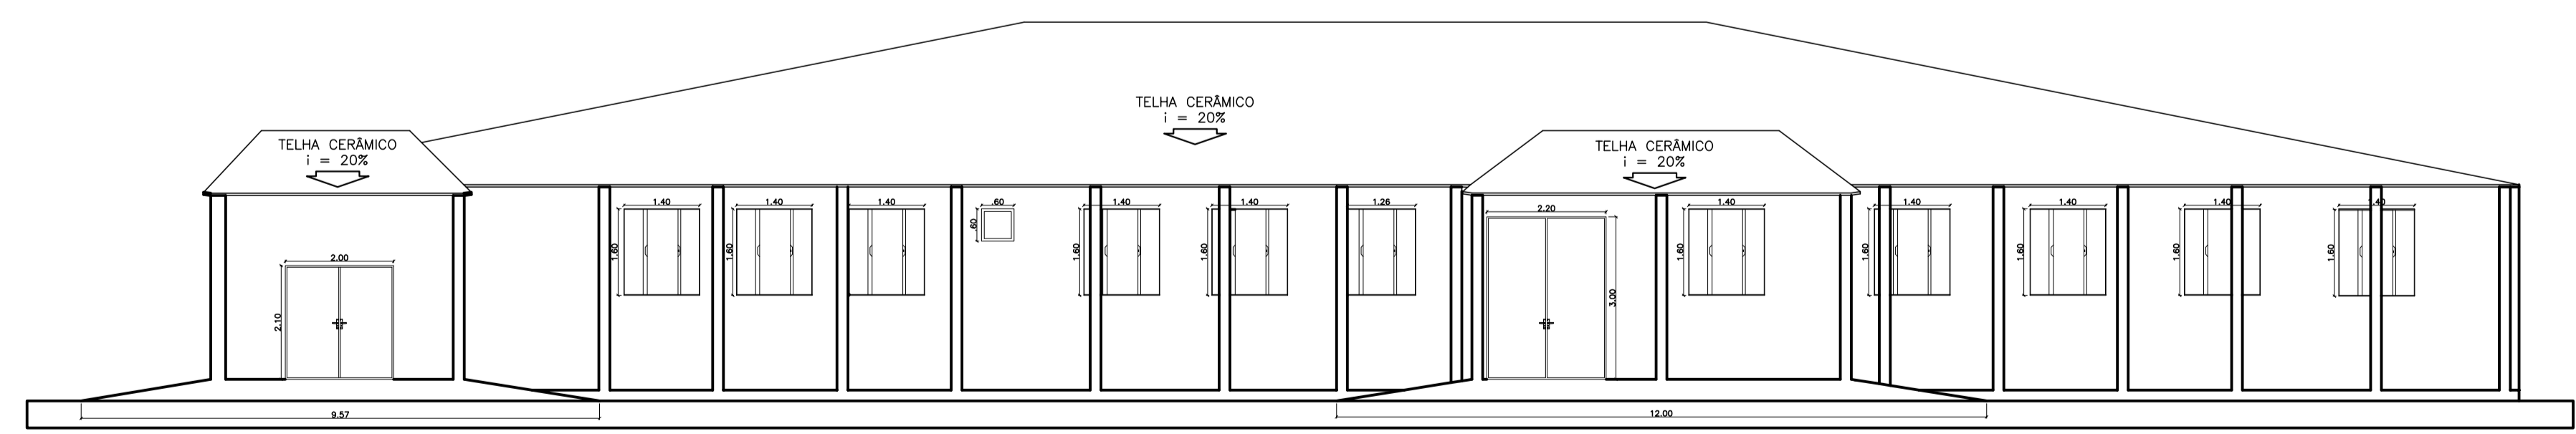

FACHADA PRINCIPAL
ESCALA 1:50

03					
02					
01	EMIÇÃO INICIAL	24/04/2019	RENILCE	RENILCE	JORGE
REVISÃO	DESCRIÇÃO	DATA	DESENHO	VERIF.	APROV.

OBSERVAÇÕES:

1. MEDIDAS EM METRO.
2. TODAS AS MEDIDAS E QUANTIDADES SEVERÃO SER CONFERIDAS NA OBRA ANTES DE QUALQUER PROCEDIMENTO DE FABRICAÇÃO.
3. DIREITOS AUTORAIS RESERVADOS; ESTE PROJETO NÃO PODERÁ SER REPRODUZIDO OU MODIFICADO (TOTAL OU EM PARTES) SEM A EXPRESSA AUTORIZAÇÃO DOS AUTORES.

UPB **UNIÃO DOS MUNICIPIOS DA BAHIA**
COORDENAÇÃO DE ENGENHARIA E ARQUITETURA

PREFEITURA: PREFEITURA MUNICIPAL DE CÂNDIDO SALES

GESTÃO: ELAINE PONTES DE OLIVEIRA

PROJETO: **PROJETO IINDICATIVO DE PREVENÇÃO E COMBATE A INCÊNDIO**
HOSPITAL MUNICIPAL - ADEQUAÇÃO DE EDIFICAÇÃO EXISTENTE

FRANCHA: **SUBSISTEMA DE PREVENÇÃO E COMBATE A INCÊNDIO**
Cortes e Fachada

ARQUITETA	CAU	DESENHO	FOLHA
RENILCE ALMEIDA	A111849-8	RENILCE	
DATA	NÚMERO DE PROJETO	PROJETO REFERÊNCIA	
NOVEMBRO/2019	SEG-332/19		
ESCALA			
1/100			

05/07