


CORTE AA

ESCALA 1:75

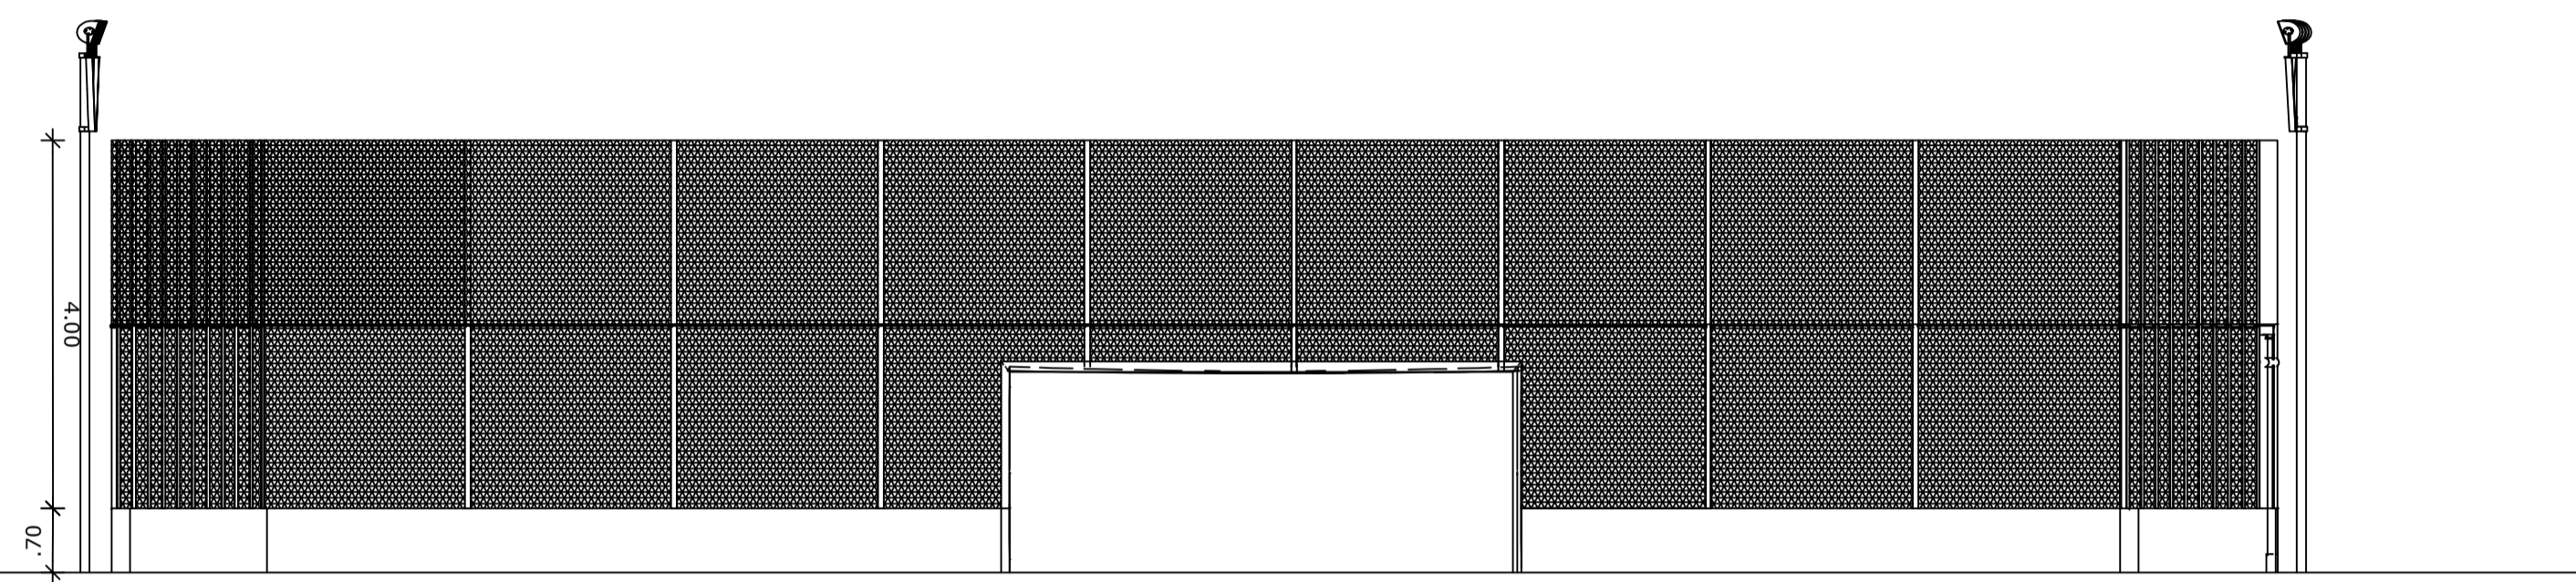

CORTE BB

ESCALA 1:75

PROJETO ARQUITETÔNICO			
ESPIGÃO		II - Local do Projeto	
CONTEM: CORTES			
R.T:	ESCALA:	REVISÃO:	0
HENRIQUE DE SOUZA RODRIGUES CREA: 141978497-8 MG		INDICADA	
Solicitante:		DATA	FOLHA
PREFEITURA MUNICIPAL DE CANDIDO SALES		08/2022	02/04