




PLANTA BAIXA

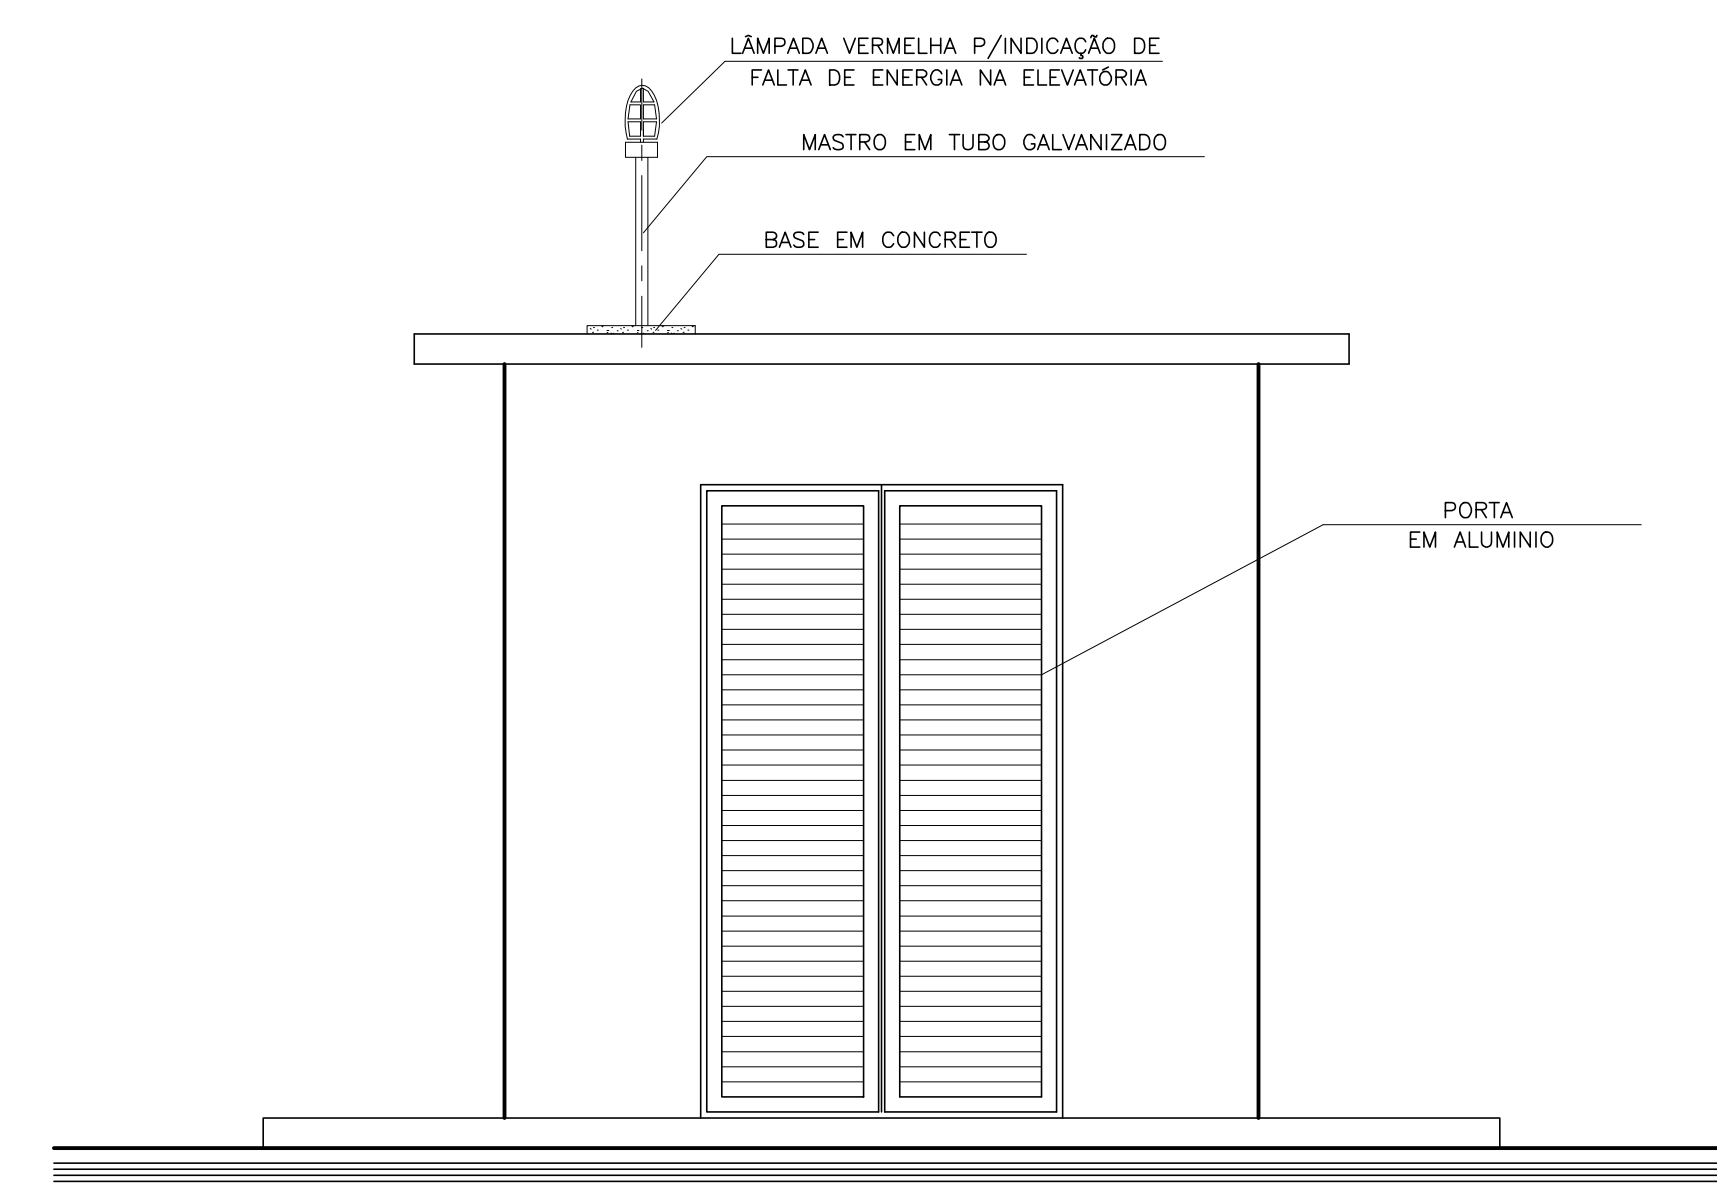

FACHADA FRONTAL

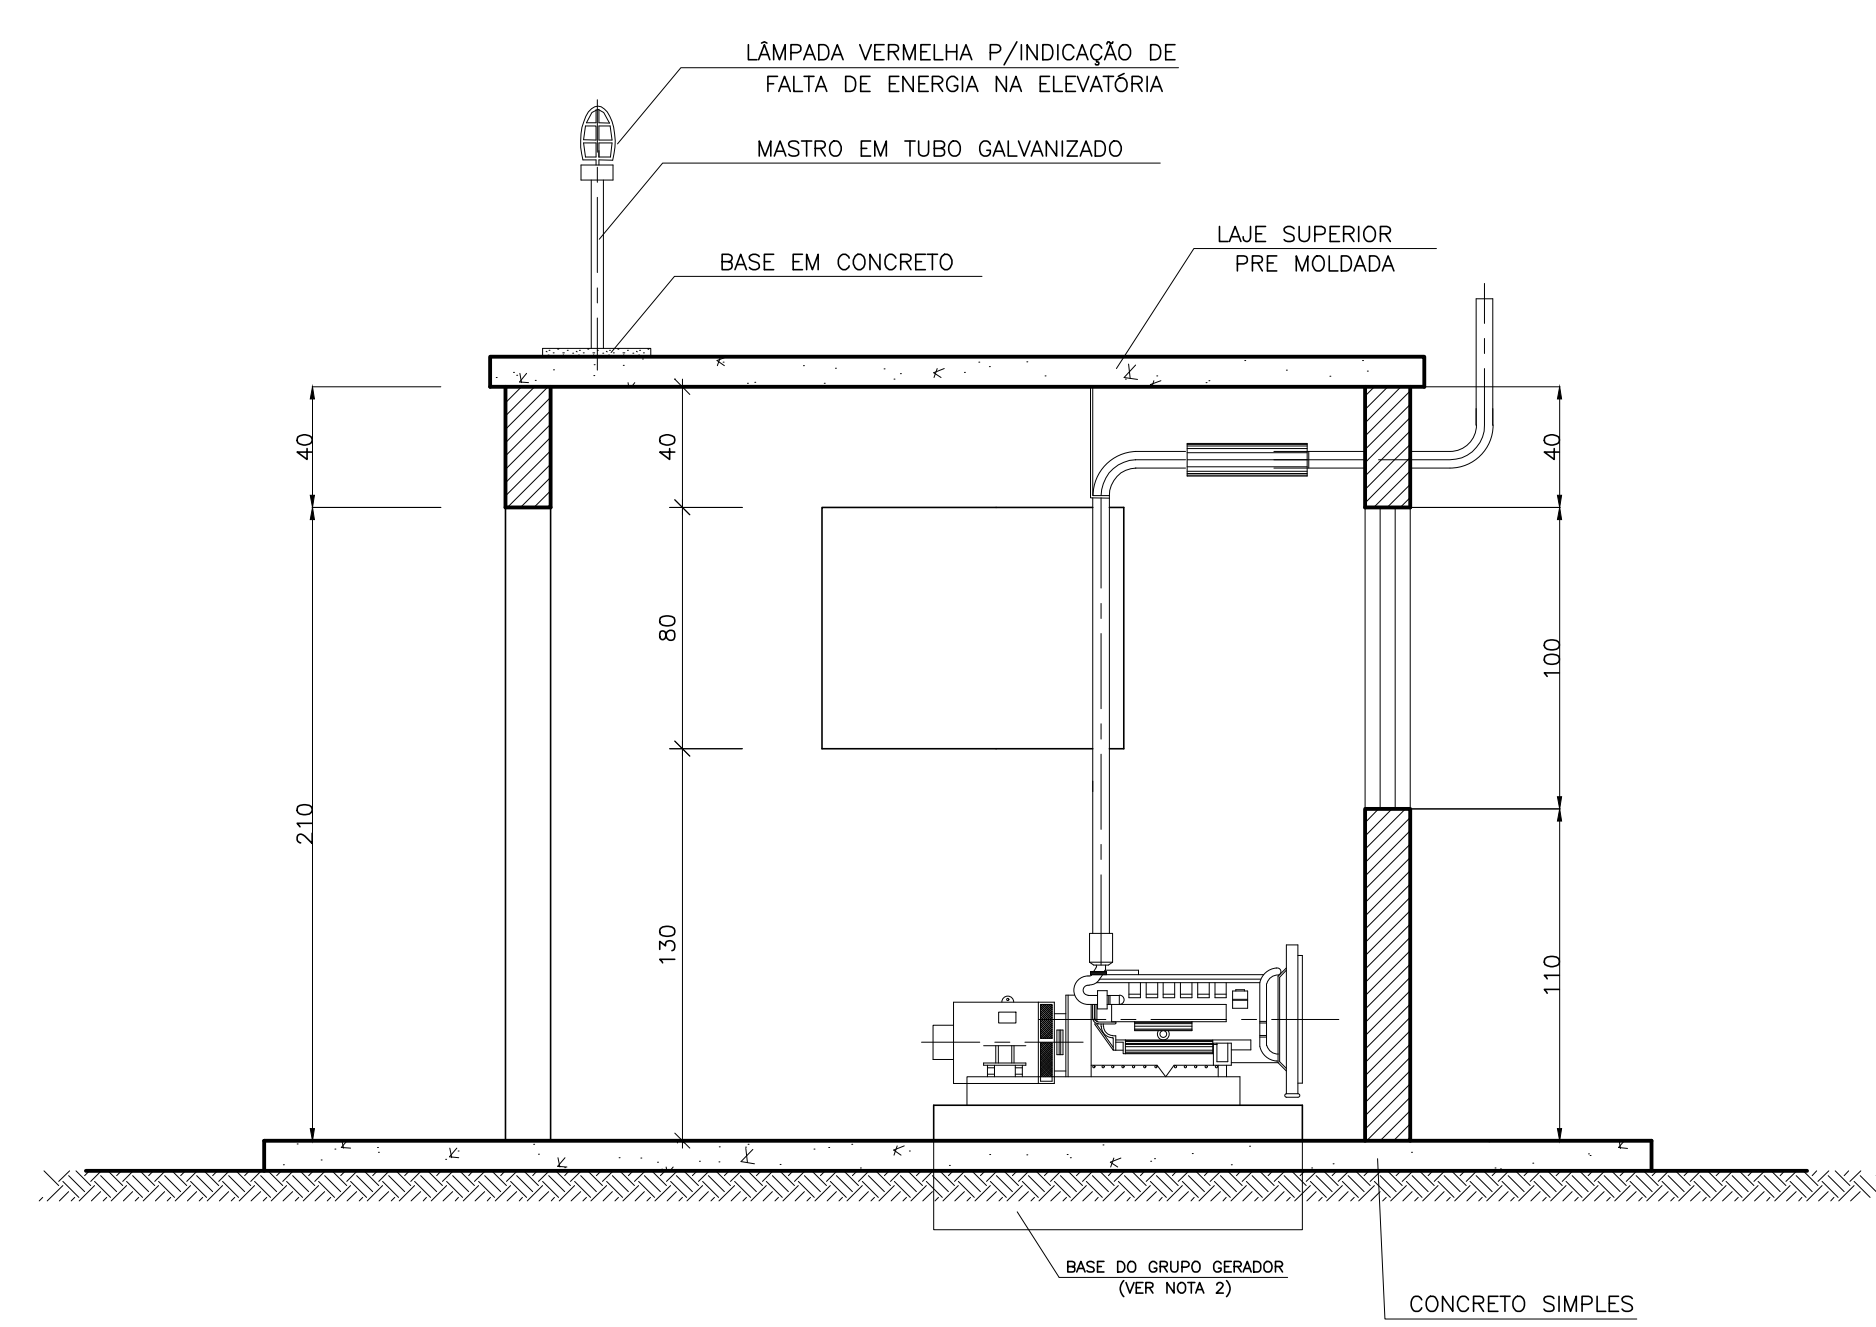

CORTE A - A

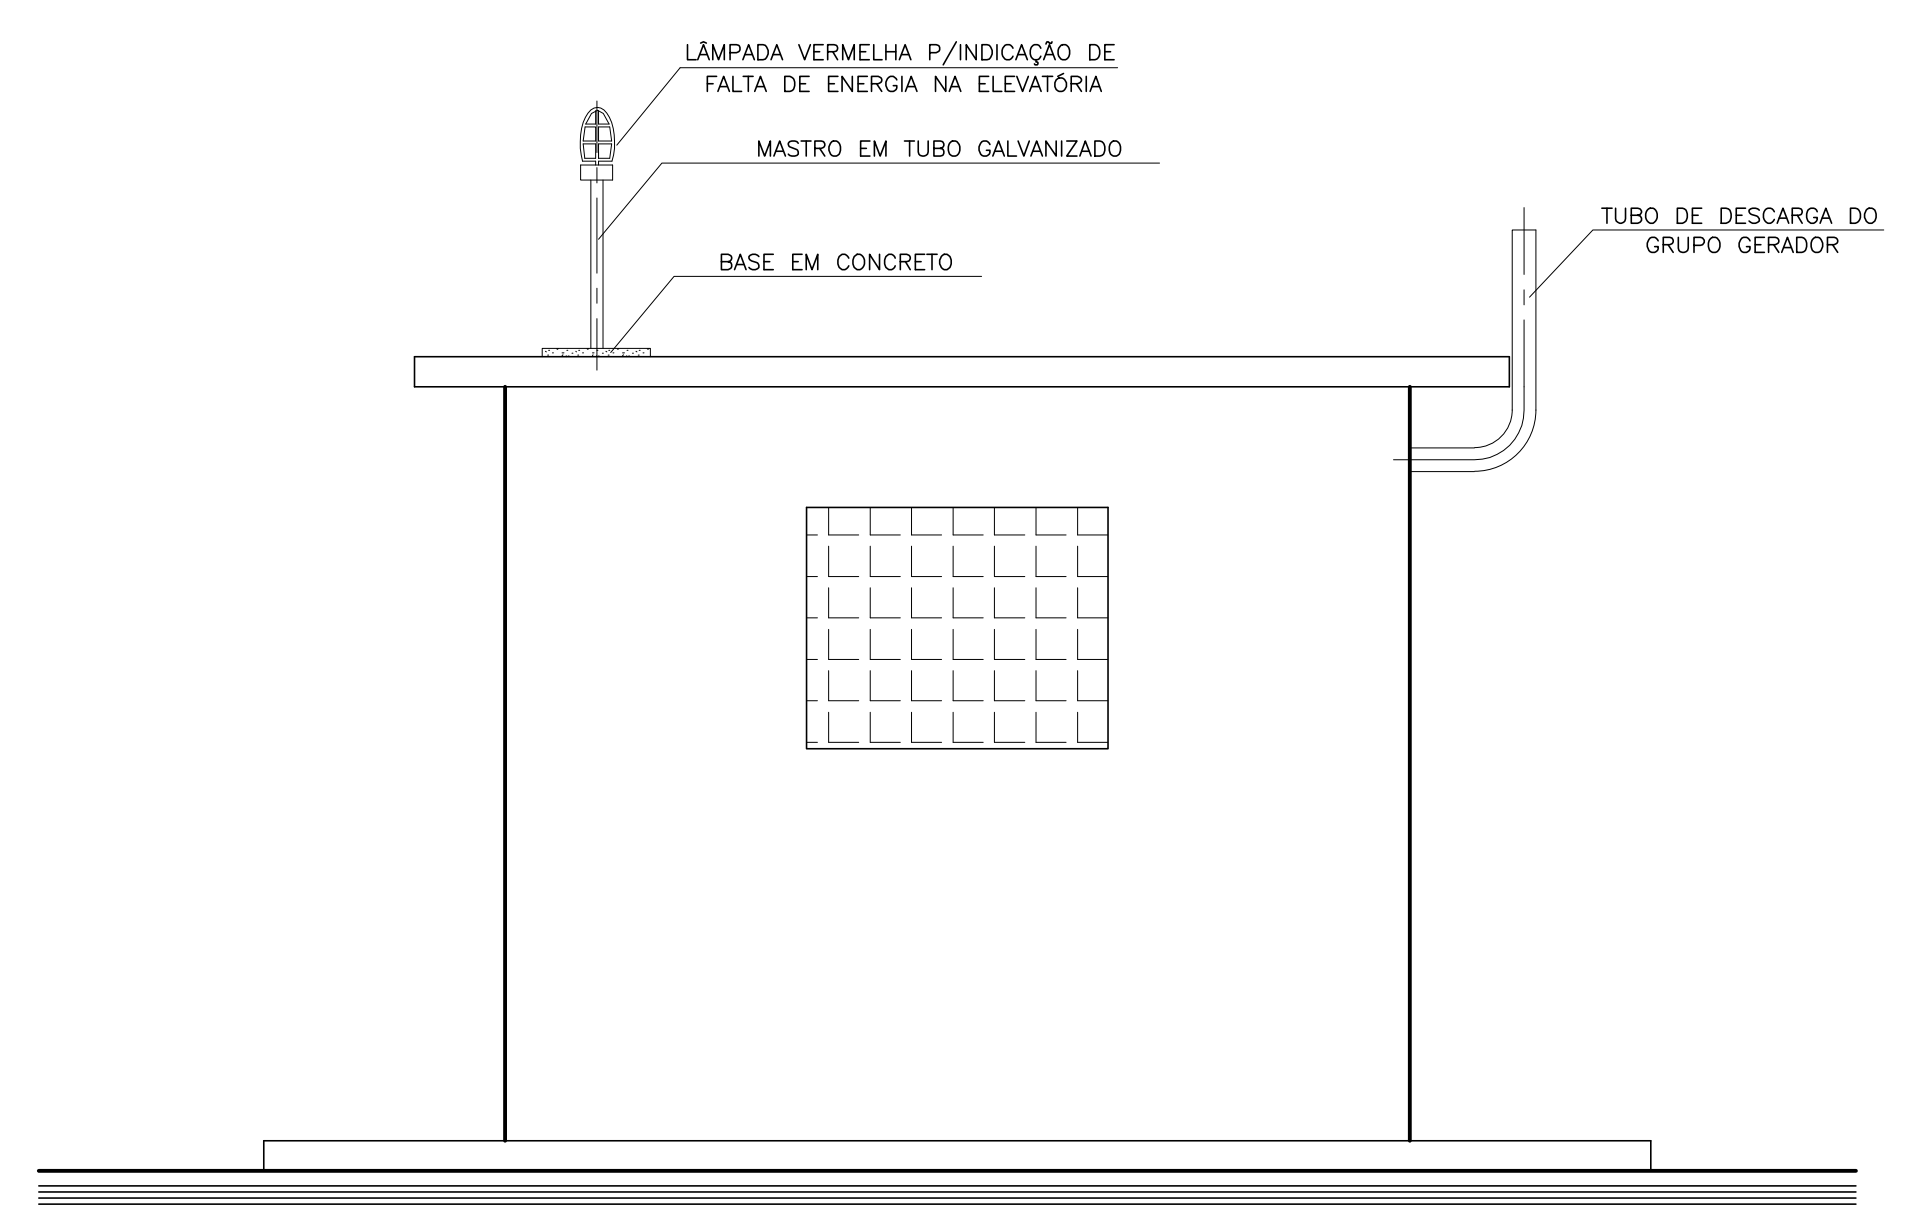

FACHADA LATERAL DIREITA

NOTAS  
 1 - DIMENSÕES EM CENTÍMETRO, EXCETO ONDE INDICADO DE OUTRA FORMA.  
 2 - AS DIMENSÕES DA BASE DO GRUPO GERADOR SERÁ DEFINIDA PELO ESTRUTURAL APÓS A AQUISIÇÃO DO MESMO.

ATUALIZAÇÕES					
No.	DATA	CONTEÚDO	ELABORAÇÃO	VERIFICAÇÃO	APROVADO

**LFMALT**  
ENGENHARIA

Sistema: SISTEMA DE ESGOTAMENTO SANITÁRIO  
 Projeto: EEE - CASA DO GERADOR  
 Localidade: TERRA NOVA BA

**PREFEITURA MUNICIPAL DE TERRA NOVA BA**

Responsáveis por:	Data	Assinatura/CREA	Escala:	INDICADA
Execução: Luis Fernando	16/07/2021	<i>[Assinatura]</i> /17614	Número:	2.04.6 - SES TN HID EEE CS GERADOR
Desenho: Diogo Chaves	16/07/2021	<i>[Assinatura]</i> /0516495810	Substituído por:	
Verificação: Luis Fernando	16/07/2021	<i>[Assinatura]</i> /17614	Substituído por:	
Aprovação: Luis Fernando	16/07/2021	<i>[Assinatura]</i> /17614	Folha:	1/1