



○ FACHADA 01 - PRINCIPAL
1:75

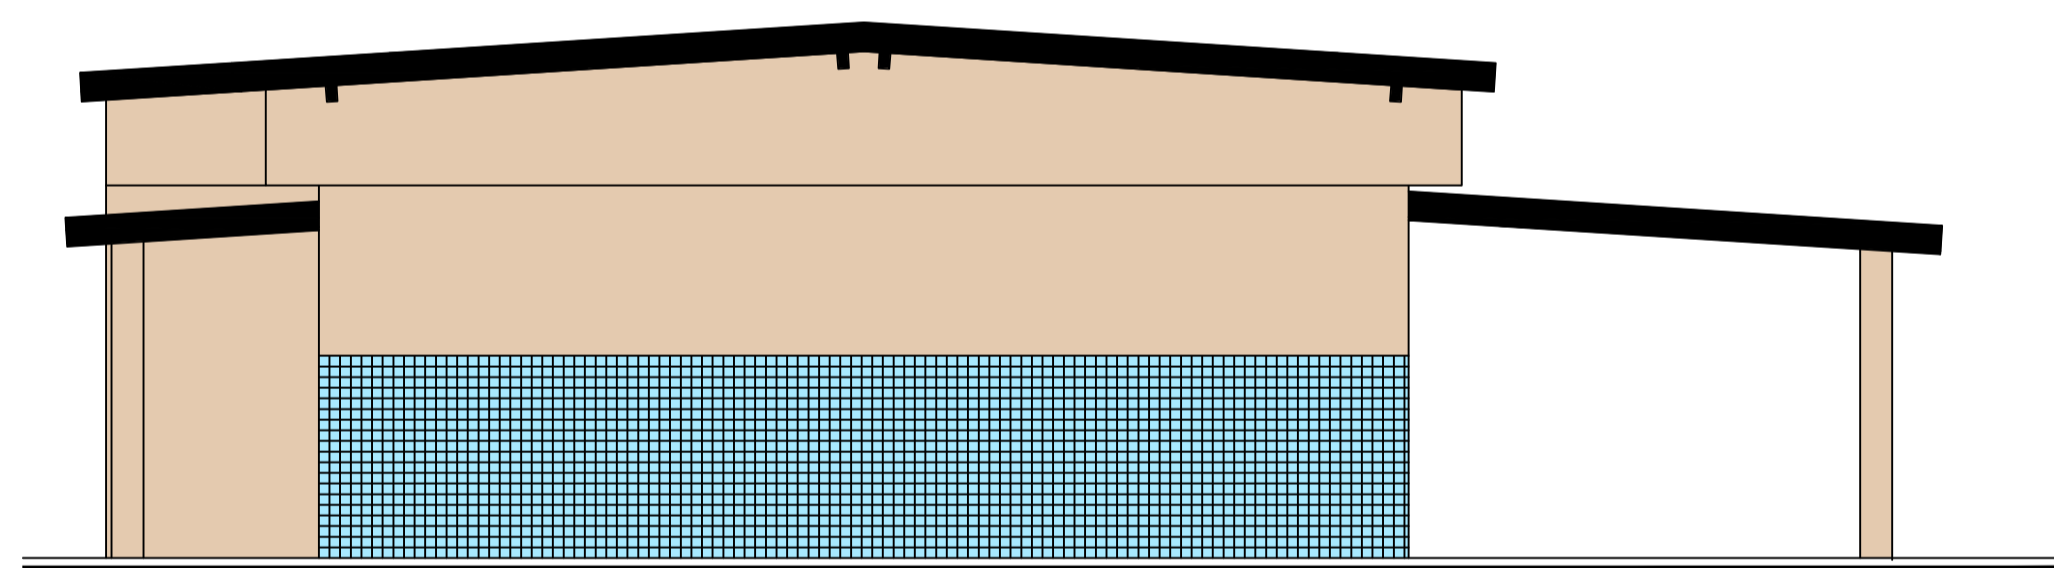

○ FACHADA 02 - LATERAL
1:75

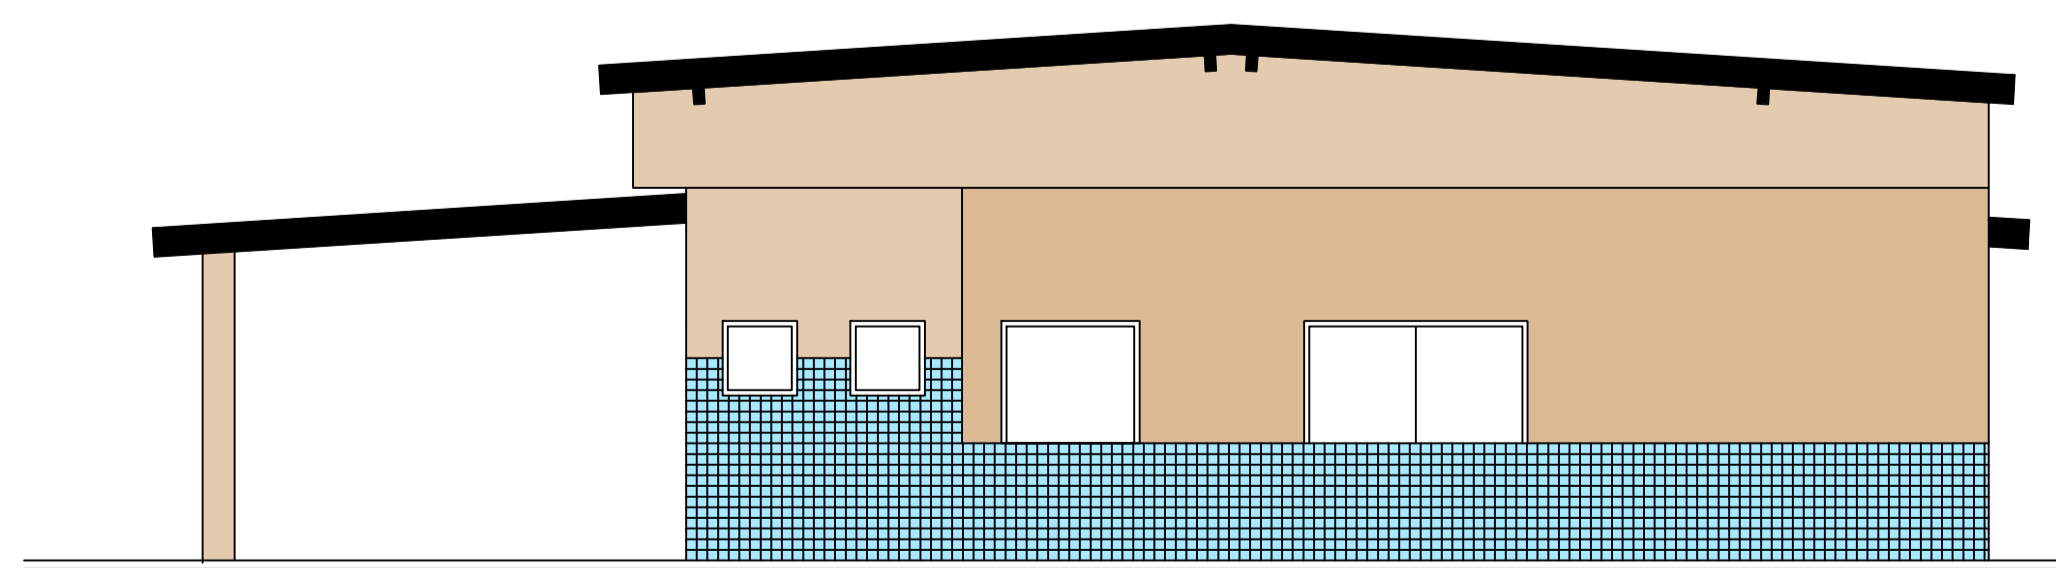

○ FACHADA 03 - LATERAL
1:75

REVISÃO	DESCRIÇÃO	DATA	DESENHO	VERIF.	APROV.
01	EMISSÃO INICIAL		jorge	JORGE	JORGE

OBSERVAÇÕES:

- MEDIDAS EM METRO.
- TODAS AS MEDIDAS E QUANTIDADES SEVERÃO SER CONFERIDAS NA OBRA ANTES DE QUALQUER PROCEDIMENTO DE FABRICAÇÃO.
- DIREITOS AUTORAIS RESERVADOS. ESTE PROJETO NÃO PODERÁ SER REPRODUZIDO OU MODIFICADO (TOTAL OU EM PARTES) SEM A EXPRESSA AUTORIZAÇÃO DOS AUTORES.

UPB **UNIÃO DOS MUNICÍPIOS DA BAHIA**
COORDENAÇÃO DE ENGENHARIA E ARQUITETURA

PREFEITURA: PREFEITURA MUNICIPAL DE TERRA NOVA

GESTÃO: MARINEIDE PEREIRA SOARES

PROJETO: REFORMA DO HOSPITAL MUNICIPAL
AV. JAYME VILLAS BOAS

FRANQUIA: FACHADAS

Engenheiro JORGE BRANDÃO	CREA 24.721-D	ESTAGIÁRIO PAULO DIAS	FOLHA
DATA MAIO/2018	NÚMERO DE PROJETO ARQ-***18	PROJETO REFERÊNCIA	05/06
ESCALA 1:75			