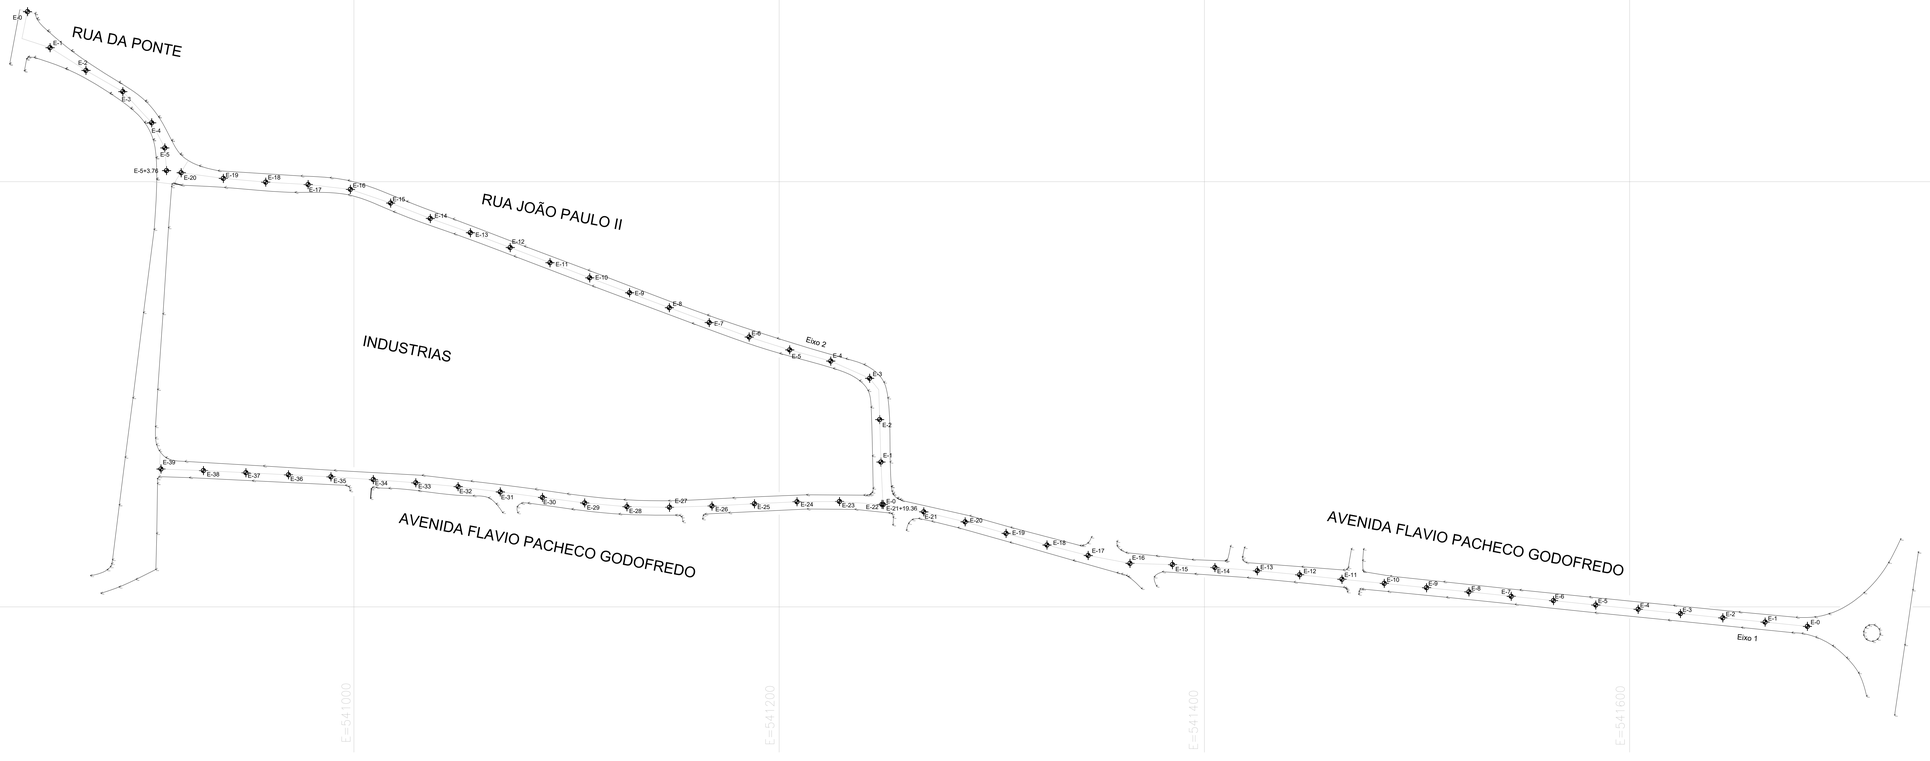

AVENIDA FLAVIO PACHECO GODOFREDO

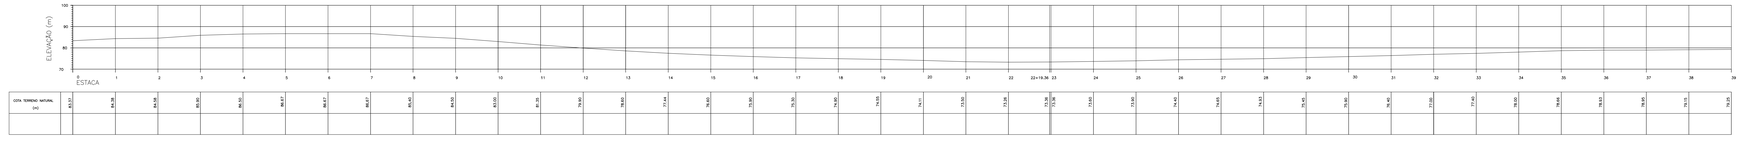

RUA JOÃO PAULO II

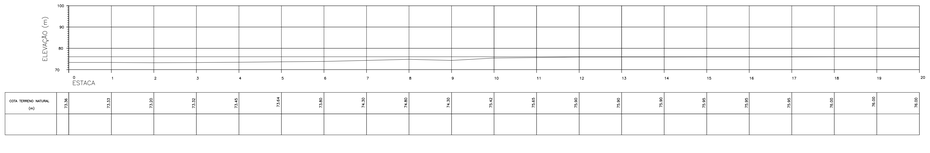

RUA DA PONTE

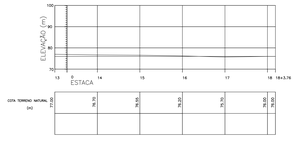

DOCUMENTOS DE REFERÊNCIA

NV

DATUM SIRGAS 2000 COM MERIDIANO CENTRAL –39.

REVISÃO	DESCRIÇÃO	DATA	DESENHO	VERIF.	APROV.
01	EMISSÃO INICIAL	23/03/2022	ELOI	ELOI	ELOI

OBSERVAÇÕES:

- MEDIDAS EM METRO.
- TODAS AS MEDIDAS E QUANTIDADES DEVERÃO SER CONFERIDAS NA OBRA ANTES DE QUALQUER PROCEDIMENTO DE FABRICAÇÃO.
- DIREITOS AUTORAIS RESERVADOS: ESTE PROJETO NÃO PODERÁ SER REPRODUZIDO OU MODIFICADO (TOTAL OU EM PARTES) SEM A EXPRESSA AUTORIZAÇÃO DOS AUTORES.

JN ASSESSORIA E ENGENHARIA

ÓRGÃO: PREFEITURA MUNICIPAL DE TERRA NOVA

GESTOR: ÉDER MENEZES

PROJETO: **PAVIMENTAÇÃO ASFÁLTICA - SEDE - TERRA NOVA/BA**

PRANCHA: **PLANIALTIMÉTRICO E LONGITUDINAL**

RESPONSAVEL	CAU/CREA	PROJETISTA	Nº
JOSÉ ELOI DE O. NETO	3000084570-BA	JOSÉ ELOI	02/05
DATA: 23/03/2022	Nº DO PROJETO: PAV - 13/2022	PROJ. DE REFERÊNCIA	
VISTO		ESCALA: 1:1000	

Formato: A0 — Escala: 1:1000