




CORTE AA
ESC: 1/100

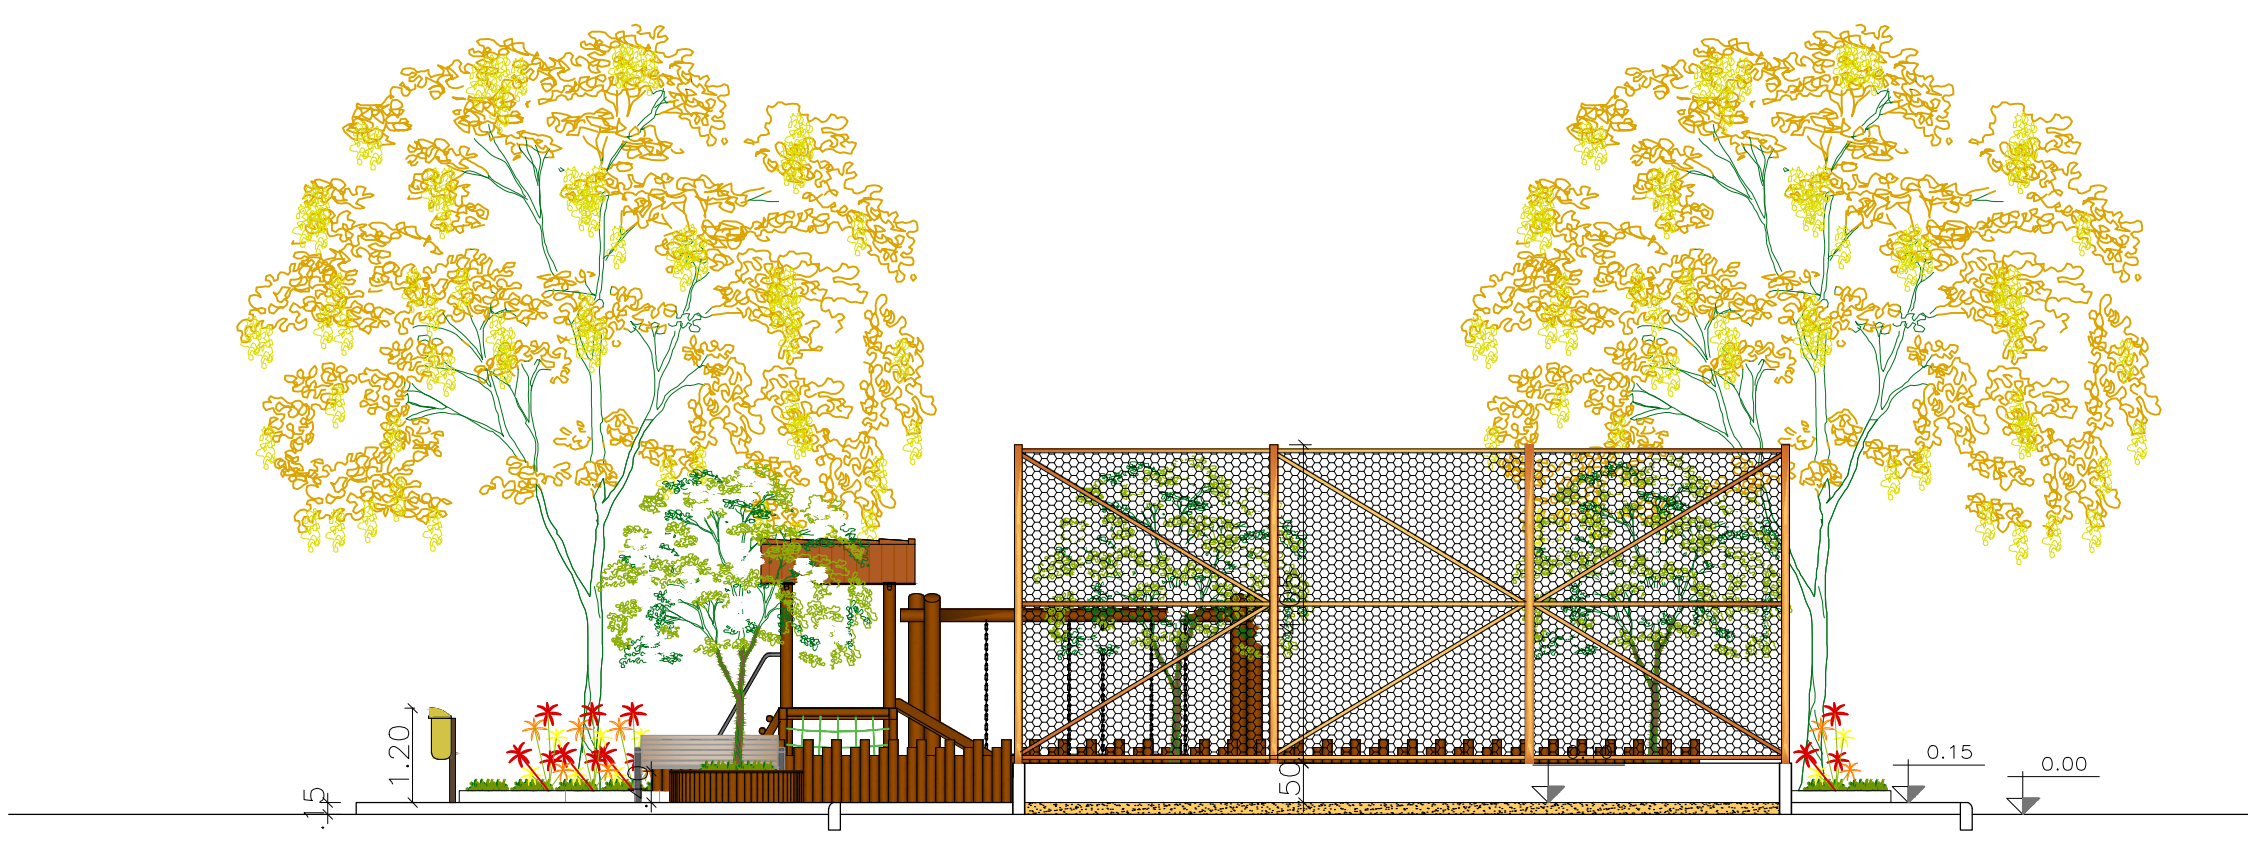

CORTE BB
ESC: 1/100

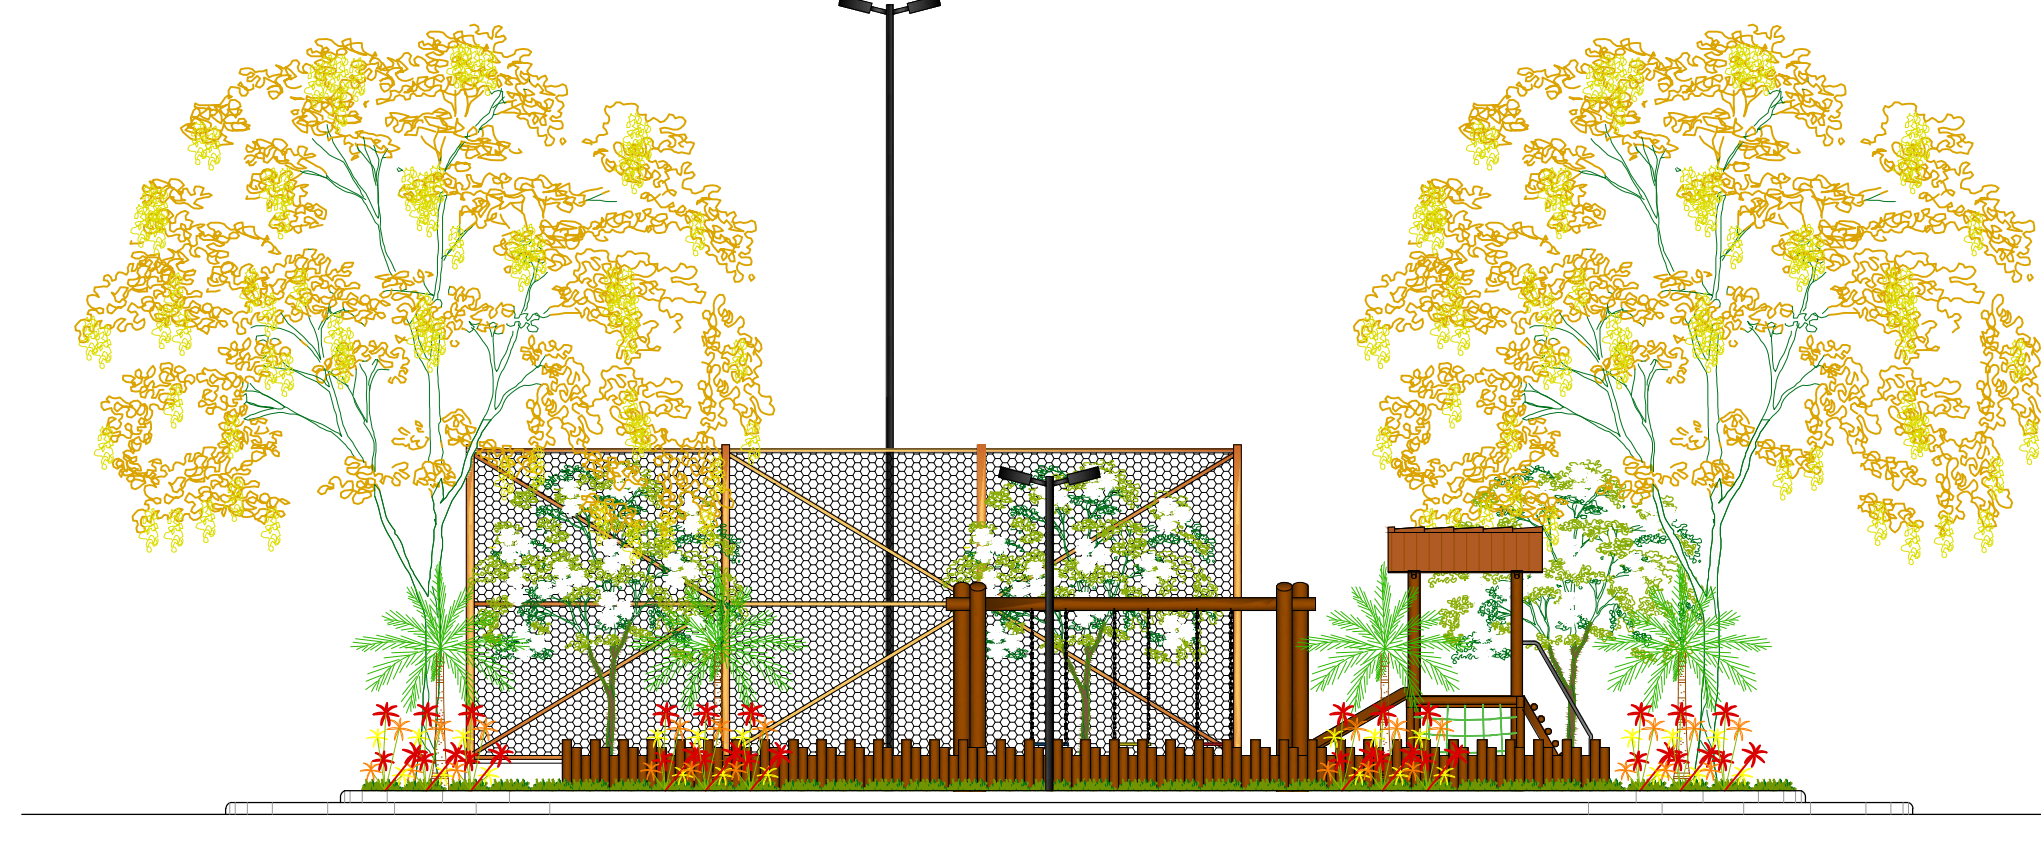

VISTA 01
ESC: 1/100

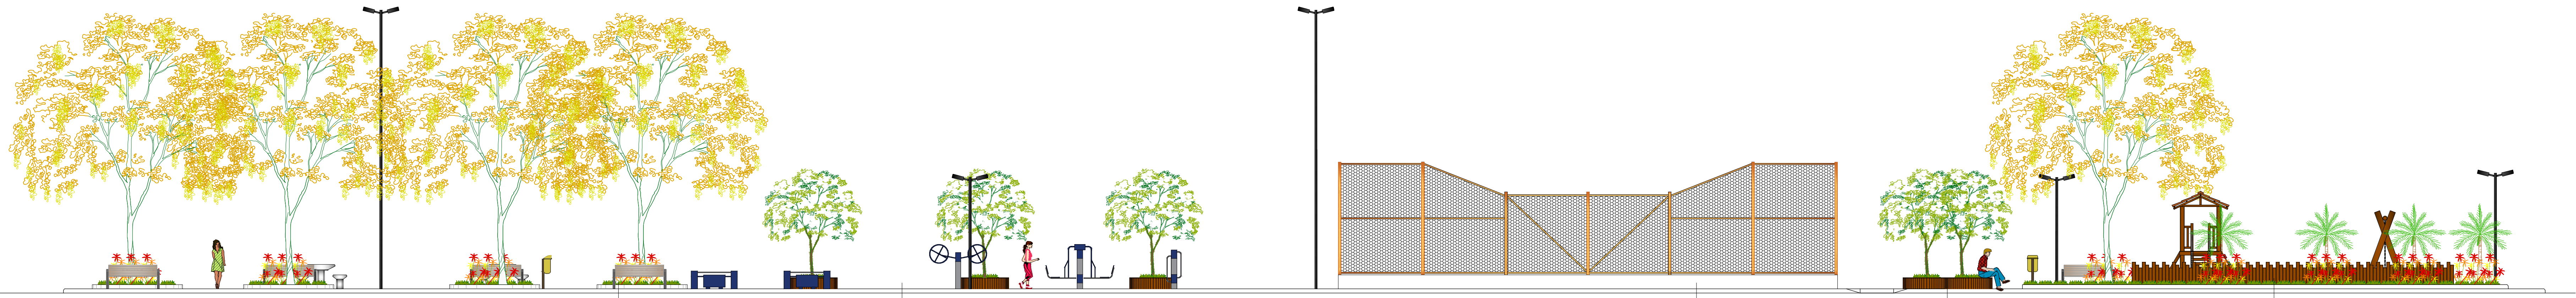

VISTA 02
ESC: 1/100


CONVIVÊNCIA

ACADEMIA DE SAÚDE

QUADRA DE AREIA

BANCO JARDINEIRA

PARQUE INFANTIL

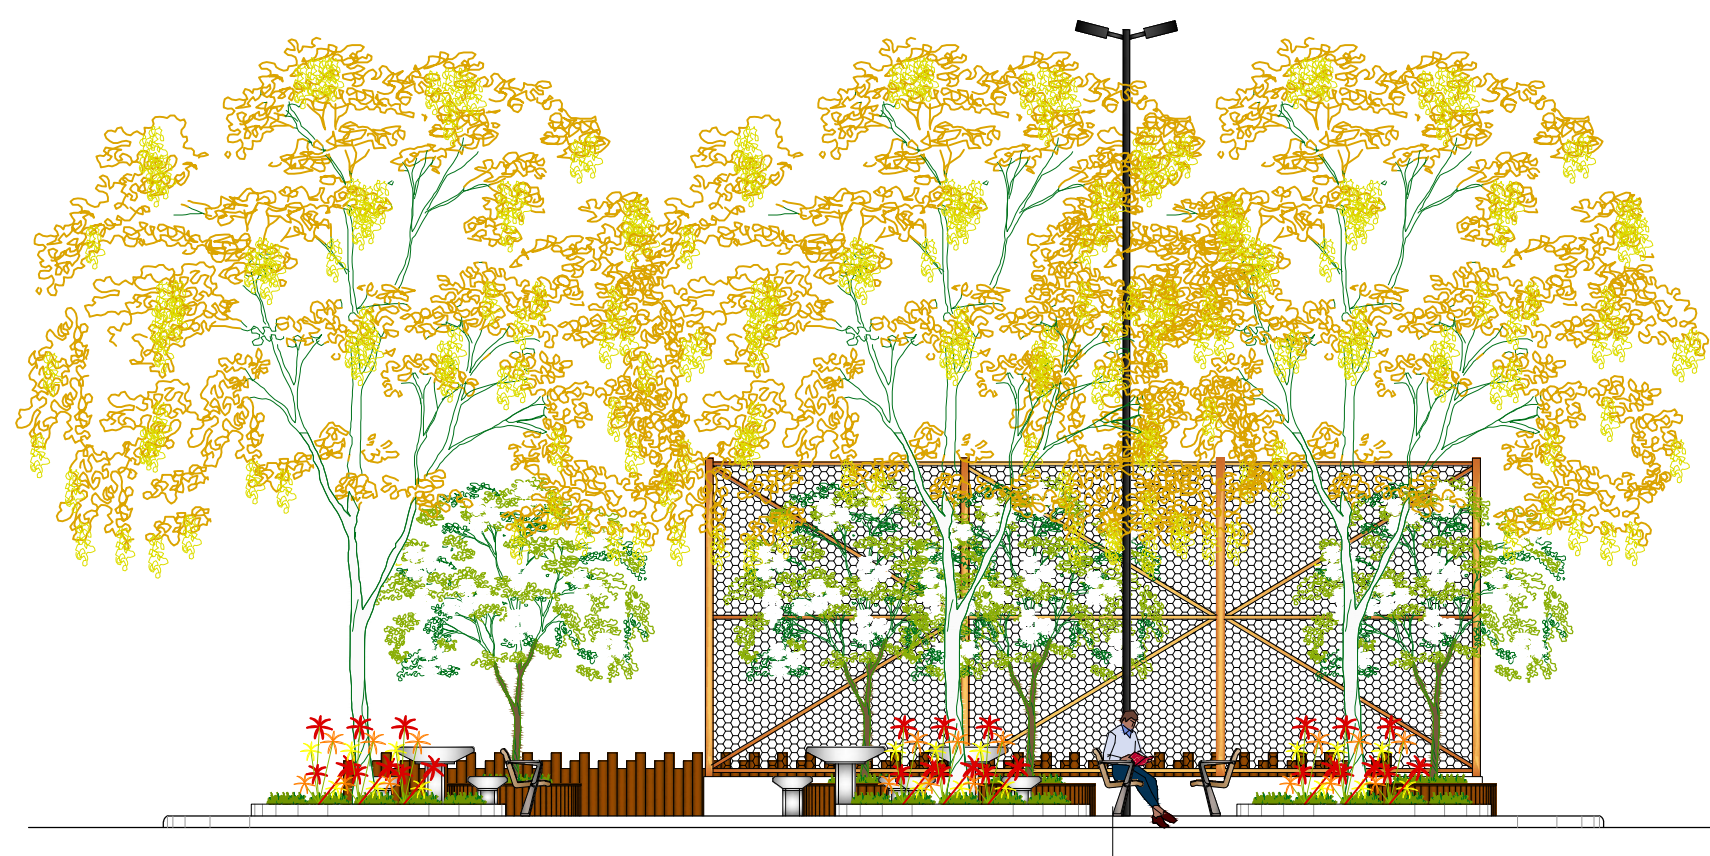

VISTA 03
ESC: 1/100

CONVIVÊNCIA

JN ASSESSORIA E ENGENHARIA		PREFEITURA MUNICIPAL TERRA NOVA		GESTOR ÉDER MENEZES
PROJETO PROJETO URBANISMO DA PRAÇA DO ESTÁDIO				
PRANCHA CORTES E VISTAS				
RESPONSÁVEL JOSÉ ELOI DE O. NETO	CAU/CREA 3000084570-BA	PROJETISTA THAIS ROCHA	VISTO	
DATA 19/07/2022	Nº DO PROJETO URB-41/2022	PROJ. DE REFERÊNCIA	José Eloi de O. Neto Engenheiro Civil CREA-BA-0000084570	
Nº 04/09		ESCALA 1/100		