



CORTE AA  
1:75

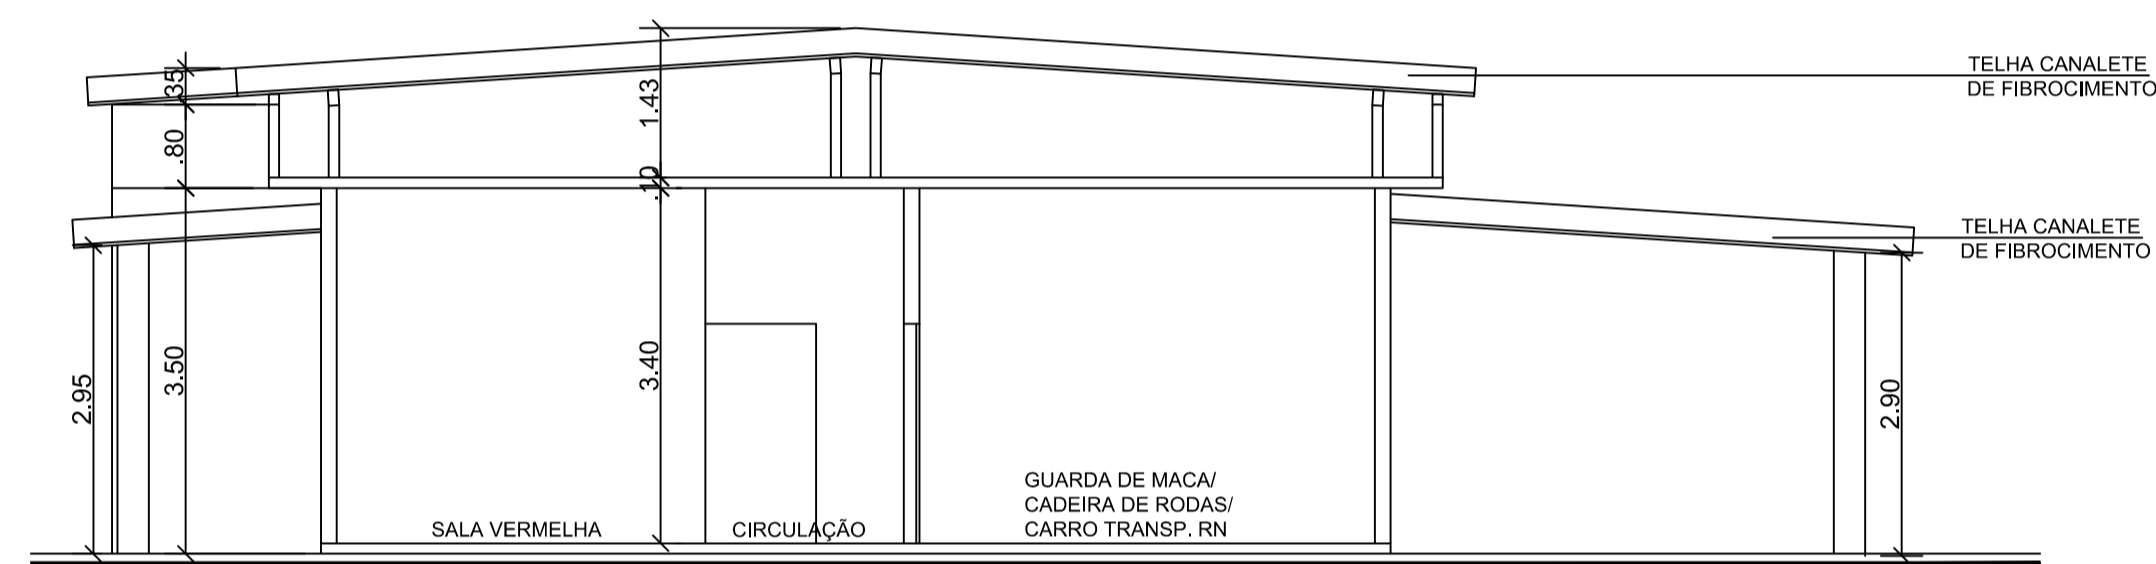

CORTE BB  
1:75

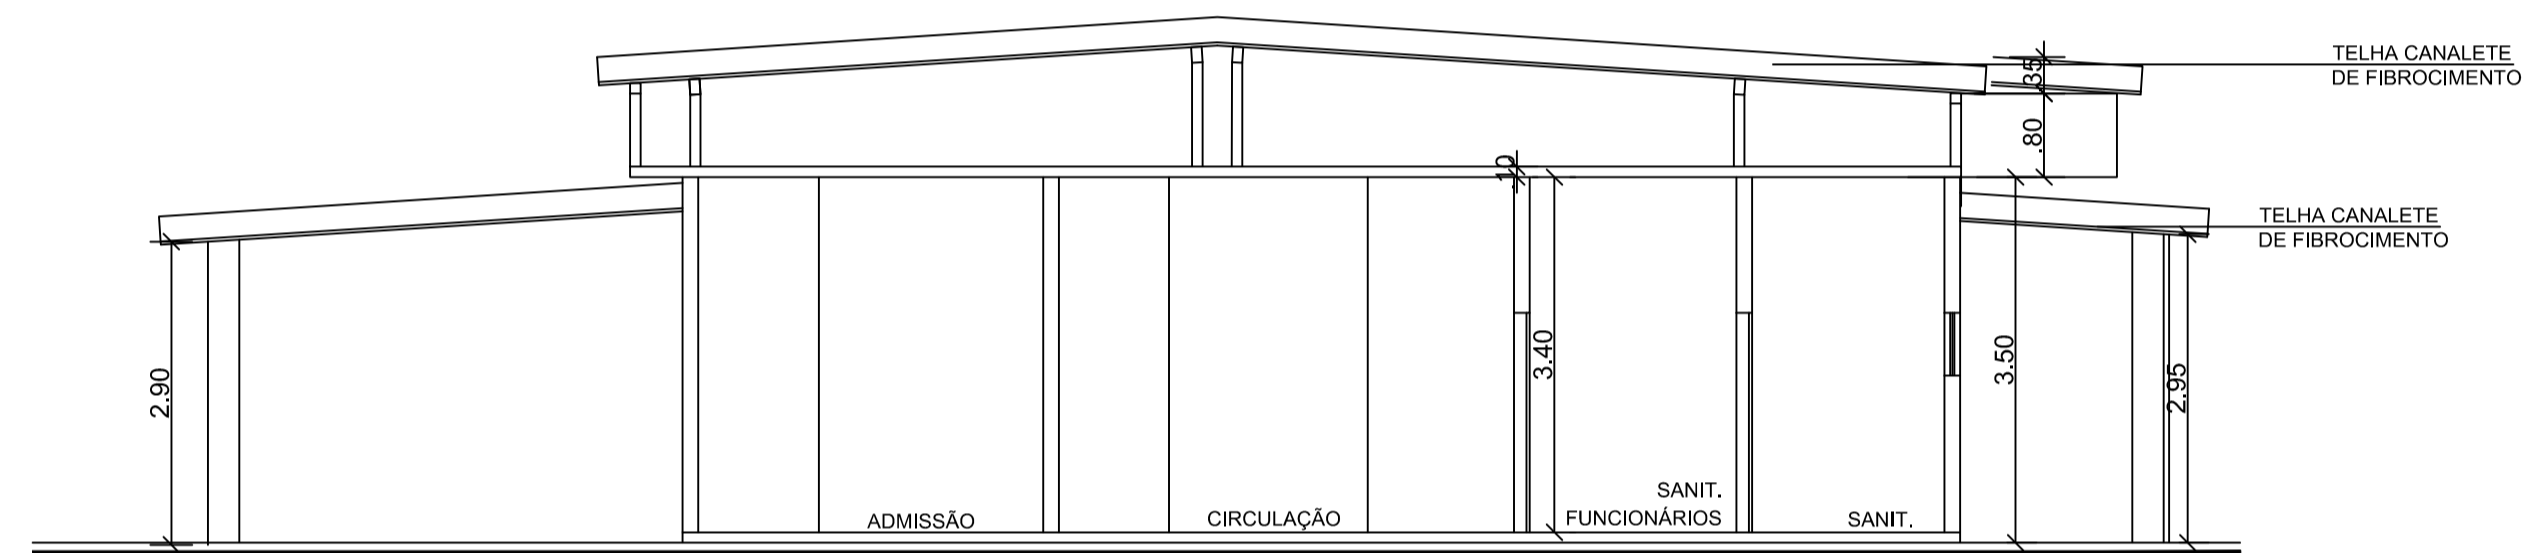

CORTE CC  
1:75

REVISÃO	DESCRIÇÃO	DATA	DESENHO	VERIF.	APROV.
01	EMIÇÃO INICIAL		Jorge	JORGE	JORGE

**OBSERVAÇÕES:**

- MEDIDAS EM METRO.
- TODAS AS MEDIDAS E QUANTIDADES SEVERÃO SER CONFERIDAS NA OBRA ANTES DE QUALQUER PROCEDIMENTO DE FABRICAÇÃO.
- DIREITOS AUTORAIS RESERVADOS; ESTE PROJETO NÃO PODERÁ SER REPRODUZIDO OU MODIFICADO (TOTAL OU EM PARTES) SEM A EXPRESSA AUTORIZAÇÃO DOS AUTORES.

**UNião dos Municípios da Bahia**  
COORDENAÇÃO DE ENGENHARIA E ARQUITETURA

PREFEITURA MUNICIPAL DE TERRA NOVA

GESTÃO MARINEIDE PEREIRA SOARES

PROJETO REFORMA DO HOSPITAL MUNICIPAL  
AV. JAYME VILLAS BOAS

BRANCHA CORTES

Engenheiro JORGE BRANDÃO	CREA. 24.721-D	ESTAGIÁRIO PAULO DIAS	FOLHA
DATA MAIO /2018	NÚMERO DE PROJETO	PROJETO REFERÊNCIA	<b>04/06</b>
ESCALA 1:75	ARQ-***18		