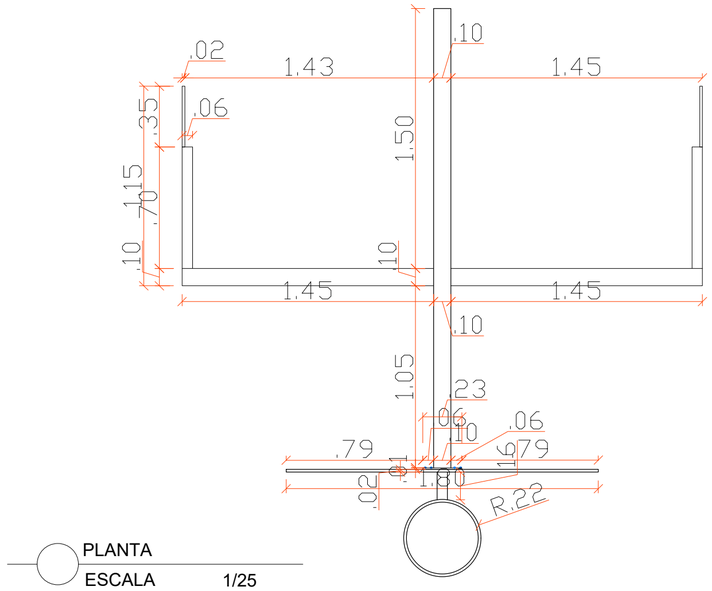

PLANTA
ESCALA 1/25

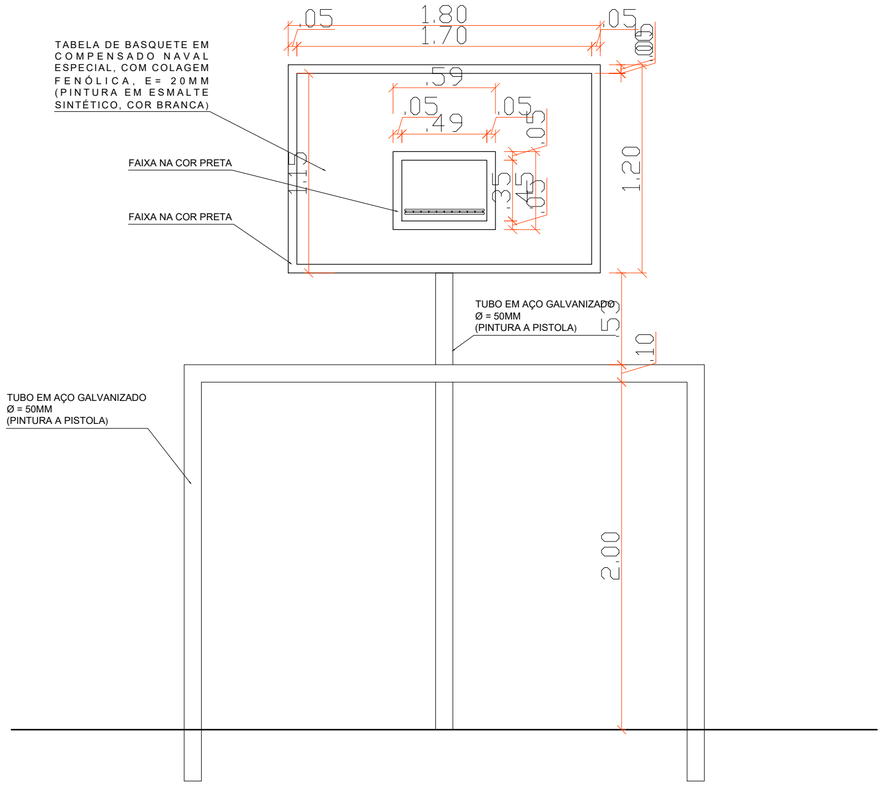

ELEVAÇÃO FRONTAL
ESCALA 1/25

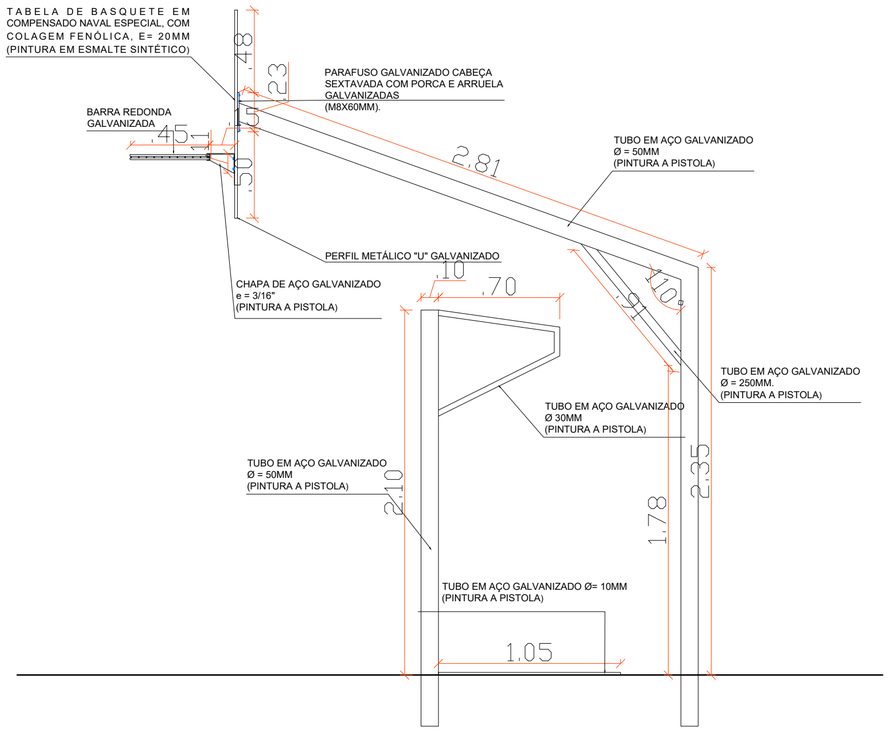

ELEVAÇÃO LATERAL
ESCALA 1/25

JN ASSESSORIA E ENGENHARIA

PREFEITURA MUNICIPAL: CASA NOVA		GESTOR: Wilker Torres	
PROJETO: QUADRA POLIESPORTIVA COBERTA			
PRANCHA: DETALHAMENTO			
RESPONSAVEL: JOSÉ ELOI DE O. NETO	CAU/CREA: 3000084570-BA	PROJETISTA: THAIS ROCHA	N°: 07/07
DATA: 07/09/2019	Nº DO PROJETO: ARQ-28/21	PROJ. DE REFERÊNCIA	
VISTO		ESCALA: 1/25	

Formato A2 – Escala 1:25