


BLOCO A-HOSPITAL ANTIGO

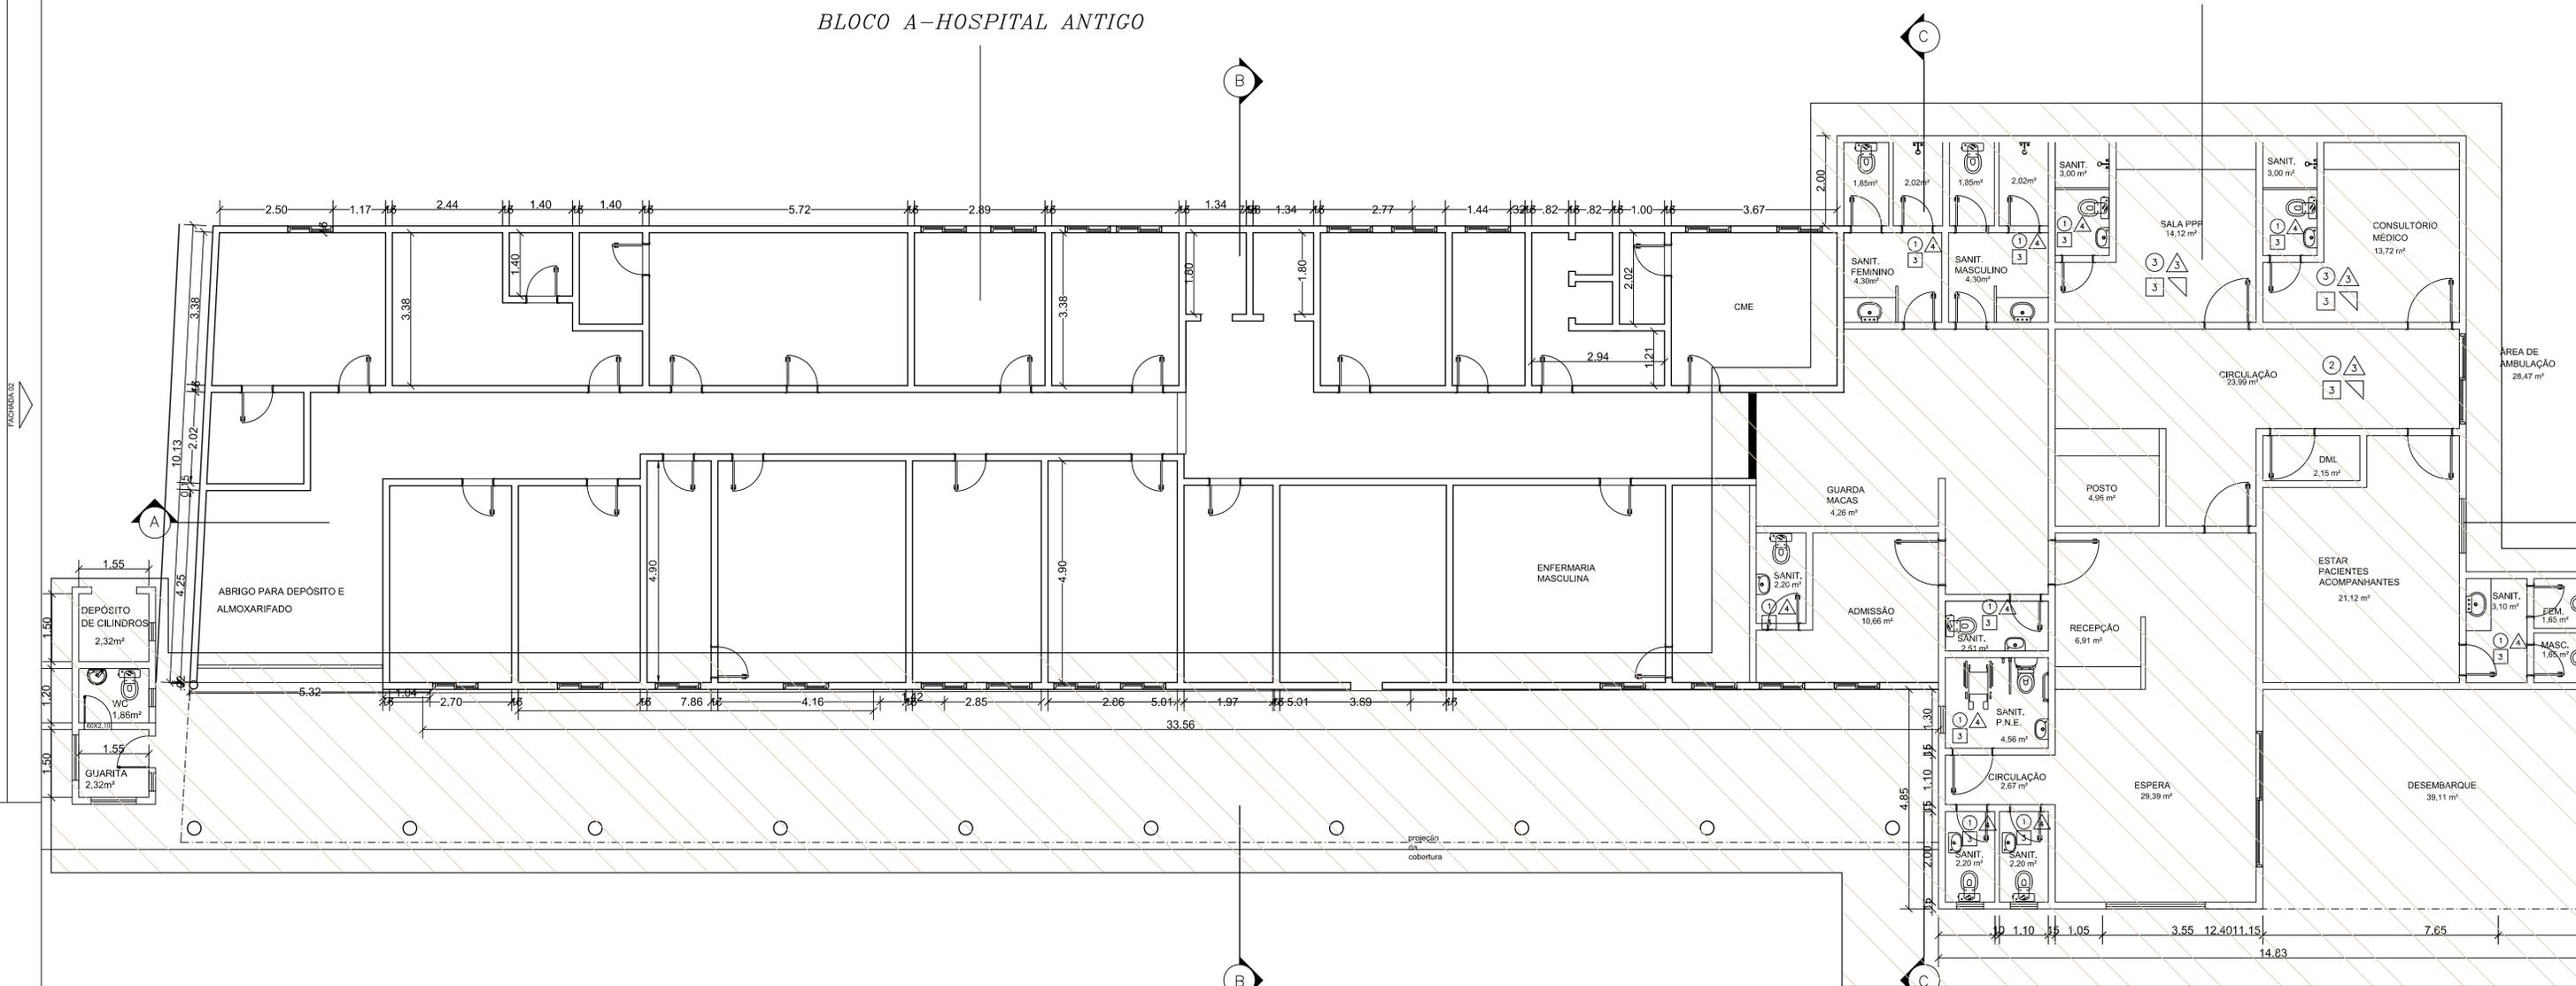

PLANTA BAIXA
1:75



ESPECIFICAÇÃO BÁSICA:		
○	PISO	△
①	PISO CERÂMICO	△
②	POLIMENTO PISO ALTA RESISTÊNCIA	△
③	PISO ALTA RESISTÊNCIA (EXISTENTE)	△
④	PISO CIMENTADO	△
⑤	PISO EM MADEIRA	△
⑥	PISO EM MÁRMORE	△
⑦	PISO EM BORRACHA	△
▽	RODAPE	△
▽	CERÂMICA ESMALTADA H=7cm	△
▽	ALTA RESISTÊNCIA H=10cm	△
□	TETO	□
①	LAJE EM MASSA COM PINTURA LATEX	□
②	FORRO EM PVC SOBRE ESTRUTURA DE MADEIRA (FORRO NOVO)	□
③	FORRO EM PVC SOBRE ESTRUTURA DE MADEIRA	□
④	TELHA ONDULADA 6,0mm FIBROCIMENTO SOBRE ESTRUTURA DE MADEIRA	□
⑤	FORRO DE GESSO	□
⑥	TELHA AÇO ZINCADO TRAPEZOIDAL SOBRE ESTRUTURA METÁLICA	□
△	PAREDE	△
△	PINTURA ACRILICA SOBRE MASSA ACRILICA	△
△	PINTURA A ÓLEO	△
△	REVESTIMENTO CERÂMICO, ATÉ MEIA ALTURA	△
△	REVESTIMENTO CERÂMICO, ATÉ O TETO	△
△	REVESTIMENTO EM MÁRMORE	△
△	PAREDE SEM REBOCO	△
△	DIVISÓRIA	△
△	DIVISÓRIOS EM MÁRMORE BRANCO ESP=3,0cm, POLIDO NAS DUAS FACES	△
△	DIVISÓRIAS EM CHAPA METÁLICA	△

LEGENDA:
 PAREDE DE ISOLAMENTOS DOS BLOCOS
 TAPUME PROVISÓRIO

01	EMISSÃO INICIAL		jorge	JORGE
REVISÃO	DESCRIÇÃO	DATA	DESENHO	VERIF.
OBSERVAÇÕES:				
1. MEDIDAS EM METRO.				
2. TODAS AS MEDIDAS E QUANTIDADES SEVERÃO SER CONFERIDAS NA OBRA ANTES DE QUALQUER PROCEDIMENTO DE FABRICAÇÃO.				
3. DIREITOS AUTORAIS RESERVADOS: ESTE PROJETO NÃO PODERÁ SER REPRODUZIDO OU MODIFICADO EM PARTES SEM A EXPRESSA AUTORIZAÇÃO DOS AUTORES.				
UNIÃO DOS MUNICÍPIOS DA BAI COORDENAÇÃO DE ENGENHARIA E ARQUITETURA				
PREFEITURA MUNICIPAL DE TERRA NOVA				
GESTÃO: MARINEIDE PEREIRA SOARES				
PROJETO: REFORMA DO HOSPITAL MUNICIPAL AV. JAYME VILLAS BOAS				
PRANCHA: PLANTA BAIXA DA INTERVENÇÃO				
Engenheiro	JORGE BRANDÃO	CREA.	24.721-D	ESTAGIÁRIO
DATA	MAIO /2018	NÚMERO DE PROJETO		PROJETO REFERÊNCIA
ESCALA	1:75		ARQ-***/18	