



SEÇÃO TRANSVERSAL

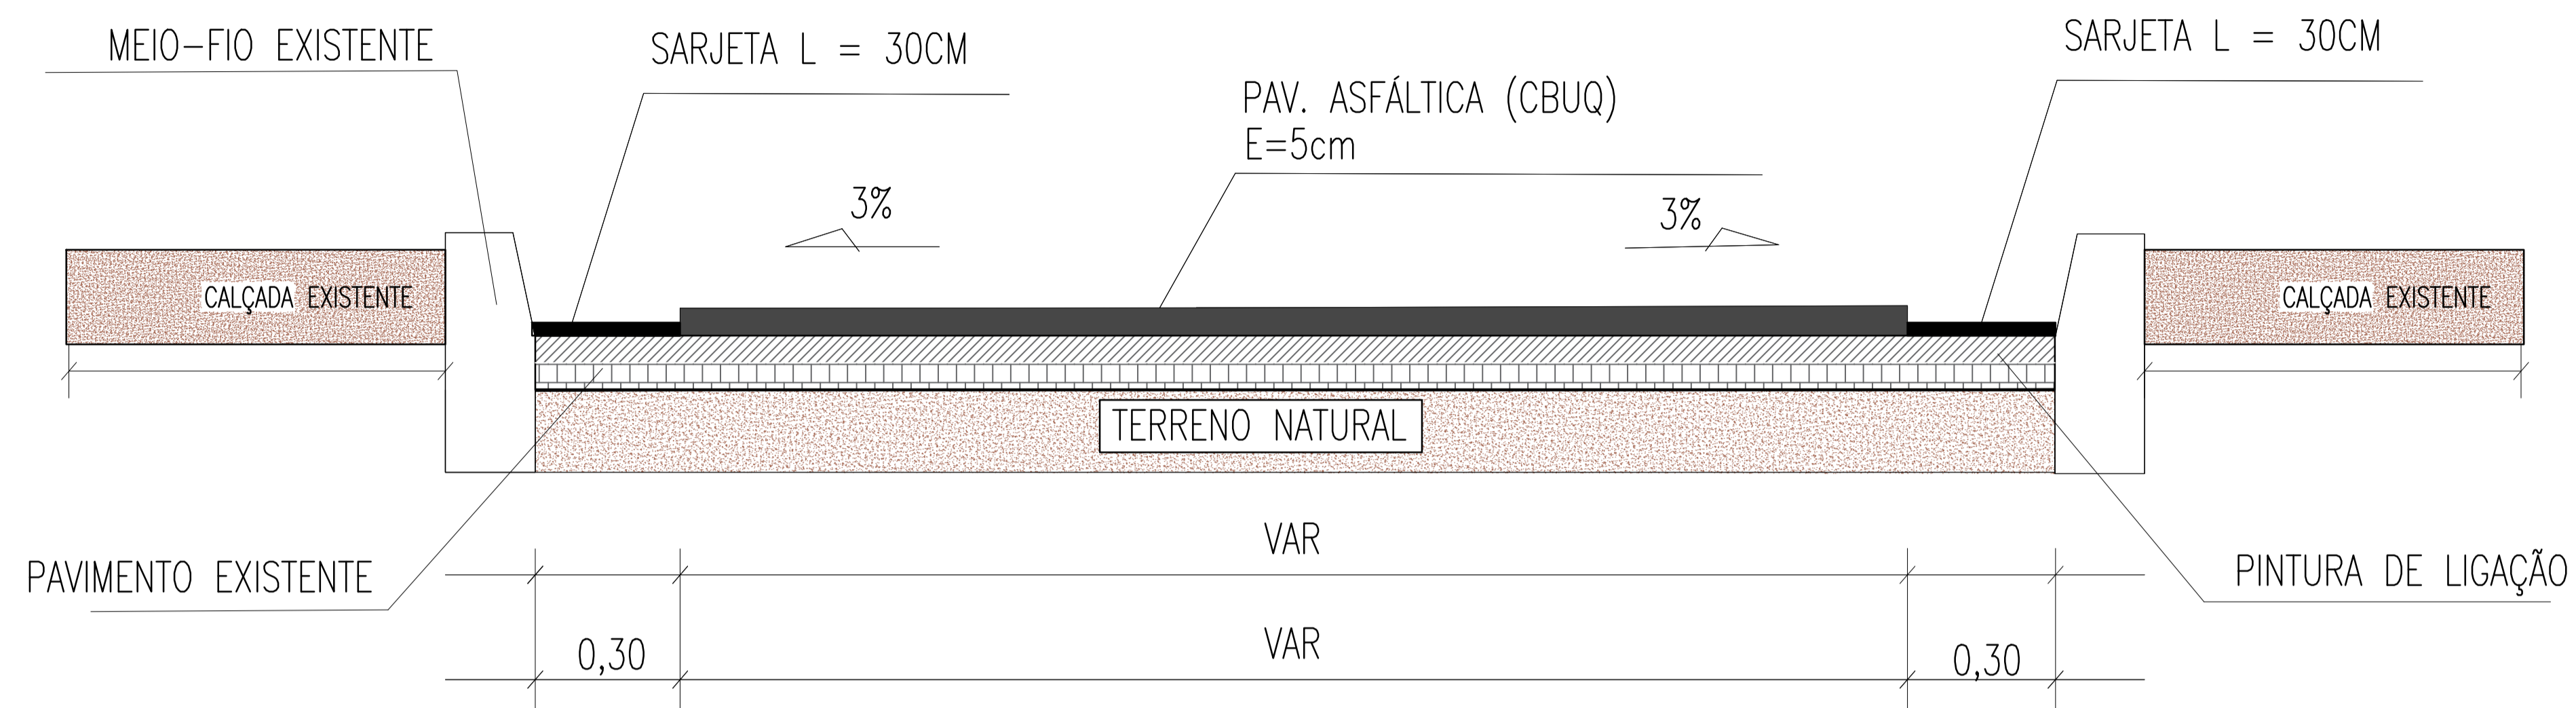

DIAGRAMAÇÃO DA PISTA DE ROLAMENTO

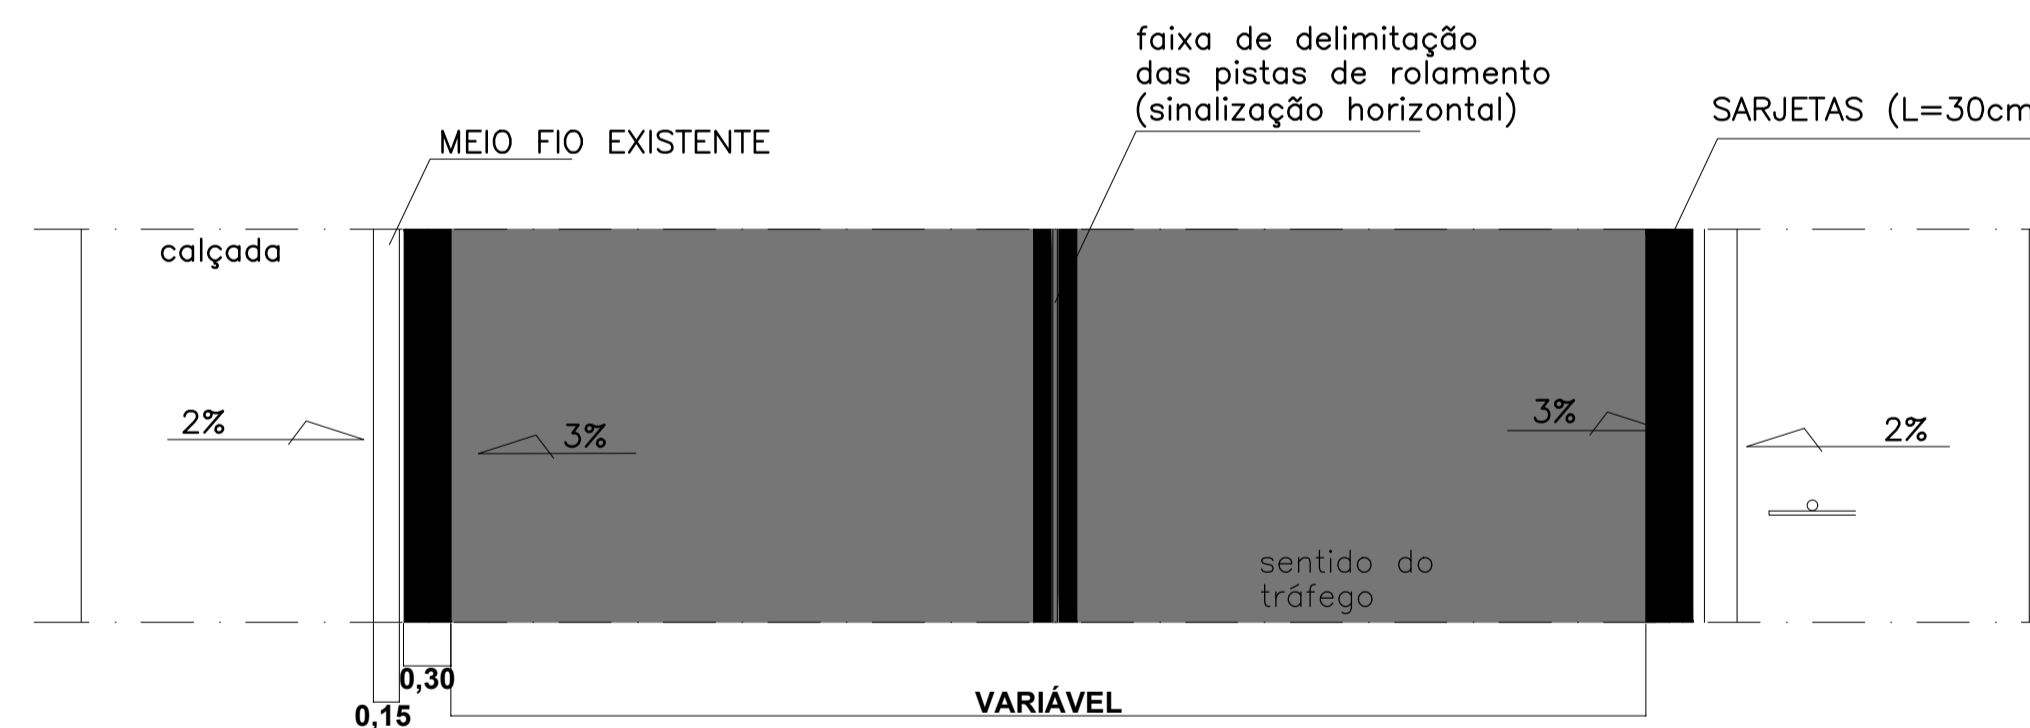

***OBS.: EM TODOS OS TRECHOS DE RECAPEAMENTO ASFÁLTICO, SERÁ CONSIDERADO UMA SARJETA DE 30 CM DE LARGURA, SOB O PAVIMENTO EXISTENTE EM AMBOS OS LADOS, APROVEITANDO O MEIO-FIO E PAVIMENTO JÁ EXISTENTE COMO SARJETA, ASSIM COMO INDICADO EM PLANTA DE DETALHAMENTO.

REVISÃO	DESCRIÇÃO	DATA	DESENHO	VERIF.	APROV.
01	EMIÇÃO INICIAL	23/03/2022	ELOI	ELOI	ELOI

OBSERVAÇÕES:

- MEDIDAS EM METRO.
- TODAS AS MEDIDAS E QUANTIDADES DEVERÃO SER CONFERIDAS NA OBRA ANTES DE QUALQUER PROCEDIMENTO DE FABRICAÇÃO.
- DIREITOS AUTORAIS RESERVADOS: ESTE PROJETO NÃO PODERÁ SER REPRODUZIDO OU MODIFICADO (TOTAL OU EM PARTES) SEM A EXPRESSA AUTORIZAÇÃO DOS AUTORES.

JN ASSESSORIA E ENGENHARIA
 ÓRGÃO: PREFEITURA MUNICIPAL DE TERRA NOVA
 GESTOR: ÉDER MENEZES

PROJETO: PAVIMENTAÇÃO ASFÁLTICA - SEDE - TERRA NOVA/BA

PRANCHA: DETALHAMENTO

RESPONSÁVEL JOSÉ ELOI DE O. NETO	CAU/CREA 3000084570-BA	PROJETISTA JOSÉ ELOI	N°
DATA: 23/03/2022	N° DO PROJETO PAV - 13/2022	PROJ. DE REFERÊNCIA	04/05
VISTO	ESCALA 1:1000		