


PLANTA GEOMÉTRICA  
ESC: 1/200

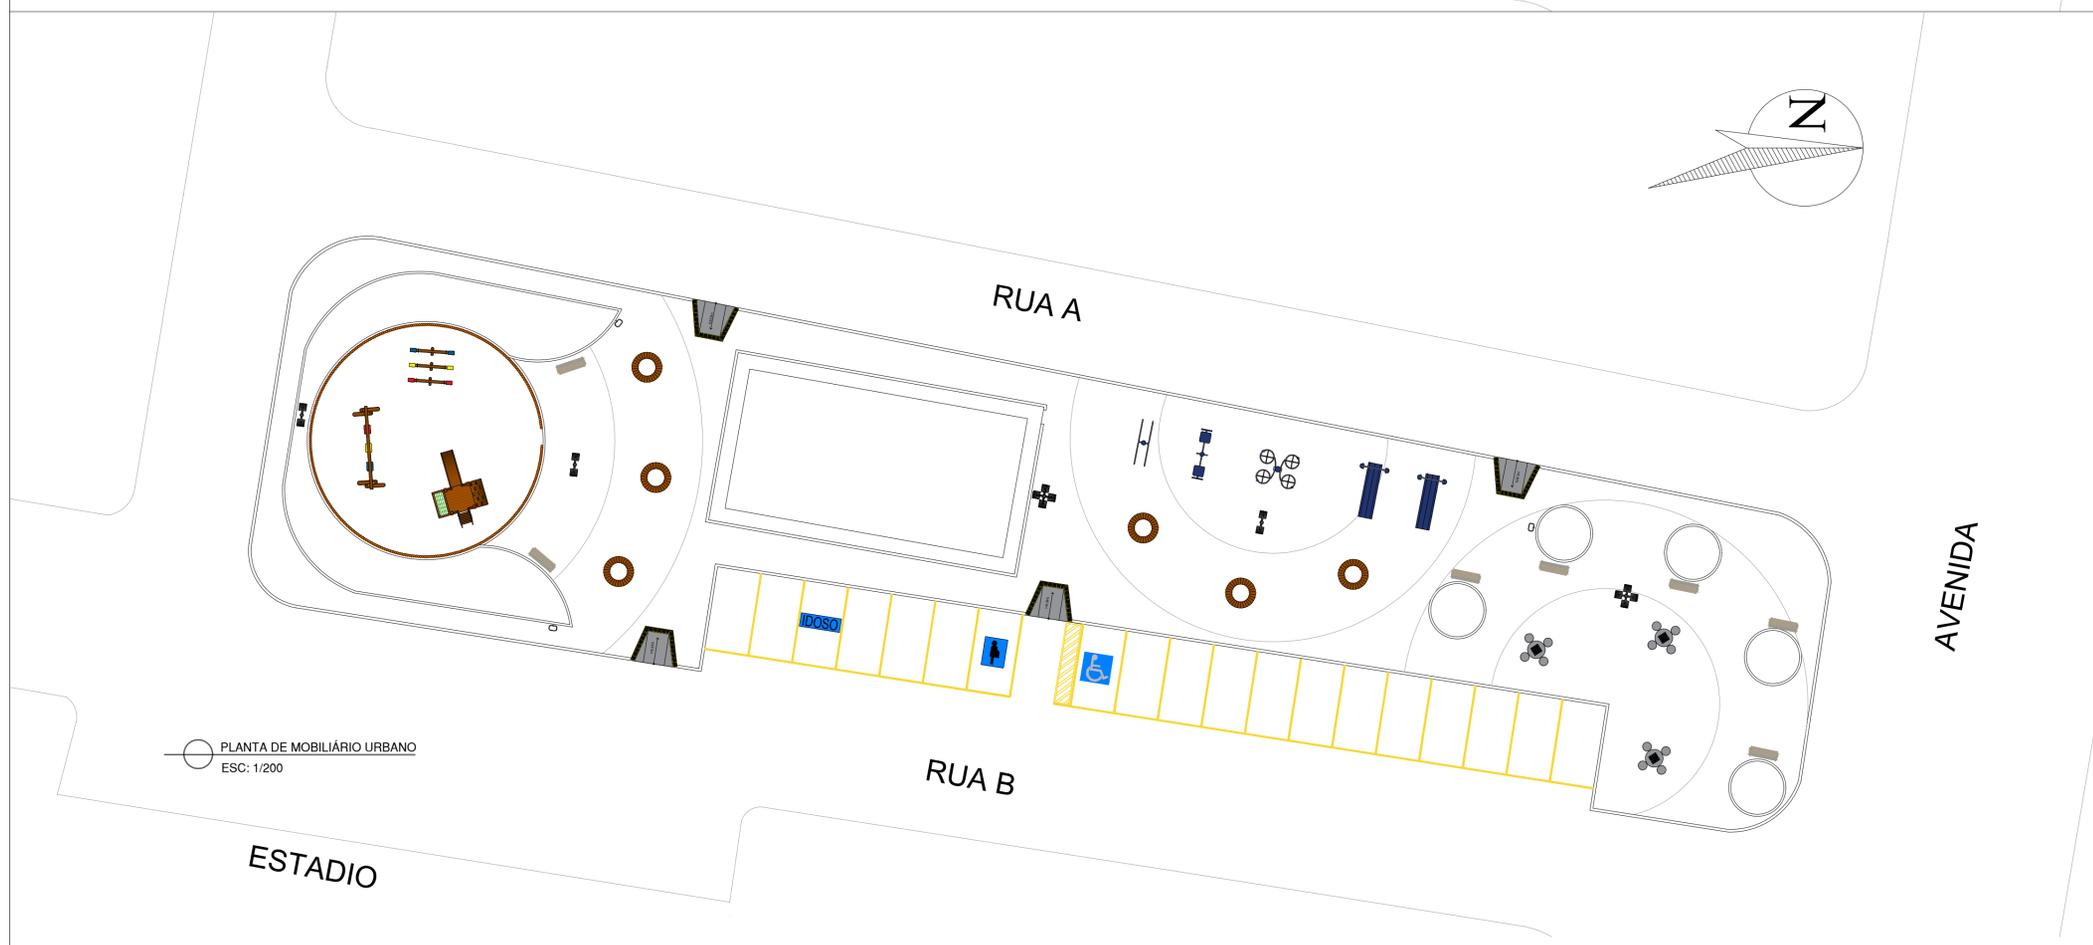

PLANTA DE MOBILIÁRIO URBANO  
ESC: 1/200

OBSERVAÇÕES		
DISCRIMINAÇÃO		ÁREA
ÁREA DO TERRENO		1.451,70m <sup>2</sup>
ÁREA PERMEÁVEL		462,36m <sup>2</sup>
ÁREA IMPERMEÁVEL		989,34m <sup>2</sup>

LEGENDA		
ITENS	DISCRIMINAÇÃO	QUANT.
	GANGORRA TRIPLA	01 UNID.
	BALANÇO TRIPLO	01 UNID.
	CASINHA PLAYGROUND EM EUCALIPTO	01 UNID.
	CERCA EM EUCALIPTO Ø12cm, h= 60 a 80cm	
	LIXEIRAS PARA COLETA SOBRE TUBO DE AÇO	05 UNID.
	BANCO DE MADEIRA COM ENCOSTO E ESTRUTURA EM AÇO (1,50m)	09 UNID.
	BANCO JARDINEIRA DE EUCALIPTO SEM ENCOSTO	06 UNID.
	POSTE DE AÇO GALVANIZADO 4m COM DUPLA LUMINÁRIA DE AÇO E LÂMPADAS LED (RAIO DE ILUMINAÇÃO DE 6m)	04 UNID.
	POSTE DE AÇO 10m COM DUPLA LUMINÁRIA DE AÇO E LÂMPADAS LED (RAIO DE ILUMINAÇÃO DE 20m)	02 UNID.
	RODA DIAGONAL DUPLA	01 UNID.
	ABDOMINAL COM INCLINAÇÃO FIXA	02 UNID.
	PARALELA DUPLA	01 UNID.
	LEG PRESS DUPLO	01 UNID.
	SIMULADOR DE CAMINHADA DUPLA	01 UNID.
	CONJUNTO DE MESA P/ JOGOS COM TÁBULEIRO DE PASTOLHA PRETO E BRANCO E BANCO EM CONCRETO	03 UNID.

REVISÃO	DESCRIÇÃO	DATA	DESENHO	VERIF.	APROV.
01	EMIÇÃO INICIAL	19/07/2022	THAIS	ELOI	ELOI
02					

OBSERVAÇÕES:

- MEDIDAS EM METRO.
- TODAS AS MEDIDAS E QUANTIDADES DEVERÃO SER CONFERIDAS NA OBRA ANTES DE QUALQUER PROCEDIMENTO DE FABRICAÇÃO.
- DIREITOS AUTORAIS RESERVADOS. ESTE PROJETO NÃO PODERÁ SER REPRODUZIDO OU MODIFICADO (TOTAL OU EM PARTES) SEM A EXPRESSA AUTORIZAÇÃO DOS AUTORES.

**JN ASSESSORIA E ENGENHARIA**  
 PREFEITURA MUNICIPAL  
 TERRA NOVA

GESTOR  
**ÉDER MENEZES**

PROJETO  
**PROJETO URBANISMO DA PRAÇA DO ESTÁDIO**

PRANCHA  
**PLANTA GEOMÉTRICA E PLANTA DE MOBILIÁRIO URBANO**

RESPONSÁVEL JOSÉ ELOI DE O. NETO	CAL/ICREA 3000084570-BA	PROJETISTA THAIS ROCHA	VISTO
DATA 19/07/2022	Nº DO PROJETO URB-41/2022	PROJ. DE REFERÊNCIA	 José Eloi de O. Neto Engenheiro Civil CREA BA3000084570
03/09		ESCALA 1/200	