


LEGENDA

COTA DO TERRENO

COTA DE PROJETO

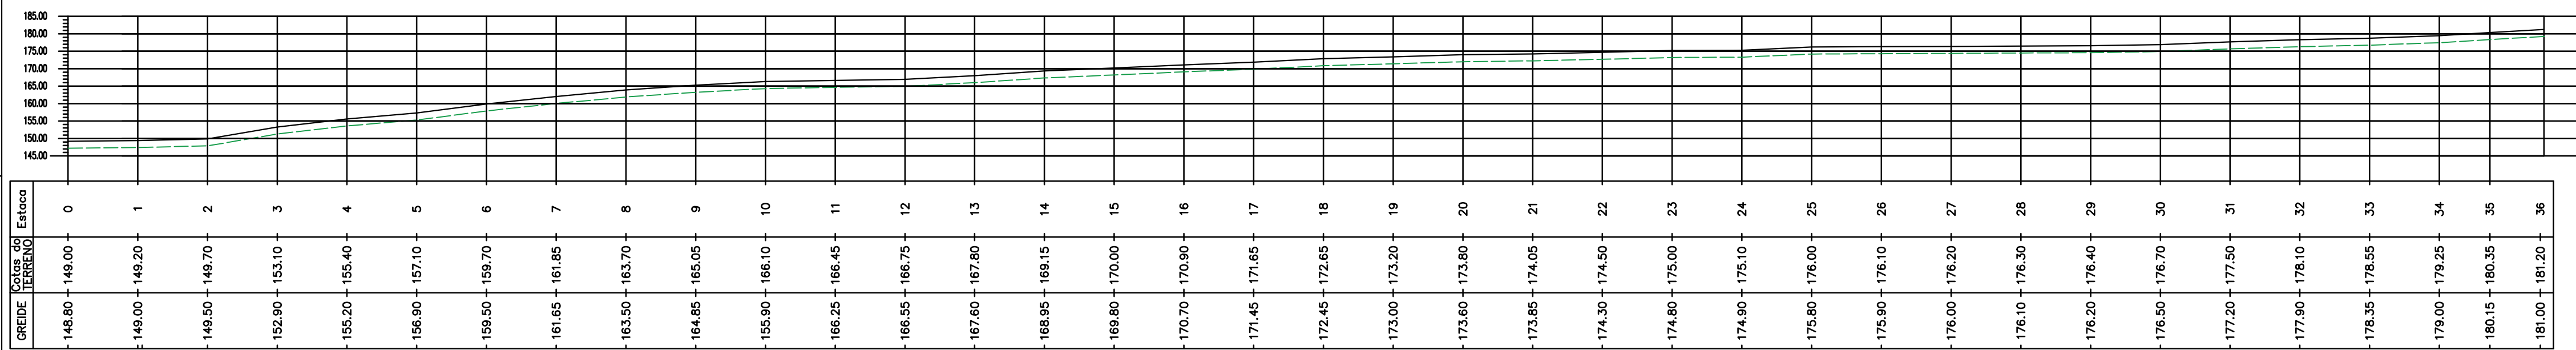

REVISÃO	DESCRIÇÃO	DATA	DESENHO	VERIF.	APROV.
01	EMISSÃO INICIAL	23/08/2021	ELOI	ELOI	ELOI

OBSERVAÇÕES:

- MEDIDAS EM METRO.
- TODAS AS MEDIDAS E QUANTIDADES DEVERÃO SER CONFERIDAS NA OBRA ANTES DE QUALQUER PROCEDIMENTO DE FABRICAÇÃO.
- DIREITOS AUTORAIS RESERVADOS: ESTE PROJETO NÃO PODERÁ SER REPRODUZIDO OU MODIFICADO (TOTAL OU EM PARTES) SEM A EXPRESSA AUTORIZAÇÃO DOS AUTORES.

JN ASSESSORIA E ENGENHARIA

ÓRGÃO: PREFEITURA MUNICIPAL DE TERRA NOVA

GESTOR: ÉDER MENEZES

PROJETO: PAVIMENTAÇÃO RUA DO BARIRI - SEDE - TERRA NOVA/BA

PRANCHA: **LONGITUDINAL**

RESPONSÁVEL JOSÉ ELOI DE O. NETO	CAU/CREA 3000084570-BA	PROJETISTA JOSÉ ELOI	Nº
DATA: 23/08/2021	Nº DO PROJETO PAV - 29/2021	PROJ. DE REFERÊNCIA	03/06
VISTO	ESCALA 1:1000		