



PLANTA BAIXA

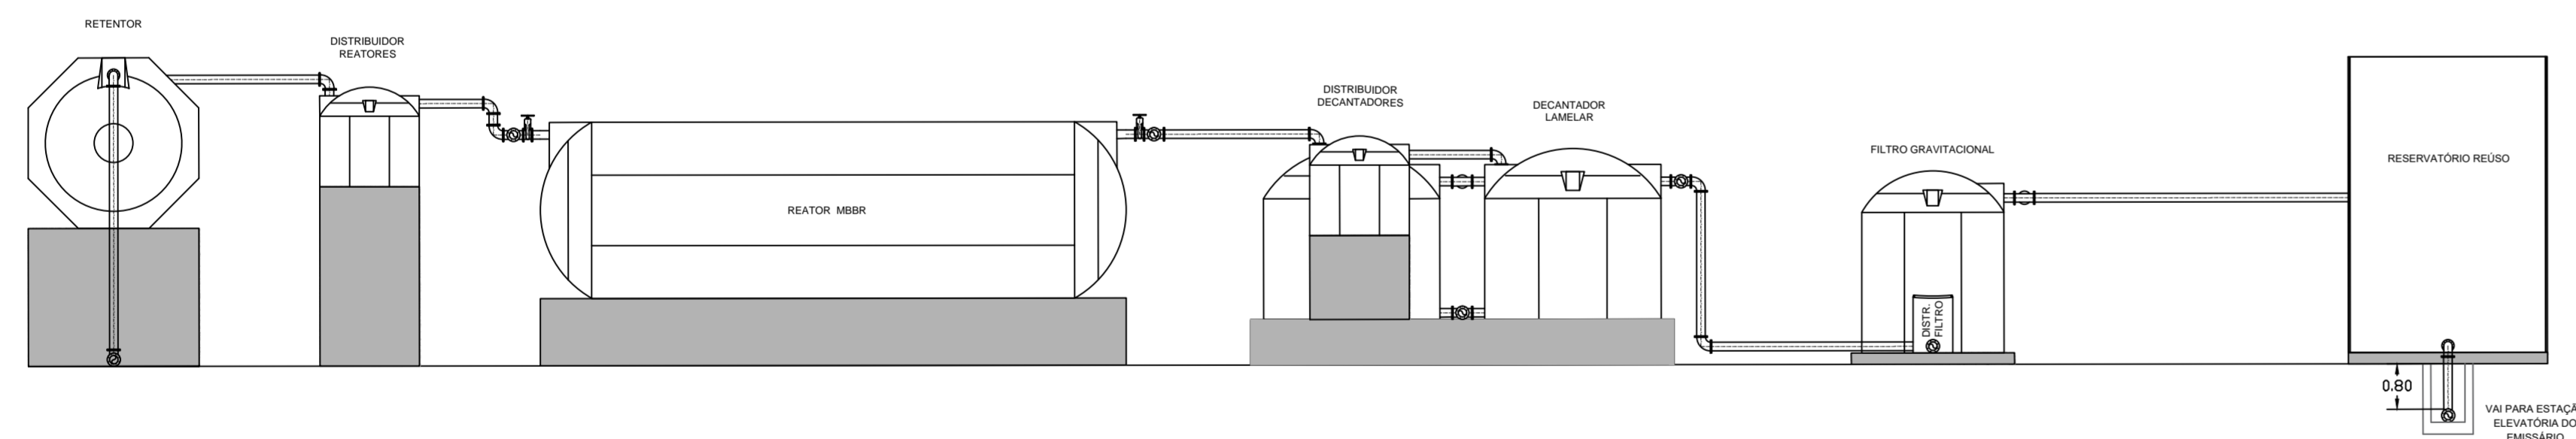

CORTE - AA

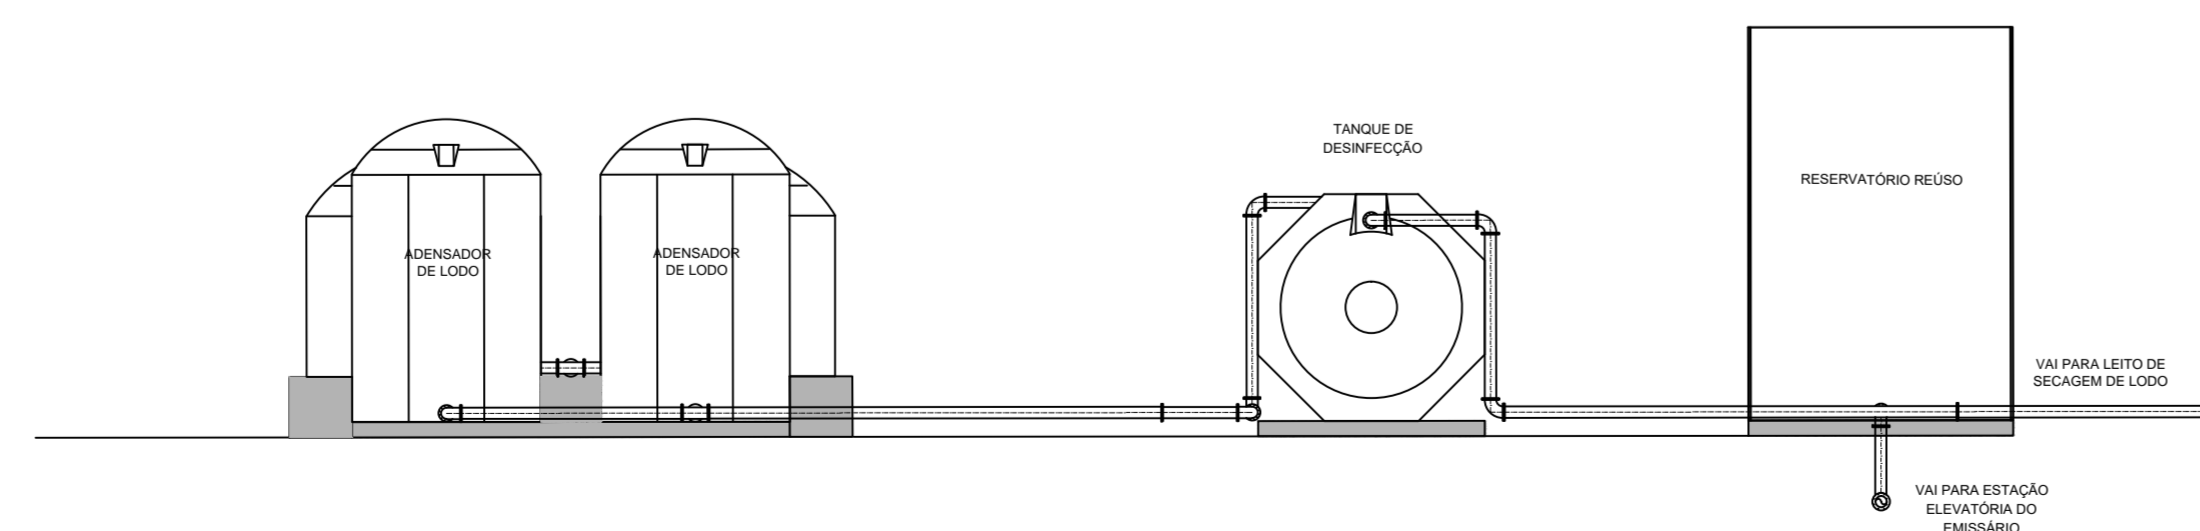

CORTE - BB

LEGENDA	DIAMETRO	COMPRIMENTO/QUANTIDADE	Unid
	m	ALTURA m	
RETENTOR	3,00	5,50	1,00
DISTRIBUIDOR REATORES	1,75	1,75	1,00
REATOR MBR	3,10	10,30	5,00
DISTRIBUIDOR DECANTADORES	1,75	1,75	1,00
DECANTADOR LAMELAR	3,10	3,00	5,00
DISTRIBUIDOR FILTRO	L=0,70 H=0,80	1,00	1,00
FILTRO GRAVITACIONAL	2,50	3,20	2,00
ADENSADOR DE LODO	2,50	4,00	2,00
TANQUE DE DESINFECÇÃO	3,00	5,50	1,00
RESERVATORIO REOSO	3,50	5,00	2,00

OBS.:  
1 - PROJETO DE ETE MODULADA EM PRFV .  
Dimensionamento atendendo NBR12209 11 . Para adequação a processos de fabricação , deve a empresa contratada apresentar sua modulação com o dimensionamento atendendo as vazões de projeto .

NOTA:  
1 - TUBULAÇÕES DIÂMETRO BÁSICO DE 200mm

ATUALIZAÇÕES

No.	DATA	CONTEÚDO	ELABORAÇÃO	VERIFICAÇÃO	APROVADO



Sistema: SISTEMA DE ESGOTAMENTO SANITÁRIO  
Projeto: ETE - PLANTA BAIXA E CORTES  
Localidade: TERRA NOVA - BA

**PREFEITURA MUNICIPAL DE TERRA NOVA**

Responsáveis por:	Data	Assinatura/CREA	Escala:
Execução:	28/07/2021	/17614	1:2000
Desenho:	28/07/2021	/05468392585	Número: 2.06 - SES TN HID ETE
Verificação:	28/07/2021	/17614	Substituído a:
Aprovação:	28/07/2021	/17614	Substituído por:
			Folha: 1/1