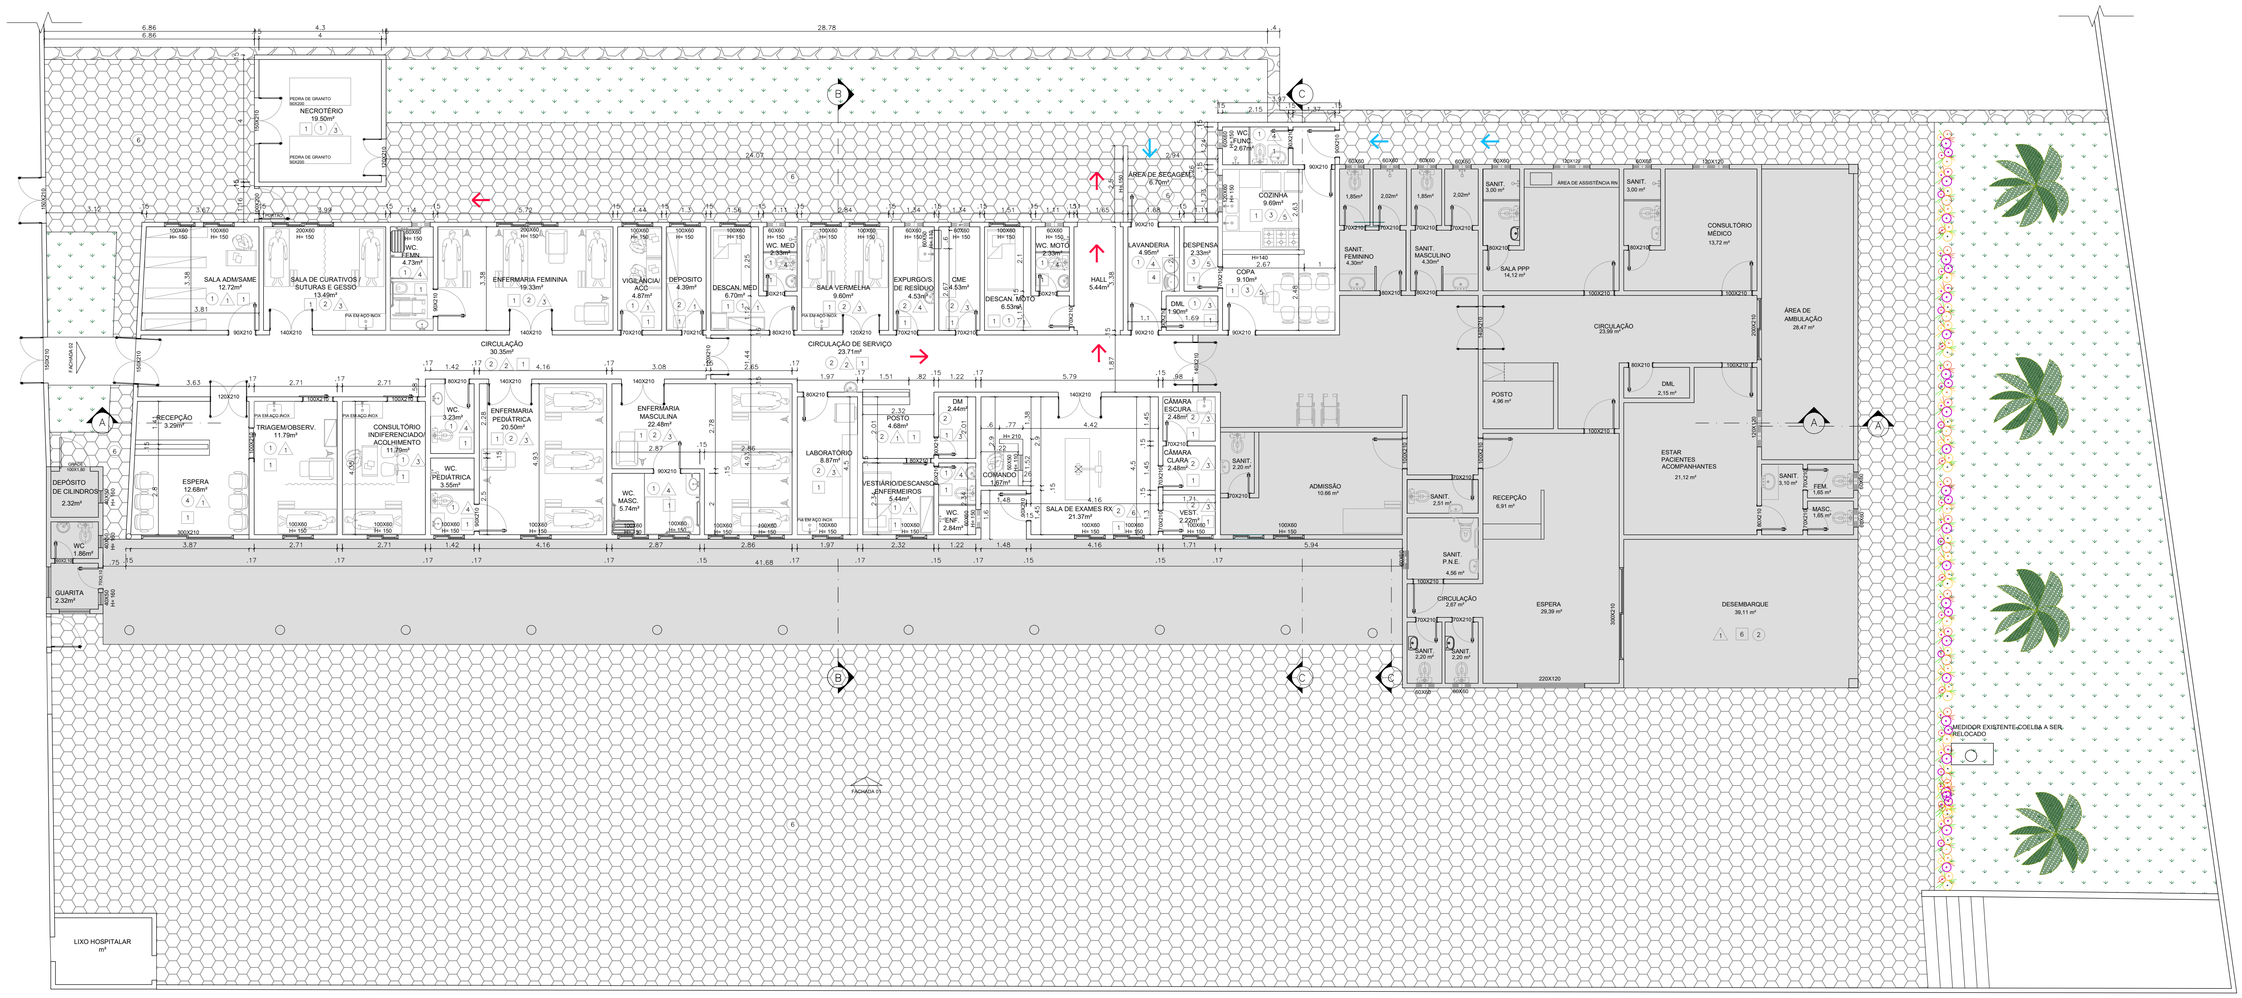

ESPECIFICAÇÃO BÁSICA

ESPECIFICAÇÃO BÁSICA:

	PISO		PAREDE		TETO
1	PISO CERÂMICO OU PORCELANATO RETIFICADO COM REJUNTE ACRÍLICO RODA PÉ H=10CM EMB. ALVENARIA	1	PINTURA ACRÍLICA ACETINADA SOBRE MASSA ACRÍLICA	1	TETO SOBRE PINTURA EM TINTA LÁTEX PVA BRANCA
2	PISO VINÍLICO EM MANTA C/RODA PÉ CURVO H=20CM	2	PINTURA ACRÍLICA ACETINADA SOBRE MASSA ACRÍLICA, BATE MACA PVC FLEXÍVEL H=80/90CM	2	FORRO GESSO MODULAR/REMOVÍVEL COM PELÍCULA DE PVC EM 1 FACE
3	PISO GAIL OU EXTRUDADO C/ RODA H=10CM EMBUTIDO NA ALVENARIA	3	TINTA A BASE EPOX ACETINADA SOBRE MASSA ACRÍLICA	3	FORRO DE GESSO
4	PISO DE ALTA RESISTENCIA	4	REVESTIMENTO CERÂMICO OU PORCELANATO RET. COM REJUNTE ACRÍLICO, ATÉ O TETO	4	TELHA ONDULADA 6,0mm FIBROCIMENTO SOBRE ESTRUTURA DE MADEIRA
5	PISO INTERTRAVADO	5	REVESTIMENTO GAIL OU EXTRUDADO ATÉ TETO	5	
		6	PAREDE BLINDADA COM CHUMBO OU BARITA E PINTADA COM TINTA ACRÍLICA		
			ACESSOS		
	BLOCO B – EXECUÇÃO POR EMENDA PARLAMENTAR		ACESSO ÁREA EXTERNA/RESÍDUOS E NECROTÉRIO		
			ACESSO DE FUNCIONARIOS		

REVISÃO	DESCRIÇÃO	DATA	DESENHO	VERIF.	APROV.
01	EMISSÃO INICIAL	28/04/2021	THAIS	ELOI	ELOI
02					

OBSERVAÇÕES:

- MEDIDAS EM METRO.
- TODAS AS MEDIDAS E QUANTIDADES DEVERÃO SER CONFERIDAS NA OBRA ANTES DE QUALQUER PROCEDIMENTO DE FABRICAÇÃO.
- DIREITOS AUTORAIS RESERVADOS: ESTE PROJETO NÃO PODERÁ SER REPRODUZIDO OU MODIFICADO (TOTAL OU EM PARTES) SEM A EXPRESSA AUTORIZAÇÃO DOS AUTORES.

JN ASSESSORIA E ENGENHARIA

PREFEITURA MUNICIPAL: TERRA NOVA

GESTOR: ÉDER MENEZES

PROJETO: PROJETO DE REFORMA DA UNIDADE MISTA DE SAÚDE

PRANCHA: PLANTA DE LAYOUT
ANEXO A

RESPONSAVEL	CAU/CREA	PROJETISTA	Nº
JOSÉ ELOI DE O. NETO	3000084570-BA	THAIS ROCHA	03/06
DATA: 28/04/2021	Nº DO PROJETO: ARQ -18/21	PROJ. DE REFERÊNCIA	
VISTO		ESCALA: 1/100	

Formato A1 – Escala 1:100