


PERFIL LONGITUDINAL-TRECHO 01

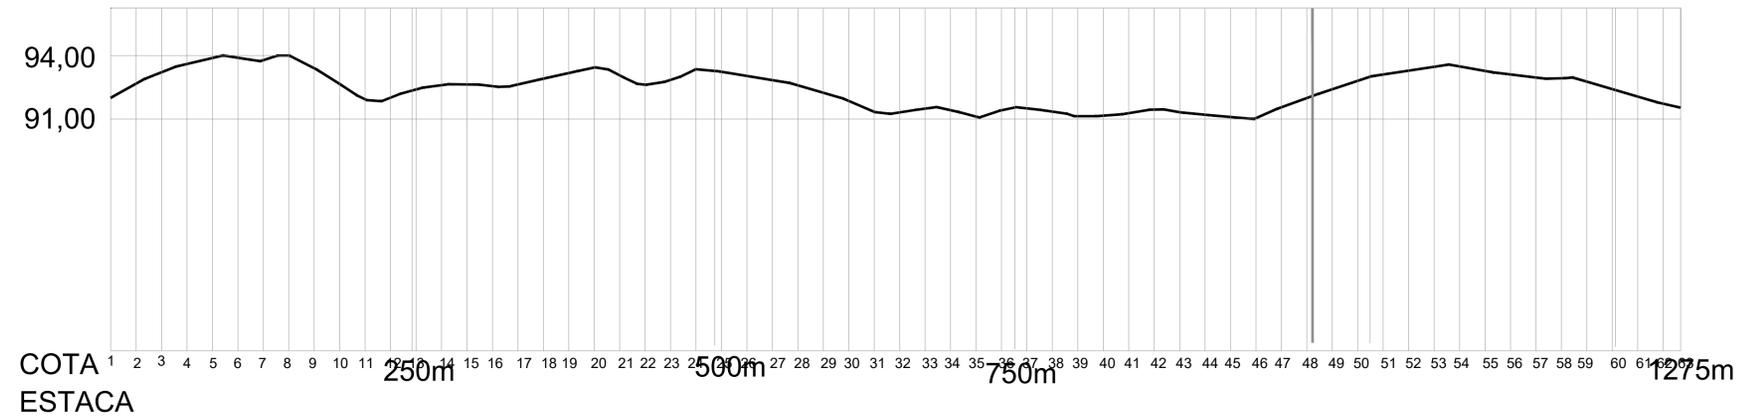

PERFIL LONGITUDINAL-TRECHO 02

LEGENDA:

— GREIDE -RECAPEAMENTO ASFÁLTICO

02	PROJETO BÁSICO	MAIO 2020	JORGE	JORGE	JORGE
01	EMIÇÃO INICIAL	OUT 2018	JORGE	JORGE	JORGE
REVISÃO	DESCRIÇÃO	DATA	DESENHO	VERIF.	APROV.

OBSERVAÇÕES:

1. MEDIDAS EM METRO.
2. TODAS AS MEDIDAS E QUANTIDADES SEVERÃO SER CONFERIDAS NA OBRA ANTES DE QUALQUER PROCEDIMENTO DE FABRICAÇÃO.
3. DIREITOS AUTORAIS RESERVADOS. ESTE PROJETO NÃO PODERÁ SER REPRODUZIDO OU MODIFICADO (TOTAL OU EM PARTE) SEM A EXPRESSA AUTORIZAÇÃO DOS AUTORES.

**UPB** UNIÃO DOS MUNICÍPIOS DA BAHIA  
COORDENAÇÃO DE ENGENHARIA E ARQUITETURA

PREFEITURA MUNICIPAL DE TERRA NOVA

DISTRITO MARINEIDE PEREIRA SOARES

PROJETO BÁSICO RECAPEAMENTO ASFÁLTICO EM CBUQ

AVENIDA CÉSAR BORGES

PRONCHA PERFIL LONGITUDINAL

Engenheiro: *Jorge Cláudio da S. Brandão*  
CREA 24.721-D

Engenheiro	JORGE BRANDÃO	CREA	24.721-D	ESTADUÁRIO	FOLHA
DATA	MAIO 2020	NÚMERO DE PROJETO	URB-060/18	PROJETO REFERÊNCIA	<b>05/06</b>
ESCALA	1:2000				