



VISTA FRONTAL
ESCALA 1/25

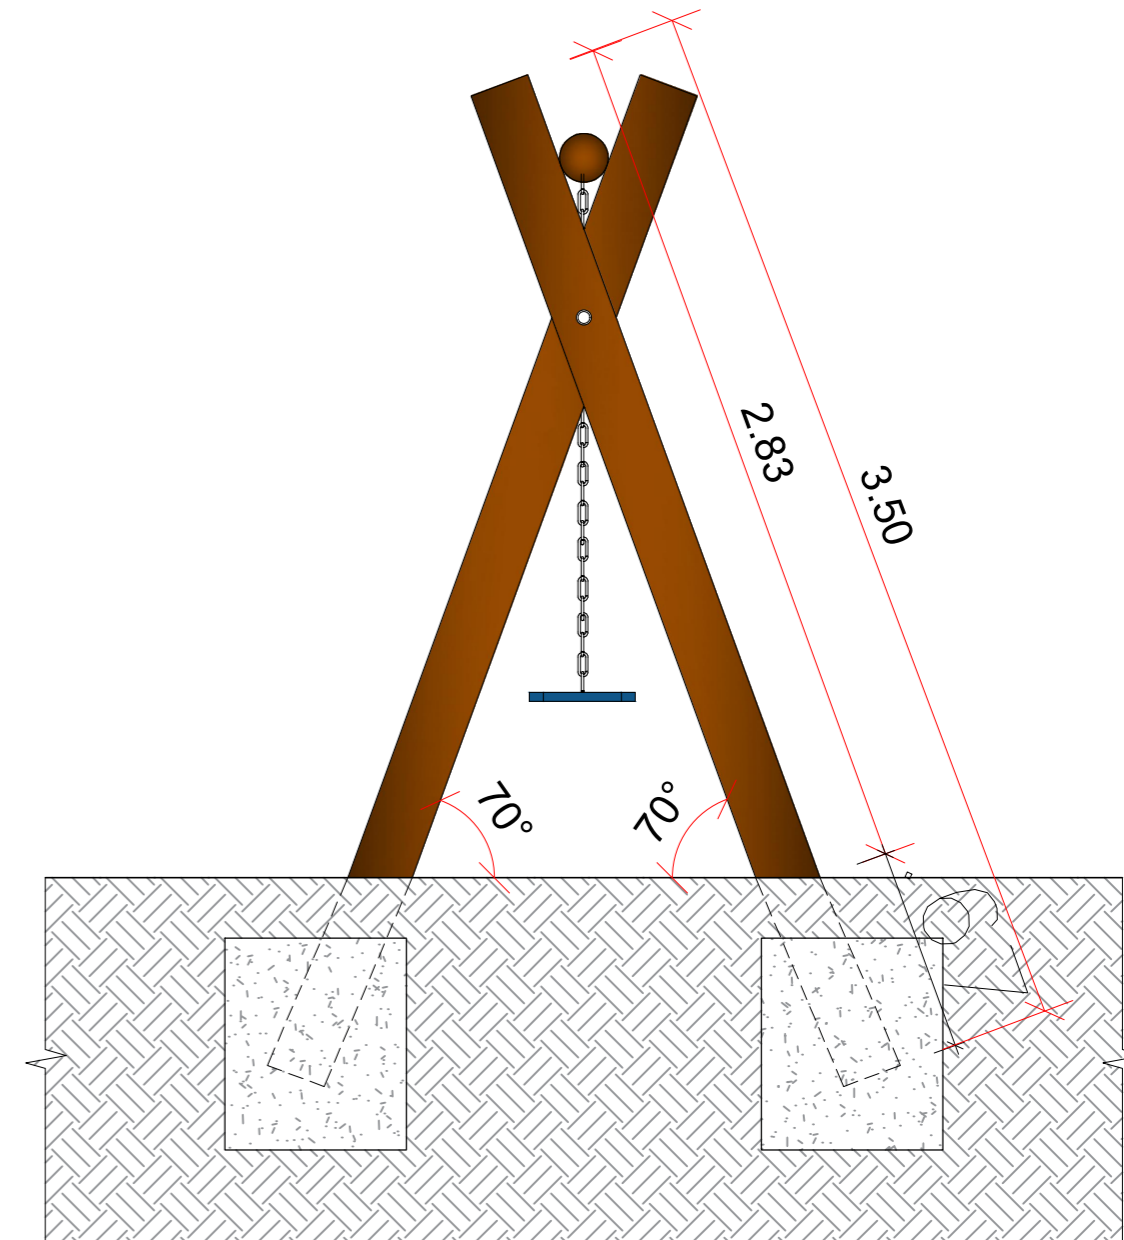

VISTA LATERAL
ESCALA 1/25

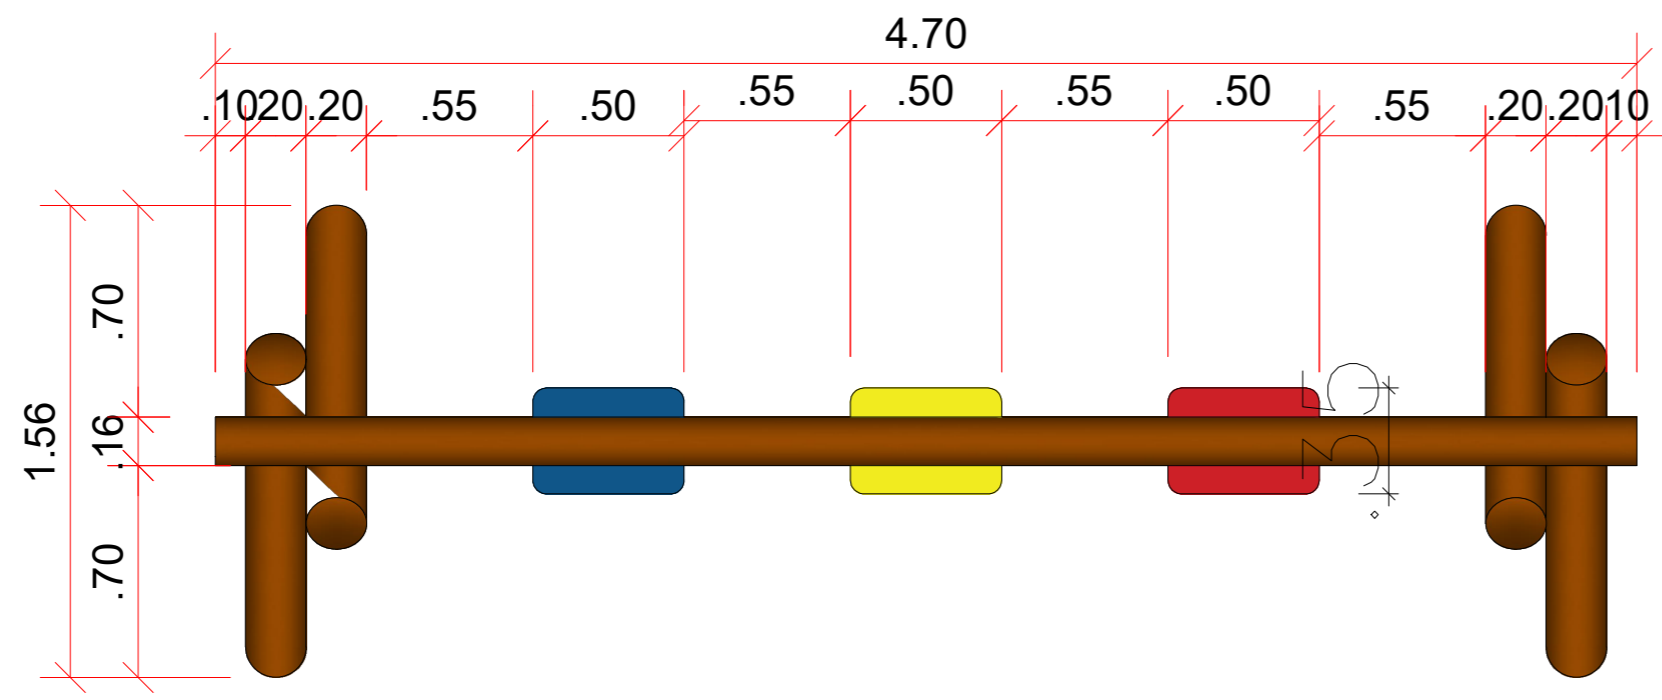

VISTA SUPERIOR
ESCALA 1/25

REVISÃO	DESCRIÇÃO	DATA	DESENHO	VERIF.	APROV.
01	EMIÇÃO INICIAL	19/07/2022	ALLANA GOMES	ELOI	ELOI
02					

OBSERVAÇÕES:

- MEDIDAS EM METRO.
- TODAS AS MEDIDAS E QUANTIDADES DEVERÃO SER CONFERIDAS NA OBRA ANTES DE QUALQUER PROCEDIMENTO DE FABRICAÇÃO.
- DIREITOS AUTORAIS RESERVADOS: ESTE PROJETO NÃO PODERÁ SER REPRODUZIDO OU MODIFICADO (TOTAL OU EM PARTES) SEM A EXPRESSA AUTORIZAÇÃO DOS AUTORES.



JN ASSESSORIA E ENGENHARIA

PREFEITURA MUNICIPAL
TERRA NOVA

GESTOR
ÉDER MENEZES

PROJETO
PROJETO URBANISMO DA PRAÇA DO ESTÁDIO

PRANCHA
DETALHAMENTO BALANÇO EUCALIPTO

RESPONSÁVEL JOSÉ ELOI DE O. NETO	CAU/CREA 3000084570-BA	PROJETISTA THAIS ROCHA	VISTO
DATA 05/07/2022	Nº DO PROJETO URB-41/2022	PROJ. DE REFERÊNCIA	 José Eloi de Oliveira Neto Engenheiro Civil CREA-BA2000084570
08/09		ESCALA 1/25	