

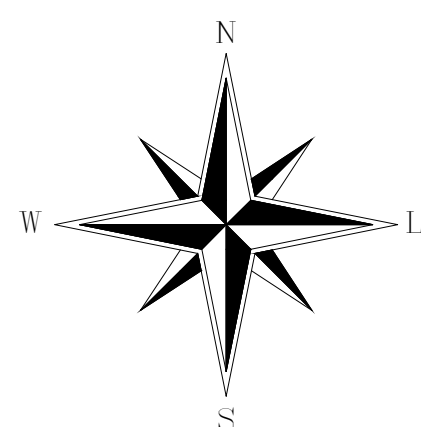


SEÇÃO TRANSVERSAL - PAVIMENTAÇÃO EM TSD  
SEM ESCALA

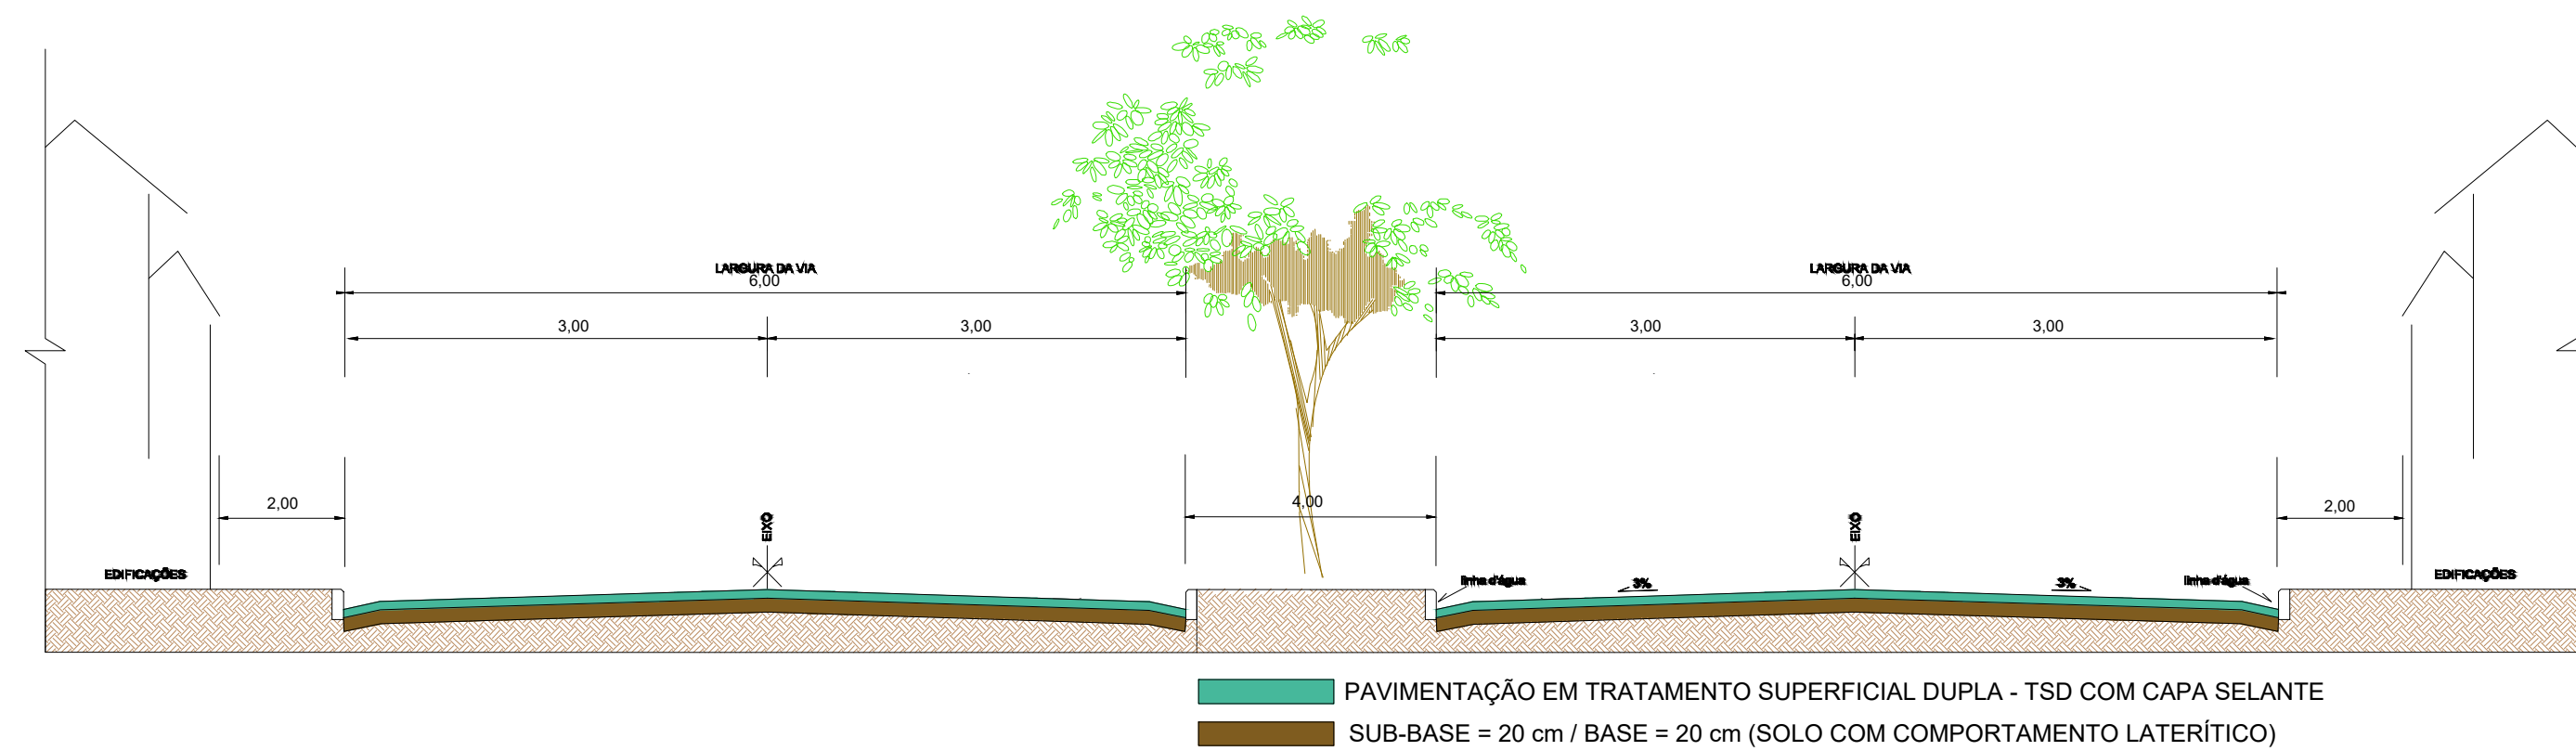

N= 8748500

N= 8748400

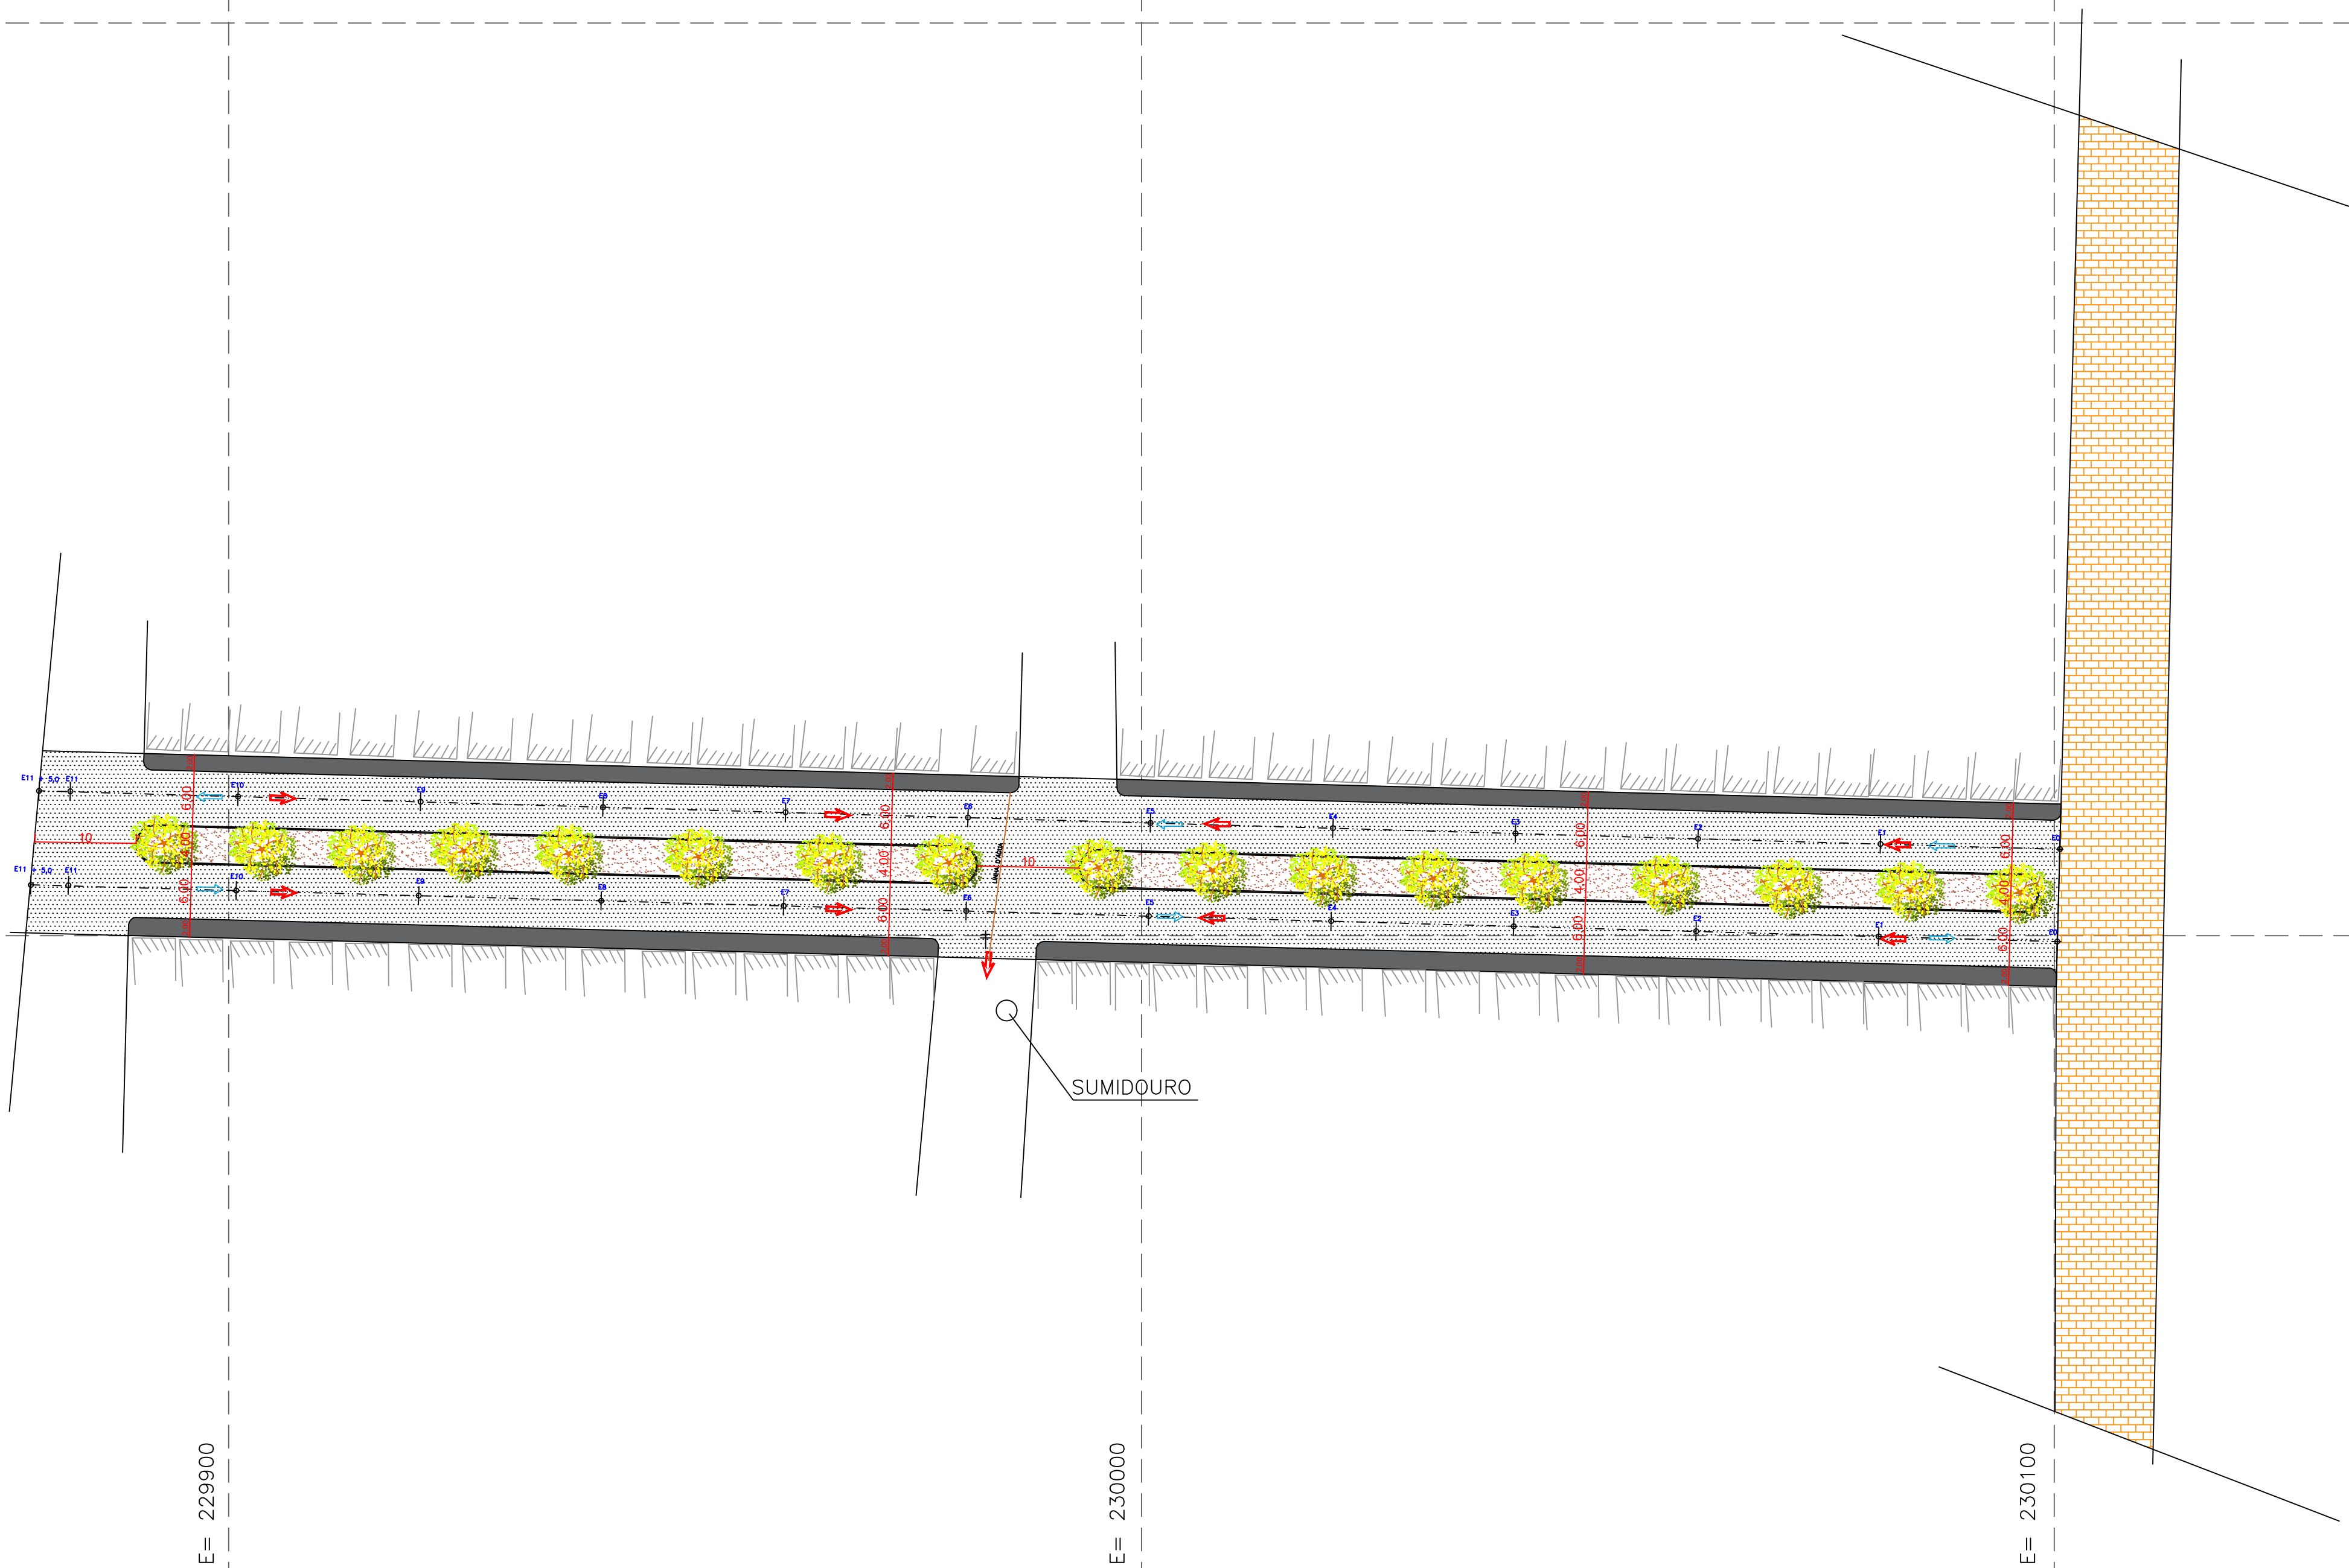

LEGENDA

- ÁRVORE
- POSTE
- CONSTRUÇÃO/LOTE
- SENTIDO DE ESCOAMENTO
- SENTIDO DO FLUXO DE TRÁFEGO
- AFLORAMENTO DE ROCHA
- RUA PAVIMENTADA
- RUA A PAVIMENTAR

DRENAGEM - LEGENDA

- INDICAÇÃO DE DIREÇÃO DE FLUXO DAS ÁGUAS

IT=(Inclinação transversal)=3%  
n=0.013

VELOCIDADES ADMISSÍVEIS DE ESCOAMENTO

V<sub>máx</sub> =< 4.50 m/s  
V<sub>min</sub> >= 0.50 m/s

RESUMO

RUA DAS CASAS POPULARES	LARGURA	COMPRIMENTO	ÁREA
	2 X 6,00	225,00	2700,00
TOTAL			2700,00

LOCALIZAÇÃO

..04 - rua das casas populares.jpg

D:\ROCHA ENGENHARIA\AMÉRICA DOURADA\infraestrutura.png

TÍTULO: PROJETO DE PAVIMENTAÇÃO ASFÁLTICA EM TSD - RUAS DE SOARES - AMÉRICA DOURADA

RESPONSÁVEL TÉCNICO: CLÉCIO UMBELINO BRITO - CREA: 2615632469

PROPRIETÁRIO: PREFEITURA MUNICIPAL DE AMÉRICA DOURADA

ASSUNTO: PROJETO GEOMÉTRICO, DRENAGEM E PERFIL TRANSVERSAL

LOCAL: SOARES - AMÉRICA DOURADA - BA

DATA: 01 - 05 - 2021

FOLHA: 04/06

ESCALA: 1:500