



# PERFIL RUA SECUNDÁRIA / BA-052

■ Área de corte: 35,780 m<sup>2</sup>  
■ Área de aterro: 188,396 m<sup>2</sup>

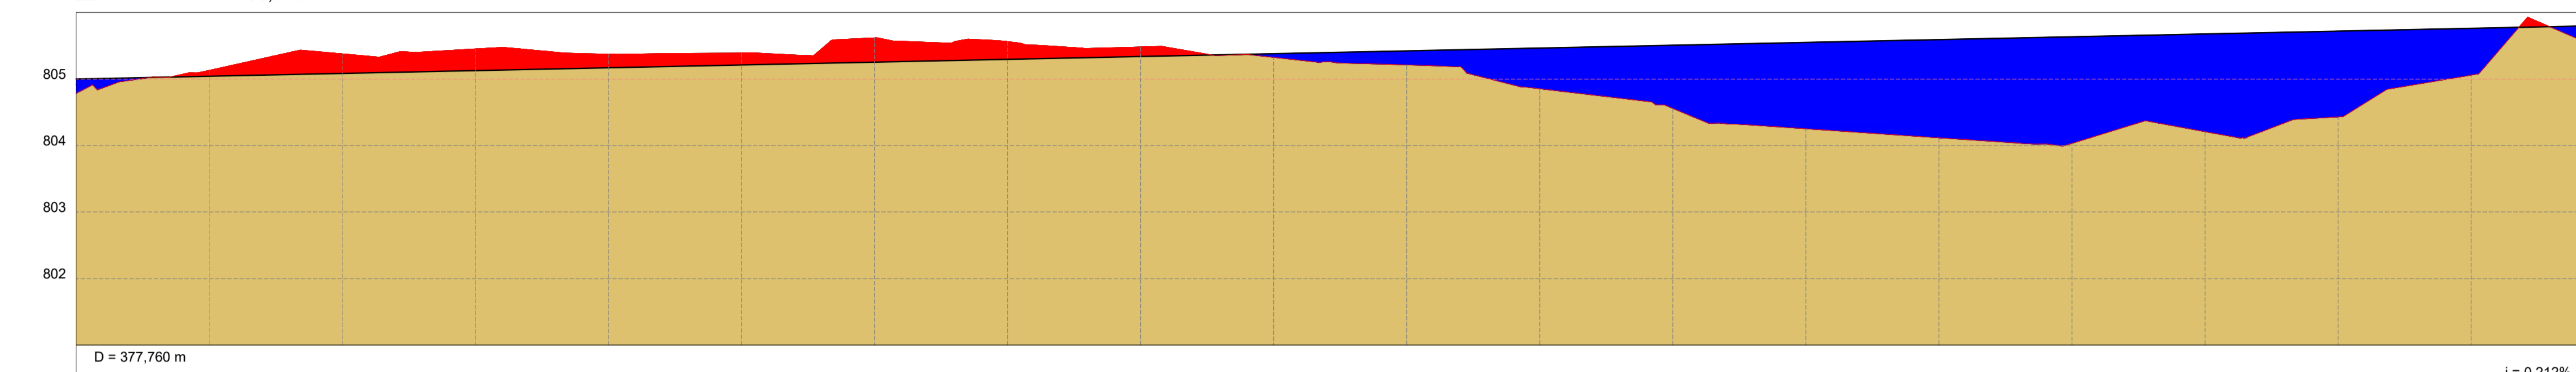

ESTACAS	CORTE	ATERRO	COTAS (m)	TERRENO	GREIDE
E0	0,216		804,784	805,000	
E1	-0,088		805,131	805,242	
E2	-0,294		805,378	805,685	
E3	-0,324		805,451	805,827	
E4	-0,204		805,373	805,169	
E5	-0,180		805,391	805,412	
E6	-0,365		805,619	805,254	
E7	-0,266		805,563	805,296	
E8	-0,143		805,481	805,339	
E9	0,056		805,325	805,381	
E10	0,213		805,211	805,424	
E11	0,613		804,853	805,466	
E12	0,950		804,558	805,508	
E13	1,299		804,252	805,551	
E14	1,476		804,117	805,593	
E15	1,602		804,034	805,635	
E16	1,469		804,208	805,678	
E17	1,290		804,430	805,720	
E18	0,704		805,058	805,762	
E18+17,60	0,272		805,528	805,800	

## SEÇÃO PROJETADA RUA SECUNDÁRIA / BA-052

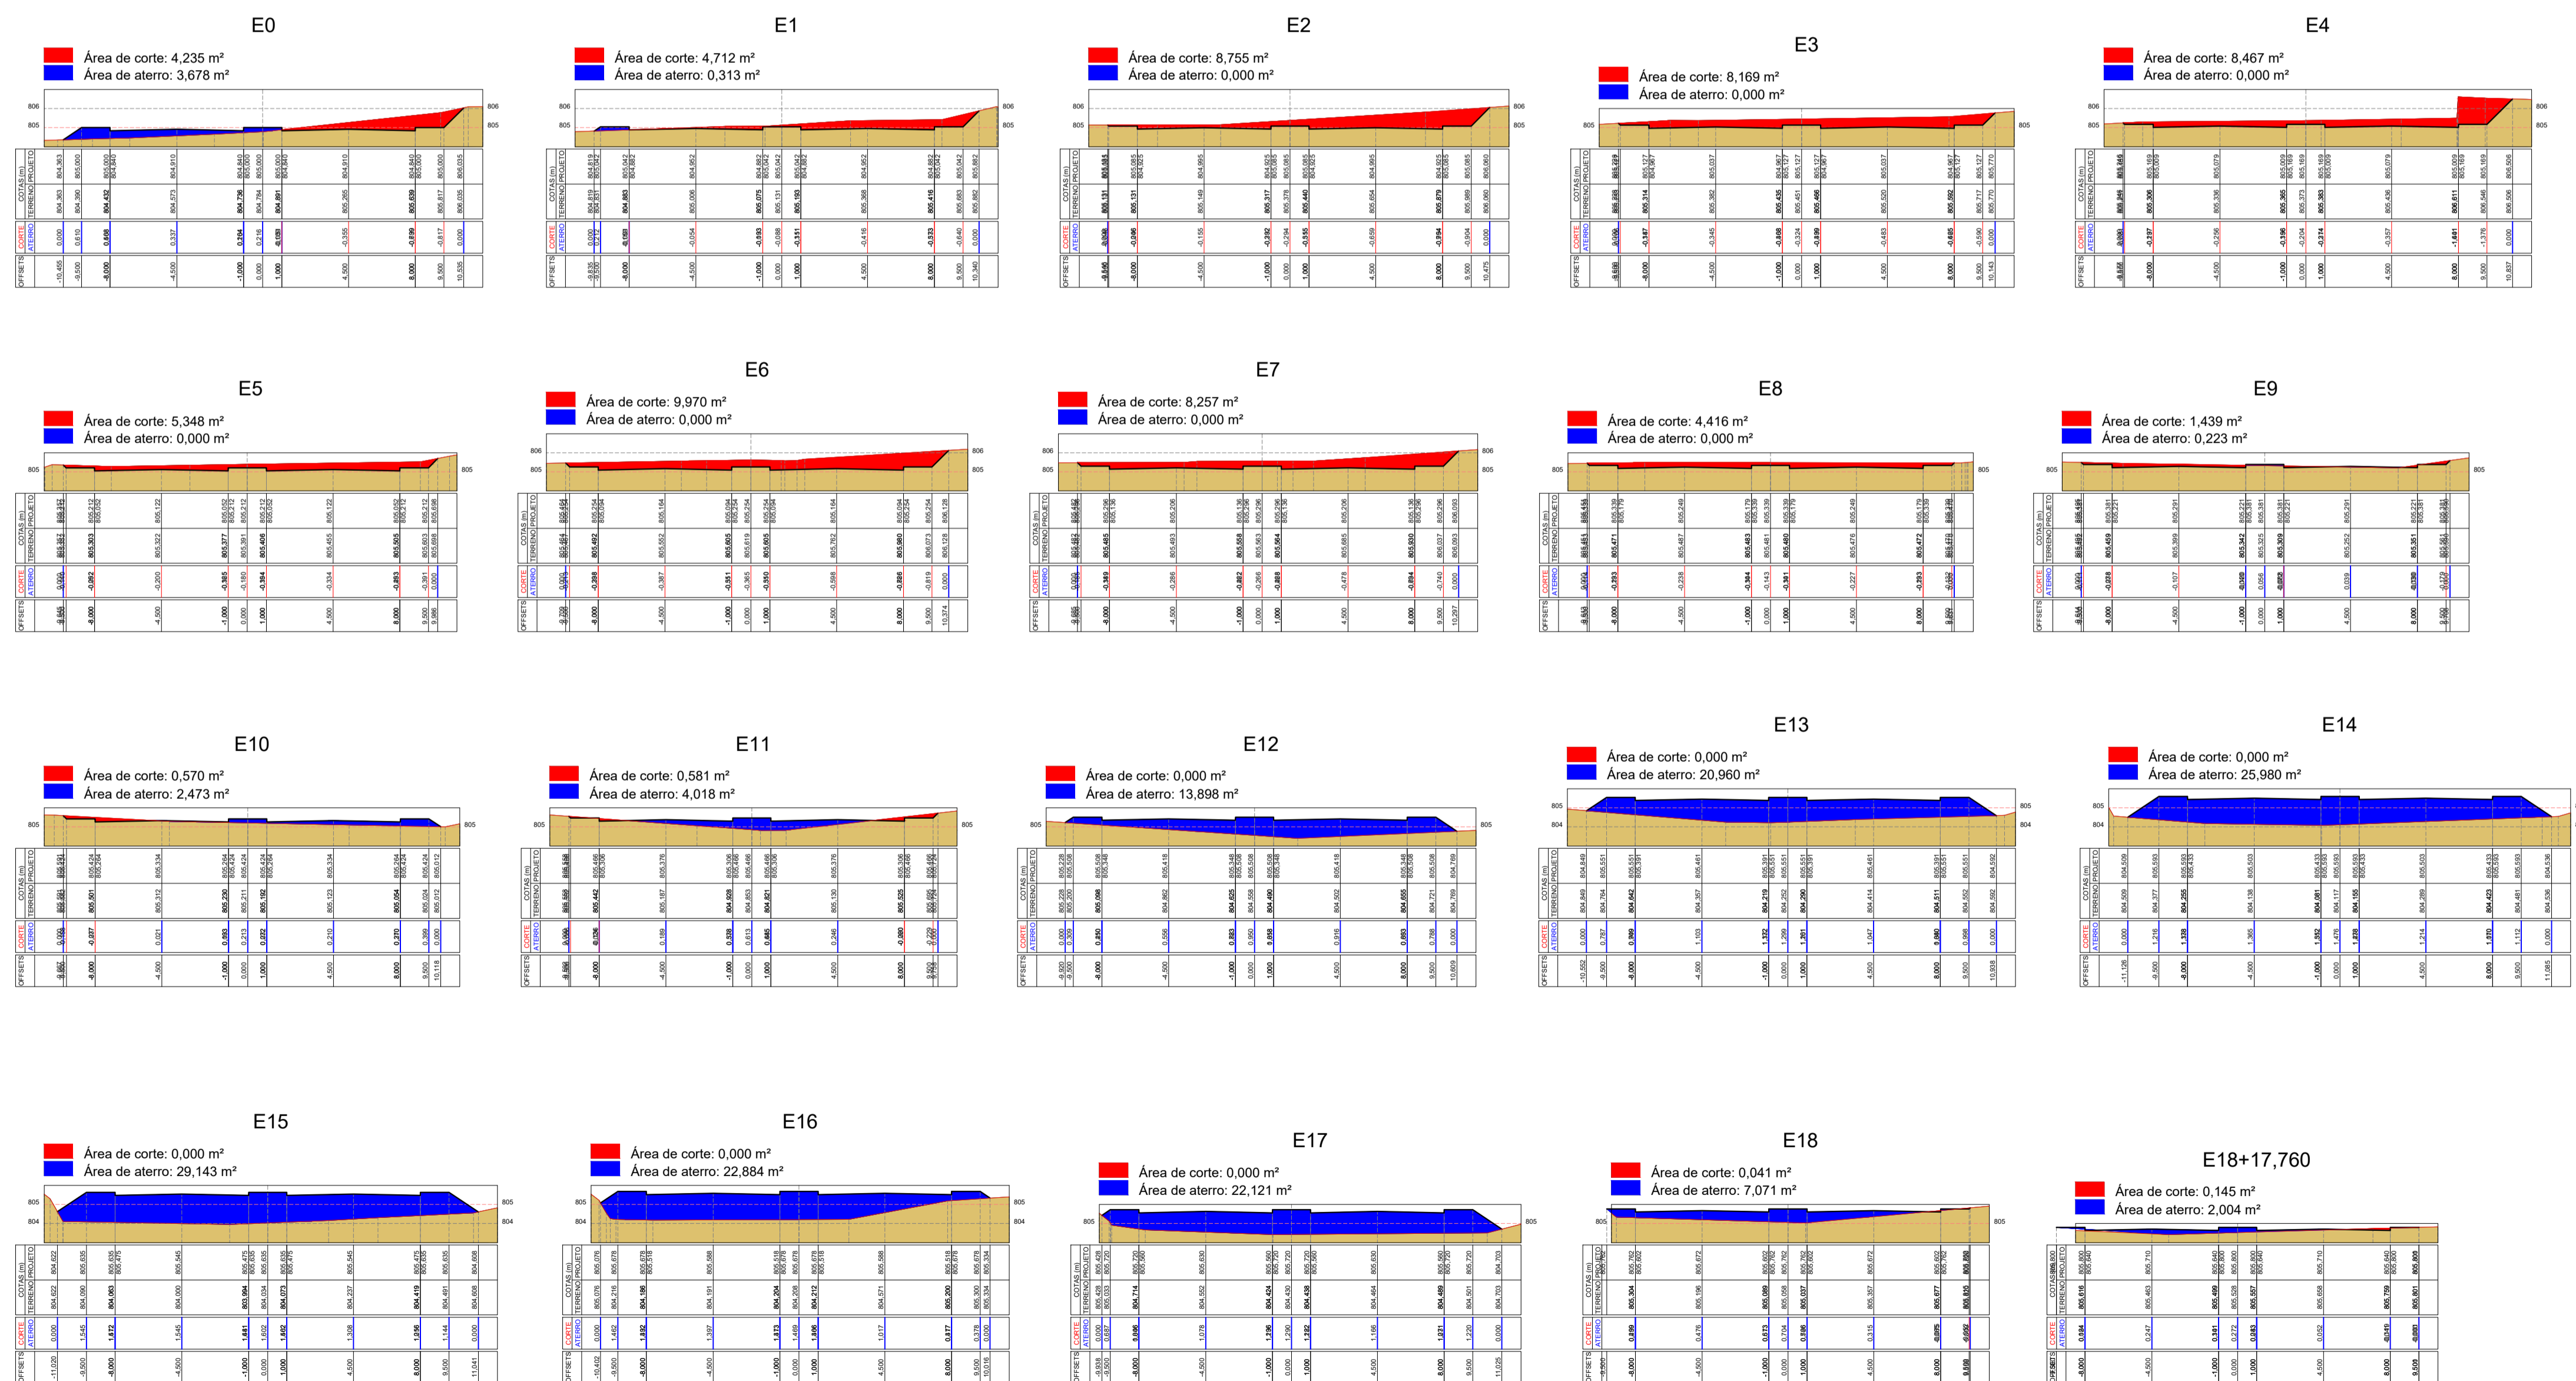

### LEGENDA

— COTA DO TERRENO  
— COTA DE GREIDE

**Ivan Gonçalves Pereira**  
 Engenheiro Civil  
 CREA-BANº 052006120-9

01	REVISÃO DE LEGENDA	NOV/2021			
REVISÃO	DESCRIÇÃO	DATA	DESENHO	VERIF.	APROV.

PROJETO: IMPLANTAÇÃO DE PROJETO DE PAVIMENTAÇÃO EM PISO INTERTRAVADO  
 LOCAL: RUA PARALELA – BA-052 – POVOADO DE IPANEMA  
 PROPRIETÁRIO: PREFEITURA MUNICIPAL DE AMÉRICA DOURADA  
 DISCRIMINAÇÃO: LEVANTAMENTO PLANIALTIMÉTRICO CADASTRAL-PERFIS

ESCALA: DATA: S/ESCALA 06/2021  
 RESP. TÉCNICO: IVAN GONÇALVES  
 LEVANTAMENTO: DESENHISTA: GESSÉ  
 PLANO: IVAN

PRANCHA: 04/04

Este documento foi elaborado utilizando uma versão original de software profissional  
 da Autodesk, Autodesk e Planimétricos, 2019