


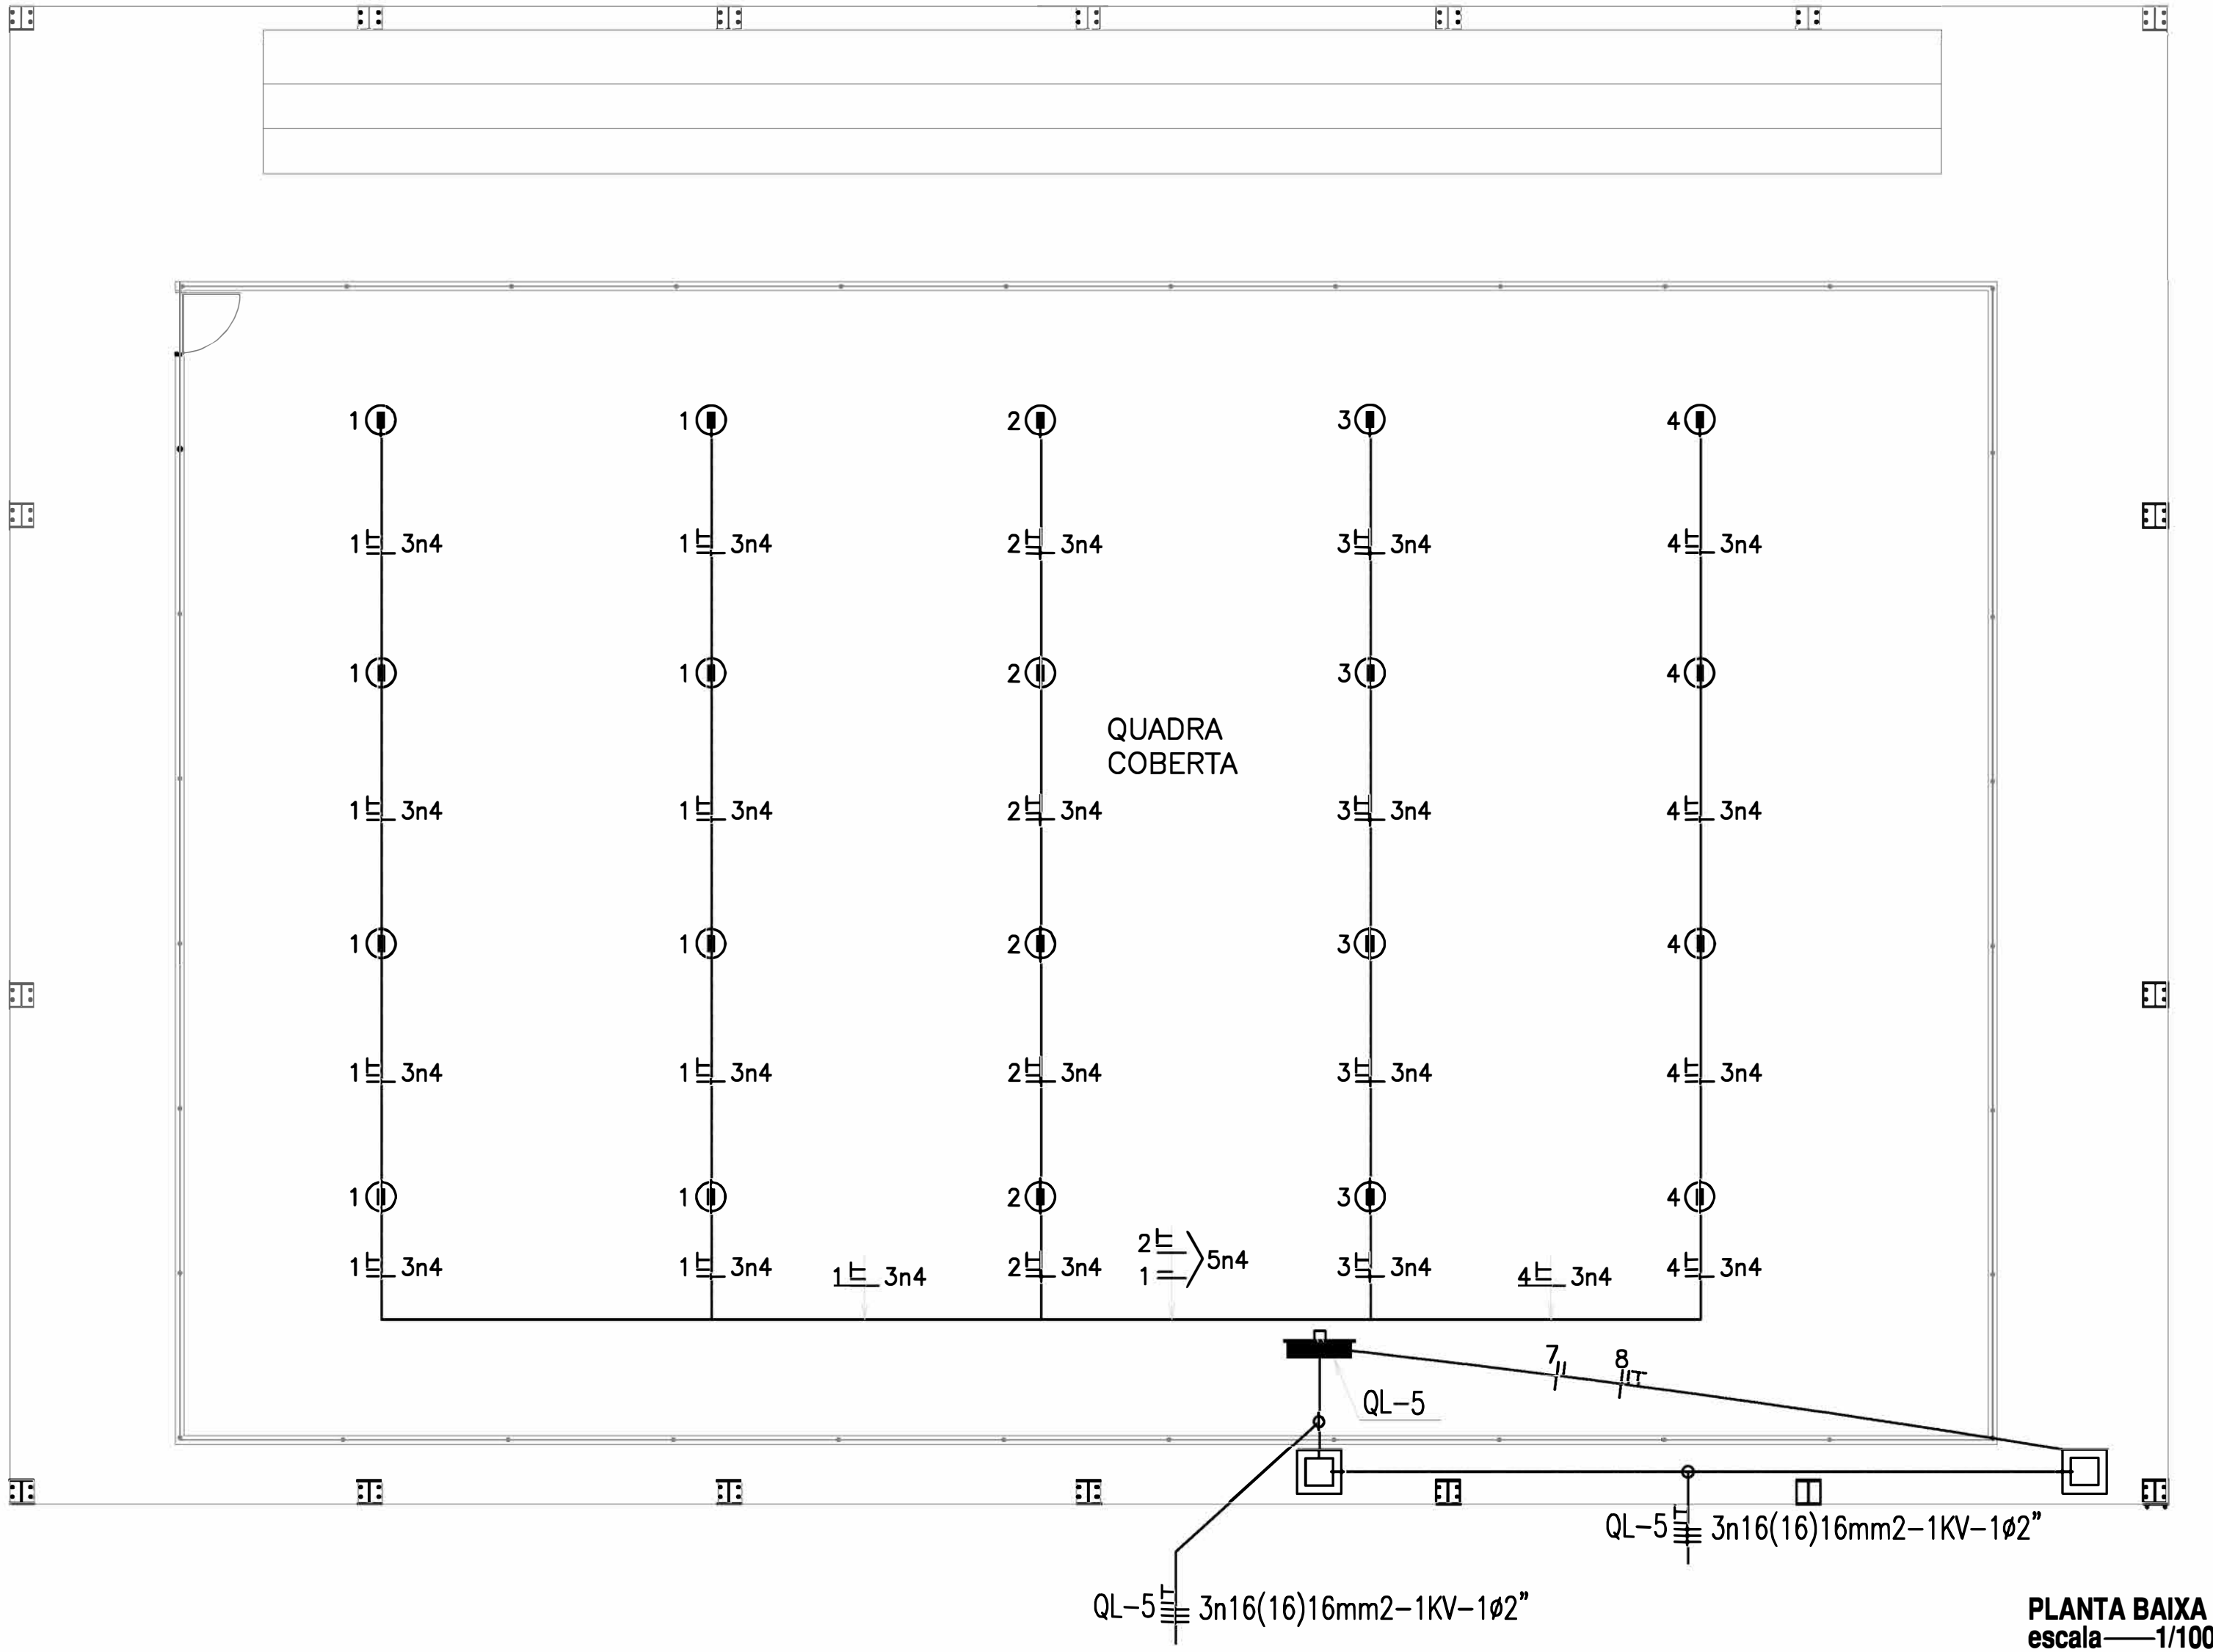

QUADRO DE CARGAS

CENTRO DE DISTRIB.	Nº. CIRC.	LÂMPADAS (W)					TOMADAS (W)					VENT	POTÊNCIA (W)	DISJUNTOR (W)	FIO mm²	FASE		
		FLUJO	MIST	LAMP VM												R	S	T
QL-5	01	2x16	2x32	160	125	250	400	100	300	500	1000	200	1600	20	4,0	X		
	02						04						1600	20	4,0		X	
	03						04						1600	20	4,0			X
	04						04						1600	20	4,0	X		
	05										02		2000	20	4,0		X	
	06										02		2000	20	4,0			X
	07										01		1000	10	2,5	X		
	08										01		1000	10	2,5		X	
	09	RESERVA												10		X		
	10	RESERVA												10			X	
	11	RESERVA												10				X
SOMA						16					06		12.400	40	3n6	X	X	X

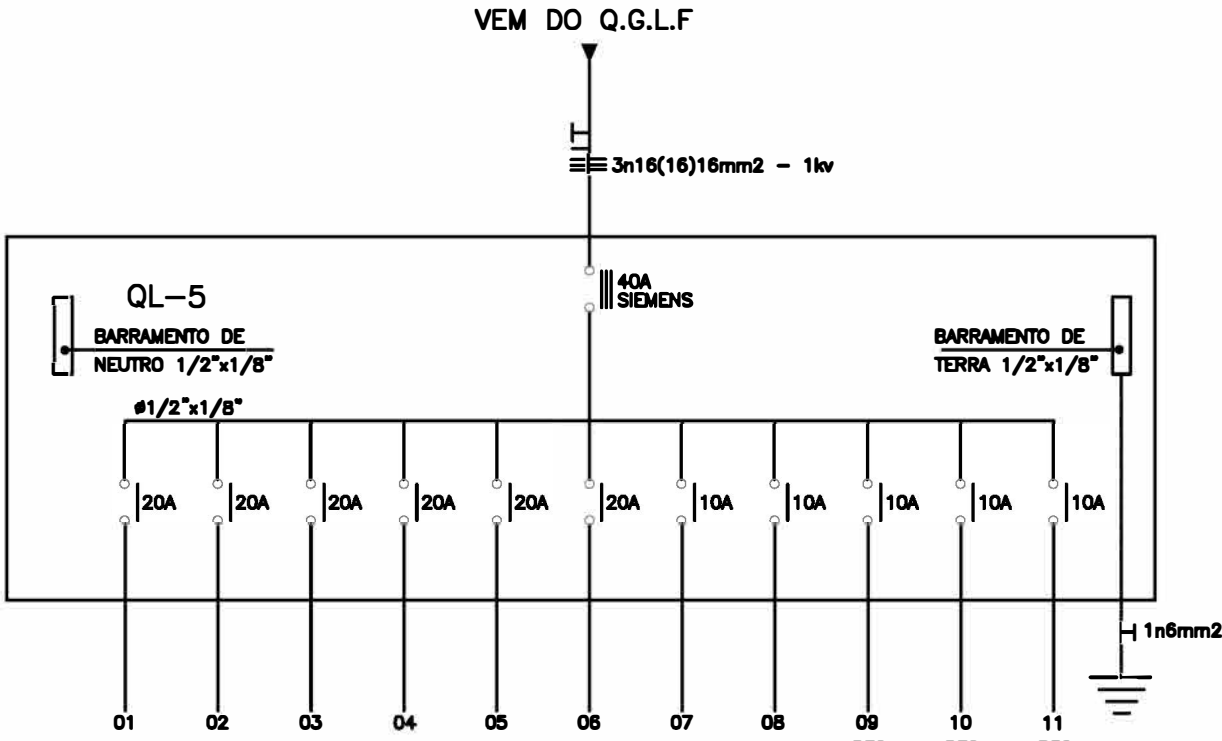


DIAGRAMA UNIFILAR

LEGENDA

- ① — LUMINÁRIA REF— RI 60 FACHO ABERTO FAB. REEME C/ LÂMPADA VAPOR DE MERCÚRIO DE 400w INSTALADA NA ESTRUTURA METÁLICA, UTILIZAR REATOR DE ALTO FATOR DE POTÊNCIA.
- — CAIXA DE ALVENARIA COM TAMPA LACRÁVEL, DIMENSÕES INTERNAS 80x80x50cm, PADRÃO COELHO.
- — QUADRO DE DISTRIBUIÇÃO DE LUZ E FORÇA, METÁLICO, COM SOBRETAMPA E PORTA, DE EMBUTIR INSTALADO A 1,50m DO CENTRO AO PISO, COM BARRAMENTO E DISJUNTORES CONFORME ESQUEMA UNIFILAR.
- ⊠ — CAIXA DE PASSAGEM 4"x4", EM PVC, COM TAMPA CEGA, INSTALADA A 0,30M DO PISO ACABADO.
- — ELETRODUTO EM PVC RÍGIDO ROSCÁVEL, ANTICHAMA, CLASSE B, EMBUTIDO NO PISO;
- — CABO DE COBRE NU DE SEÇÃO CIRCULAR, TEMPERA MEIO-DURA, ENCORDAMENTO CLASSE 2A SEÇÃO 10,0mm2. FAB.: FICAP OU SIMILAR;
- — CONDUTOR FASE, NEUTRO, RETORNO E TERRA RESPECTIVAMENTE;
- — ATERRAMENTO

OBSERVAÇÕES

- 1) CABO NÃO COTADO BITOLA MÍNIMA 4mm2-750V.
- 2) ELETRODUTO NÃO COTADO BITOLA MÍNIMA #1".
- 3) OS DISJUNTORES SERÃO DE FABRICAÇÃO SIEMENS.
- 4) FOI DIMENSIONADO O ALIMENTADOR DO CO-QUADRA PARA UMA DISTÂNCIA ATÉ 80m.
- 5) PARA DISTÂNCIAS MAIORES DEVERÁ SER REFEITO O DIMENSIONAMENTO.
- 6) PARA CADA ESCOLA DEVERÁ SER ANALISADO O RAMAL DE ENTRADA.

CORES

- FASE R - VERMELHO
- FASE S - PRETO
- FASE T - BRANCO
- NEUTRO AZUL CLARO
- RETORNO - AMARELO
- TERRA - VERDE

PROJETO DE EDIFICAÇÃO ESPORTIVA – COBERTURA DE QUADRA

Quadra Izalcina Alves de Vasconcelos					
PROJETO ELÉTRICO - 380V					
PLANTA BAIXA E DETALHES					
PROPRIETÁRIO (A): CNPJ/CPF Nº		Prefeitura Municipal de América Dourada			
AUTOR(A) DO PROJETO: RESP. TÉCNICO (A): CAU. Nº		Ivan Gonçalves Pereira Engenheiro Civil CREA-BA Nº 052006120-9			
ENDEREÇO: POV. de Soares, América Dourada BA					
Conteúdo: Planta Baixa, Perspectiva, cortes e detalhes					
LOGOMARCA:		Áreas		%	Total Pavimentos: 1
Área do terreno:		Área construída:		900,00m²	ESCALA: 1/1
Total:		900,00m²			Indicada
DESENHO:		DATA:		Setem. 2021	