



- LEGENDA**
- PISOS**
- PISO EM GRANITINA COM RODEFÉ TIPO MEA CANA.
 - PISO EM RÉGUAS DE MADEIRA.
 - PISO INTERTRAVADO DE CONCRETO.
 - CIMENTO LISO.
 - GRAMA.
- PAREDES**
- △ PINTURA CÁMURCA.
 - △ REVESTIMENTO CERÂMICO 10X10, COR BRANCA.
 - △ PINTURA PADRÃO CPM.
 - △ PINTURA AZUL MARINHO.
 - △ PINTURA BRANCA.
- TETO**
- 1 FORRO PVC BITUMADO MADEIRA.
 - 2 FORRO DE GESSO COM SANCA, BRANCO.
 - 3 LAJE PINTADA DE BRANCO.
 - 4 FORRO PVC BRANCO.

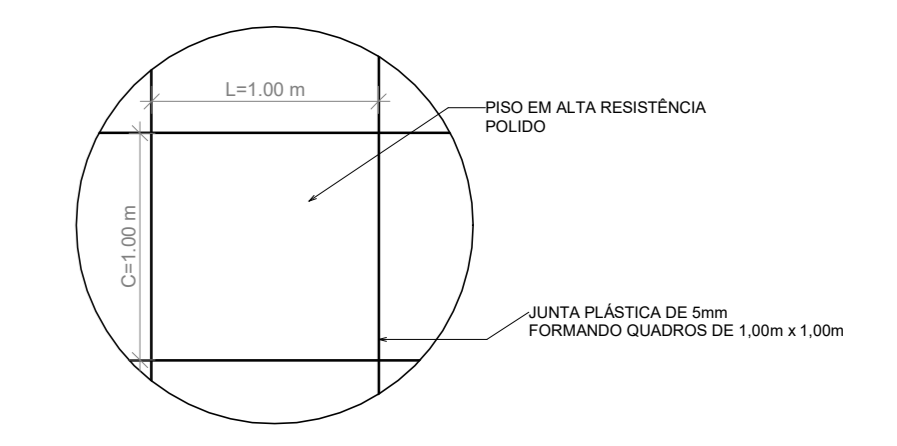

DETAILHE PISO DE ALTA RESISTÊNCIA
ESQ. 1/25

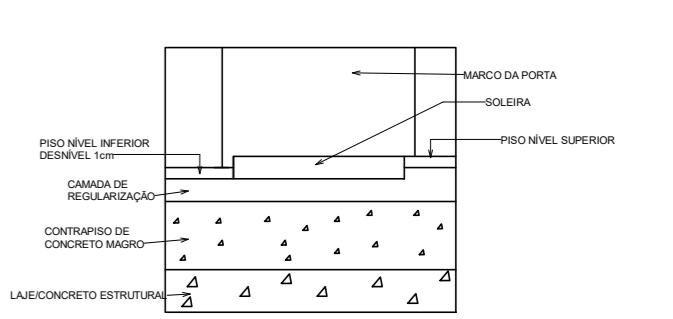

DETAILHE SOLEIRA
ESQ. 1/5

- LEGENDA**
- GRANITINA DE ALTA RESISTÊNCIA
 - PISO EM RÉGUAS DE MADEIRA
 - PISO INTERTRAVADO
 - PISO CIMENTO LISO
 - GRAMA
 - AREIA

QTO - PORTAS


QTO - ESQUADRIAS TOTAIS

Edson Aguiar

RESP. TÉCNICO

PROPRIETÁRIO

SECRETARIA MUNICIPAL DE EDUCAÇÃO DE BUERAREMA



R. Ubaldino Ramos, s/n, Centro, Buerarema - BA, 45615-000

TÍTULO:
REFORMA DA ESCOLA MUNICIPAL JOSÉ NERY CONSTANT
Av. Góes Calmon, 383 - Centro, Buerarema - BA, 45615-000

PROJETO:
PLANTA DE ACABAMENTOS

PROPRIETÁRIO:
PREFEITURA MUNICIPAL DE BUERAREMA



Av. Góes Calmon, 591, Centro, Buerarema - BA, 45615-000

EQUIPE TÉCNICA:
EDNALDO SANTOS AZEVEDO CREA 0594993070
LEONARDO SANTOS MENEZES CREA 0517991616

DESENHO:
LEONARDO SANTOS MENEZES

ARQ

FOLHA
05

REVISÃO 01 DATA DEZ/2022 ESCALA 1/125