

LEGENDA DE SÍMBOLOS:	
	Quadro de distribuição
	Cx. de emb. com módulo interruptor simples a 1,10m do piso
	Cx. de emb. com 2 módulos interruptor simples a 1,10m do piso
	Cx. de emb. com 3 módulos interruptor simples a 1,10m do piso
	Refletor de 100 W
	Lâmpada de 15 W
	Lâmpada de 50 W
	Conduto teto/parede
	Conduto pelo piso

NOTA:

Os cabos não especificados são de seção nominal 2,5mm²;

Os eletrodutos de PVC RÍGIDO não especificados são de ø 1";



Os eletrodutos de PVC FLEXÍVEL CORRUGADO não especificados são de ø 3/4";

Os eletrodutos devem ser de PVC rígido nas estruturas metálicas, e de PVC flexível corrugado antichama quando embutido na alvenaria;

Os Condutores devem ser identificados com as seguintes cores:

FASE A = VERMELHO
FASE B = BRANCO
FASE C = AMARELA
NEUTRO = AZUL CLARO
TERRA = VERDE

Os condutores neutro, fase, retorno e terra são indicados respectivamente por:

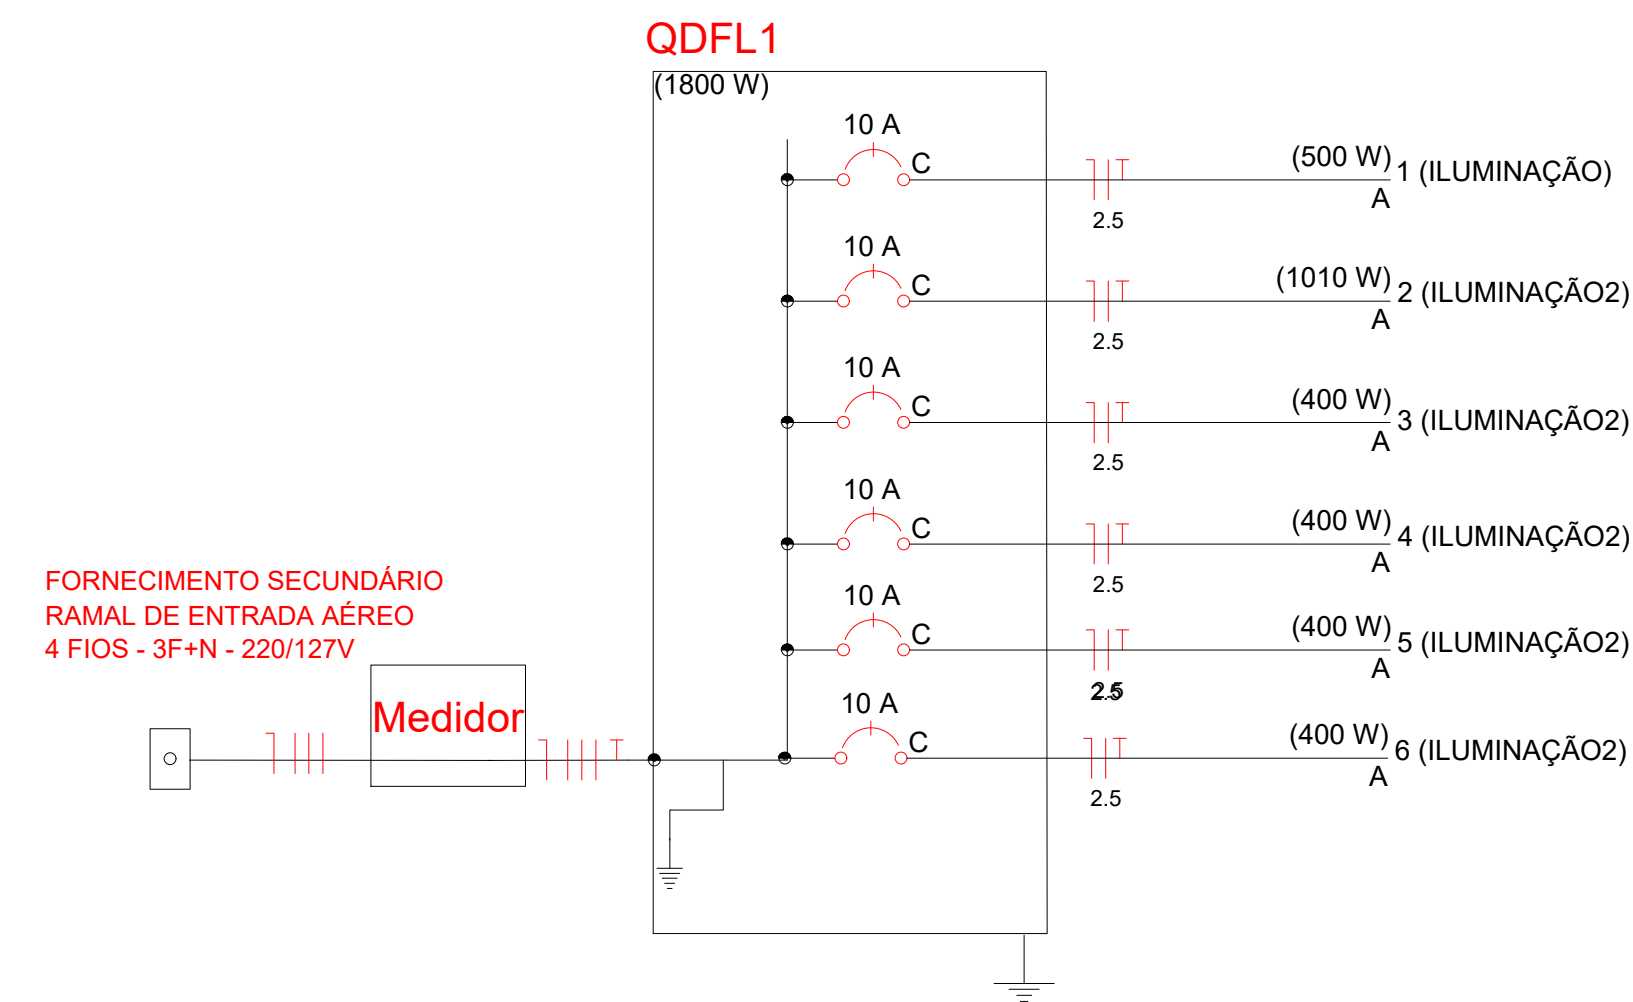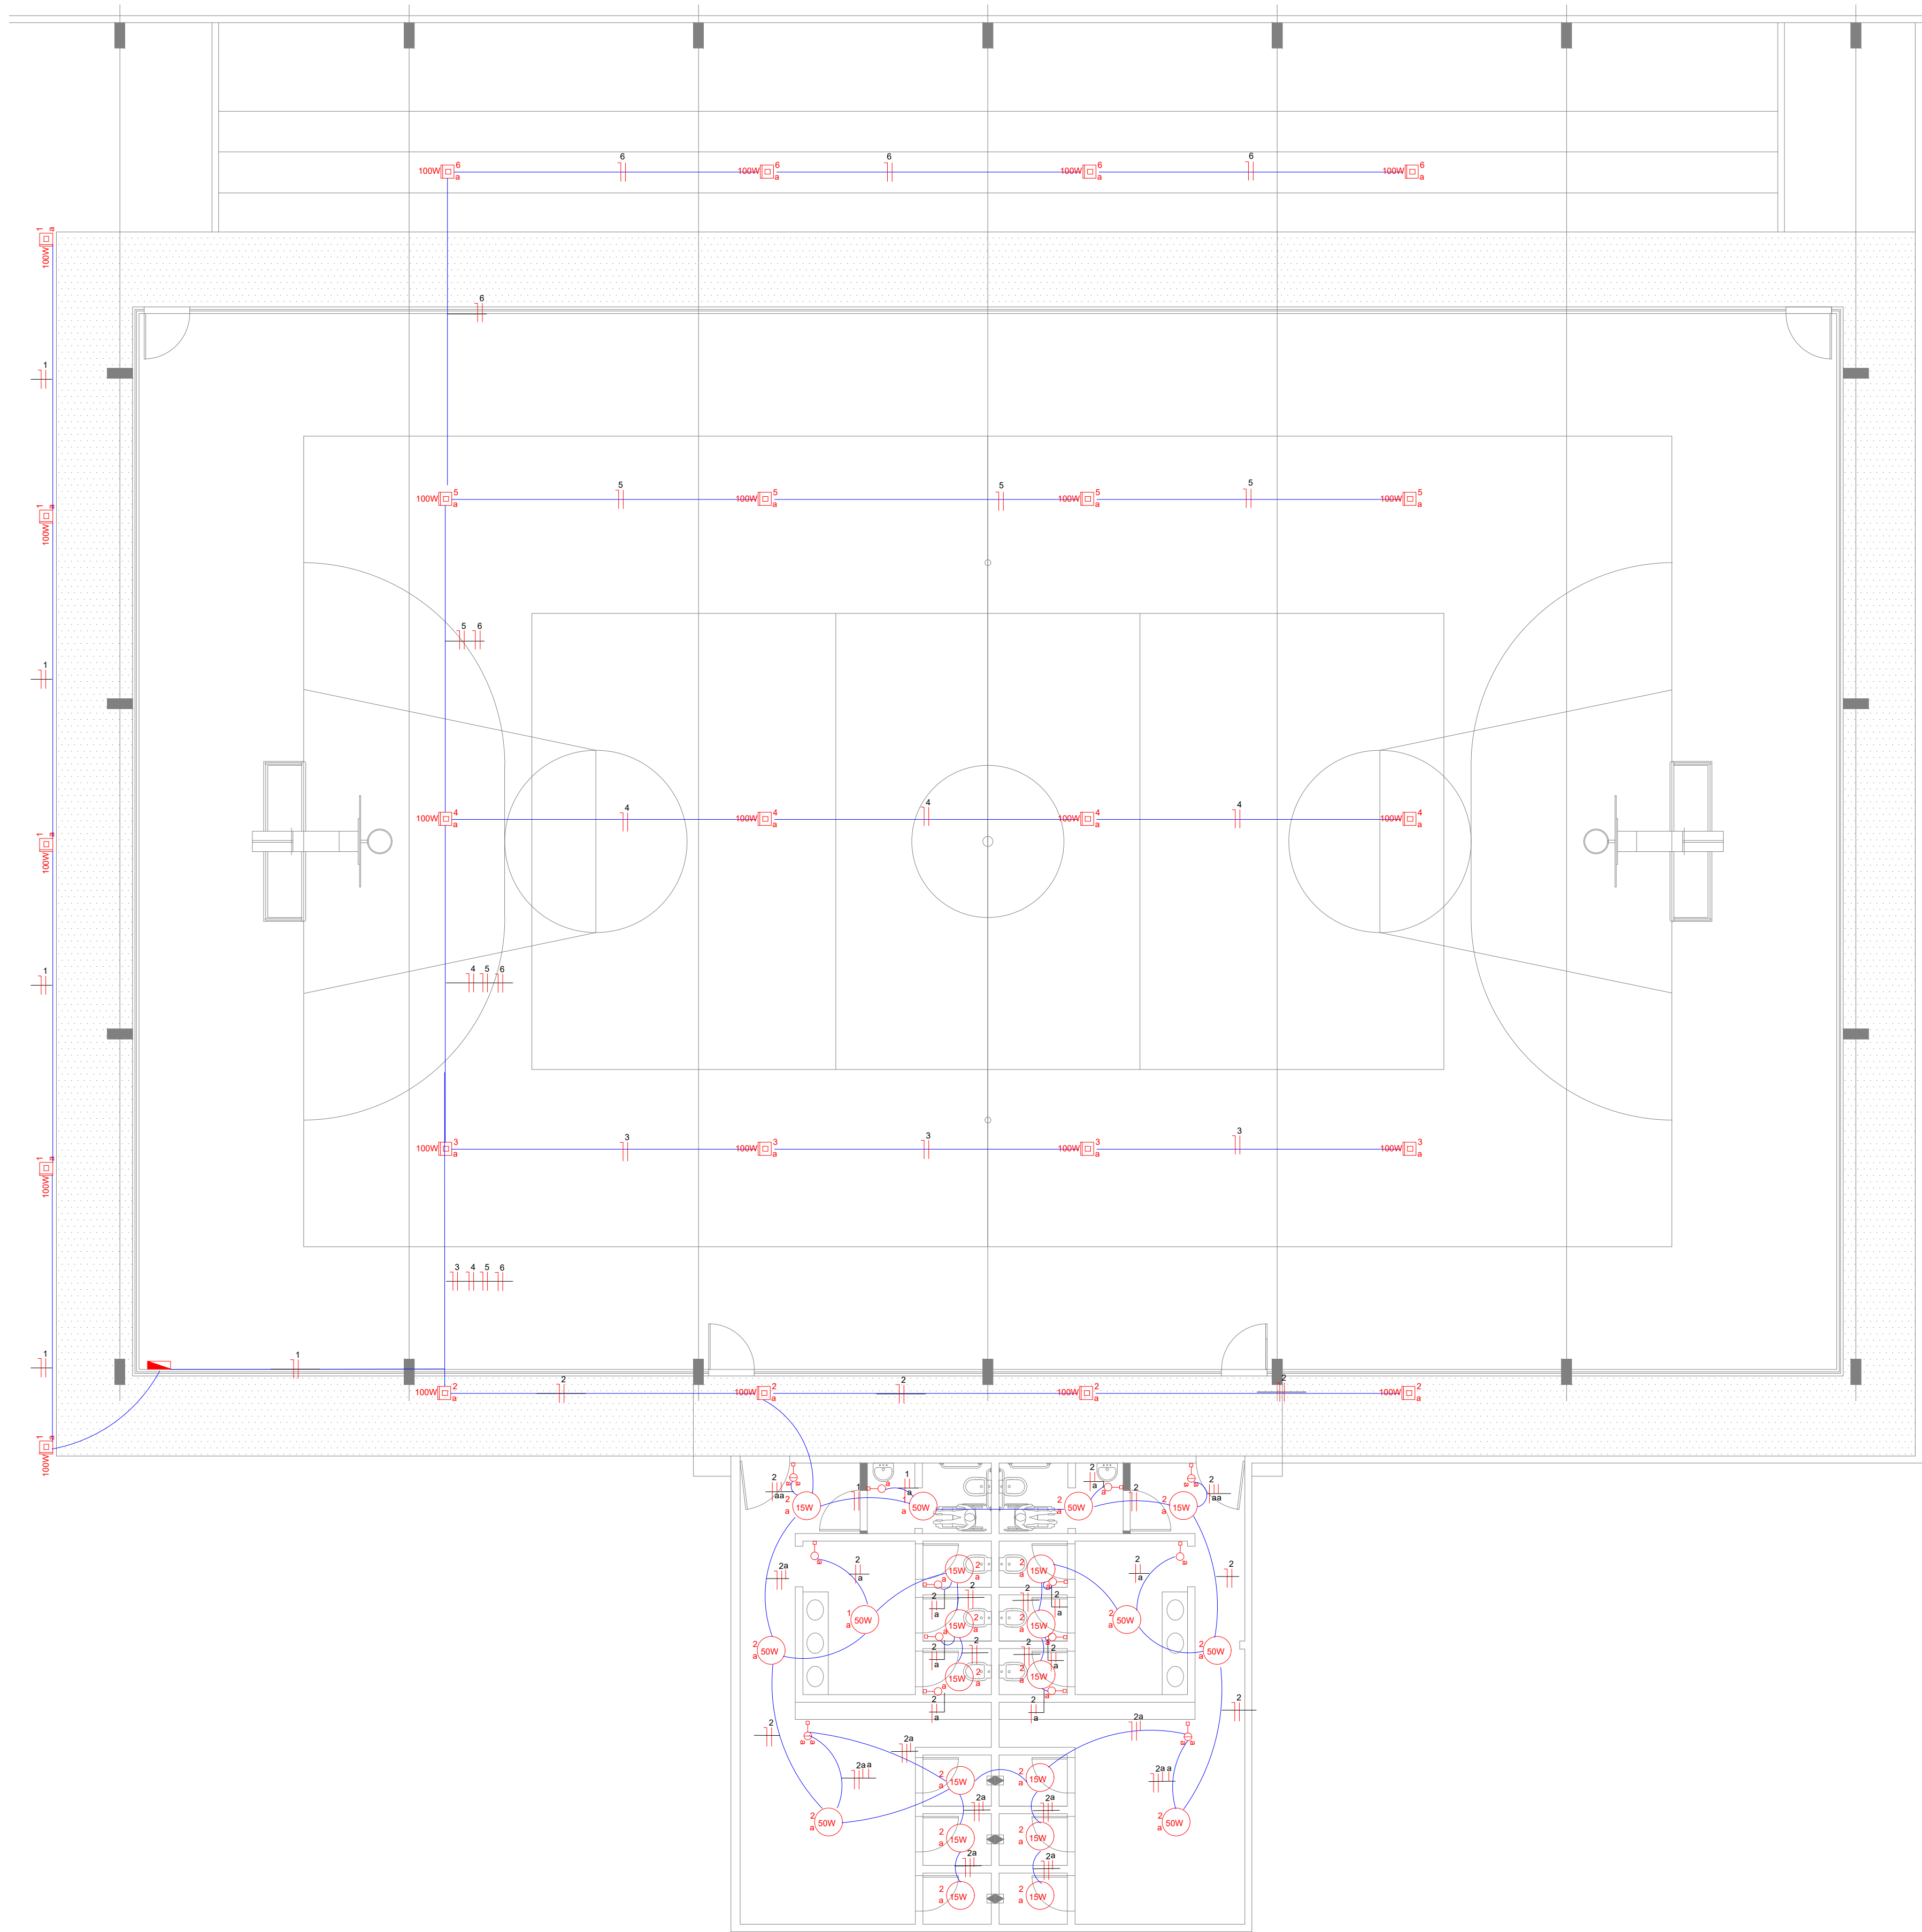

PREFEITURA MUNICIPAL DE SANTO AMARO SEINFRA - SECRETARIA DE INFRAESTRUTURA E DESENVOLVIMENTO			
PROJETO			
REFORMA E CONSTRUÇÃO DE COBERTURA METÁLICA DA QUADRA POLIESPORTIVA DA ESCOLA MUNICIPAL JOÃO CÂNCIO , LOCALIZADA NO SÍTIO CAMAÇARI - SANTO AMARO/BA.			
PRANCHA			
ELÉTRICO			
RESPONSÁVEL TÉCNICO PELO PROJETO TAISE SUZART 3000114858		FASE	
DESENHO TAISE SUZART		ESCALA 1/75	PR.N 1/2
GESTOR ALESSANDRA GOMES		DATA	