


PLANTA DE COBERTURA
ESCALA: 1/75



PLANTA DE COBERTURA - DETALHE
ESCALA: 1/75

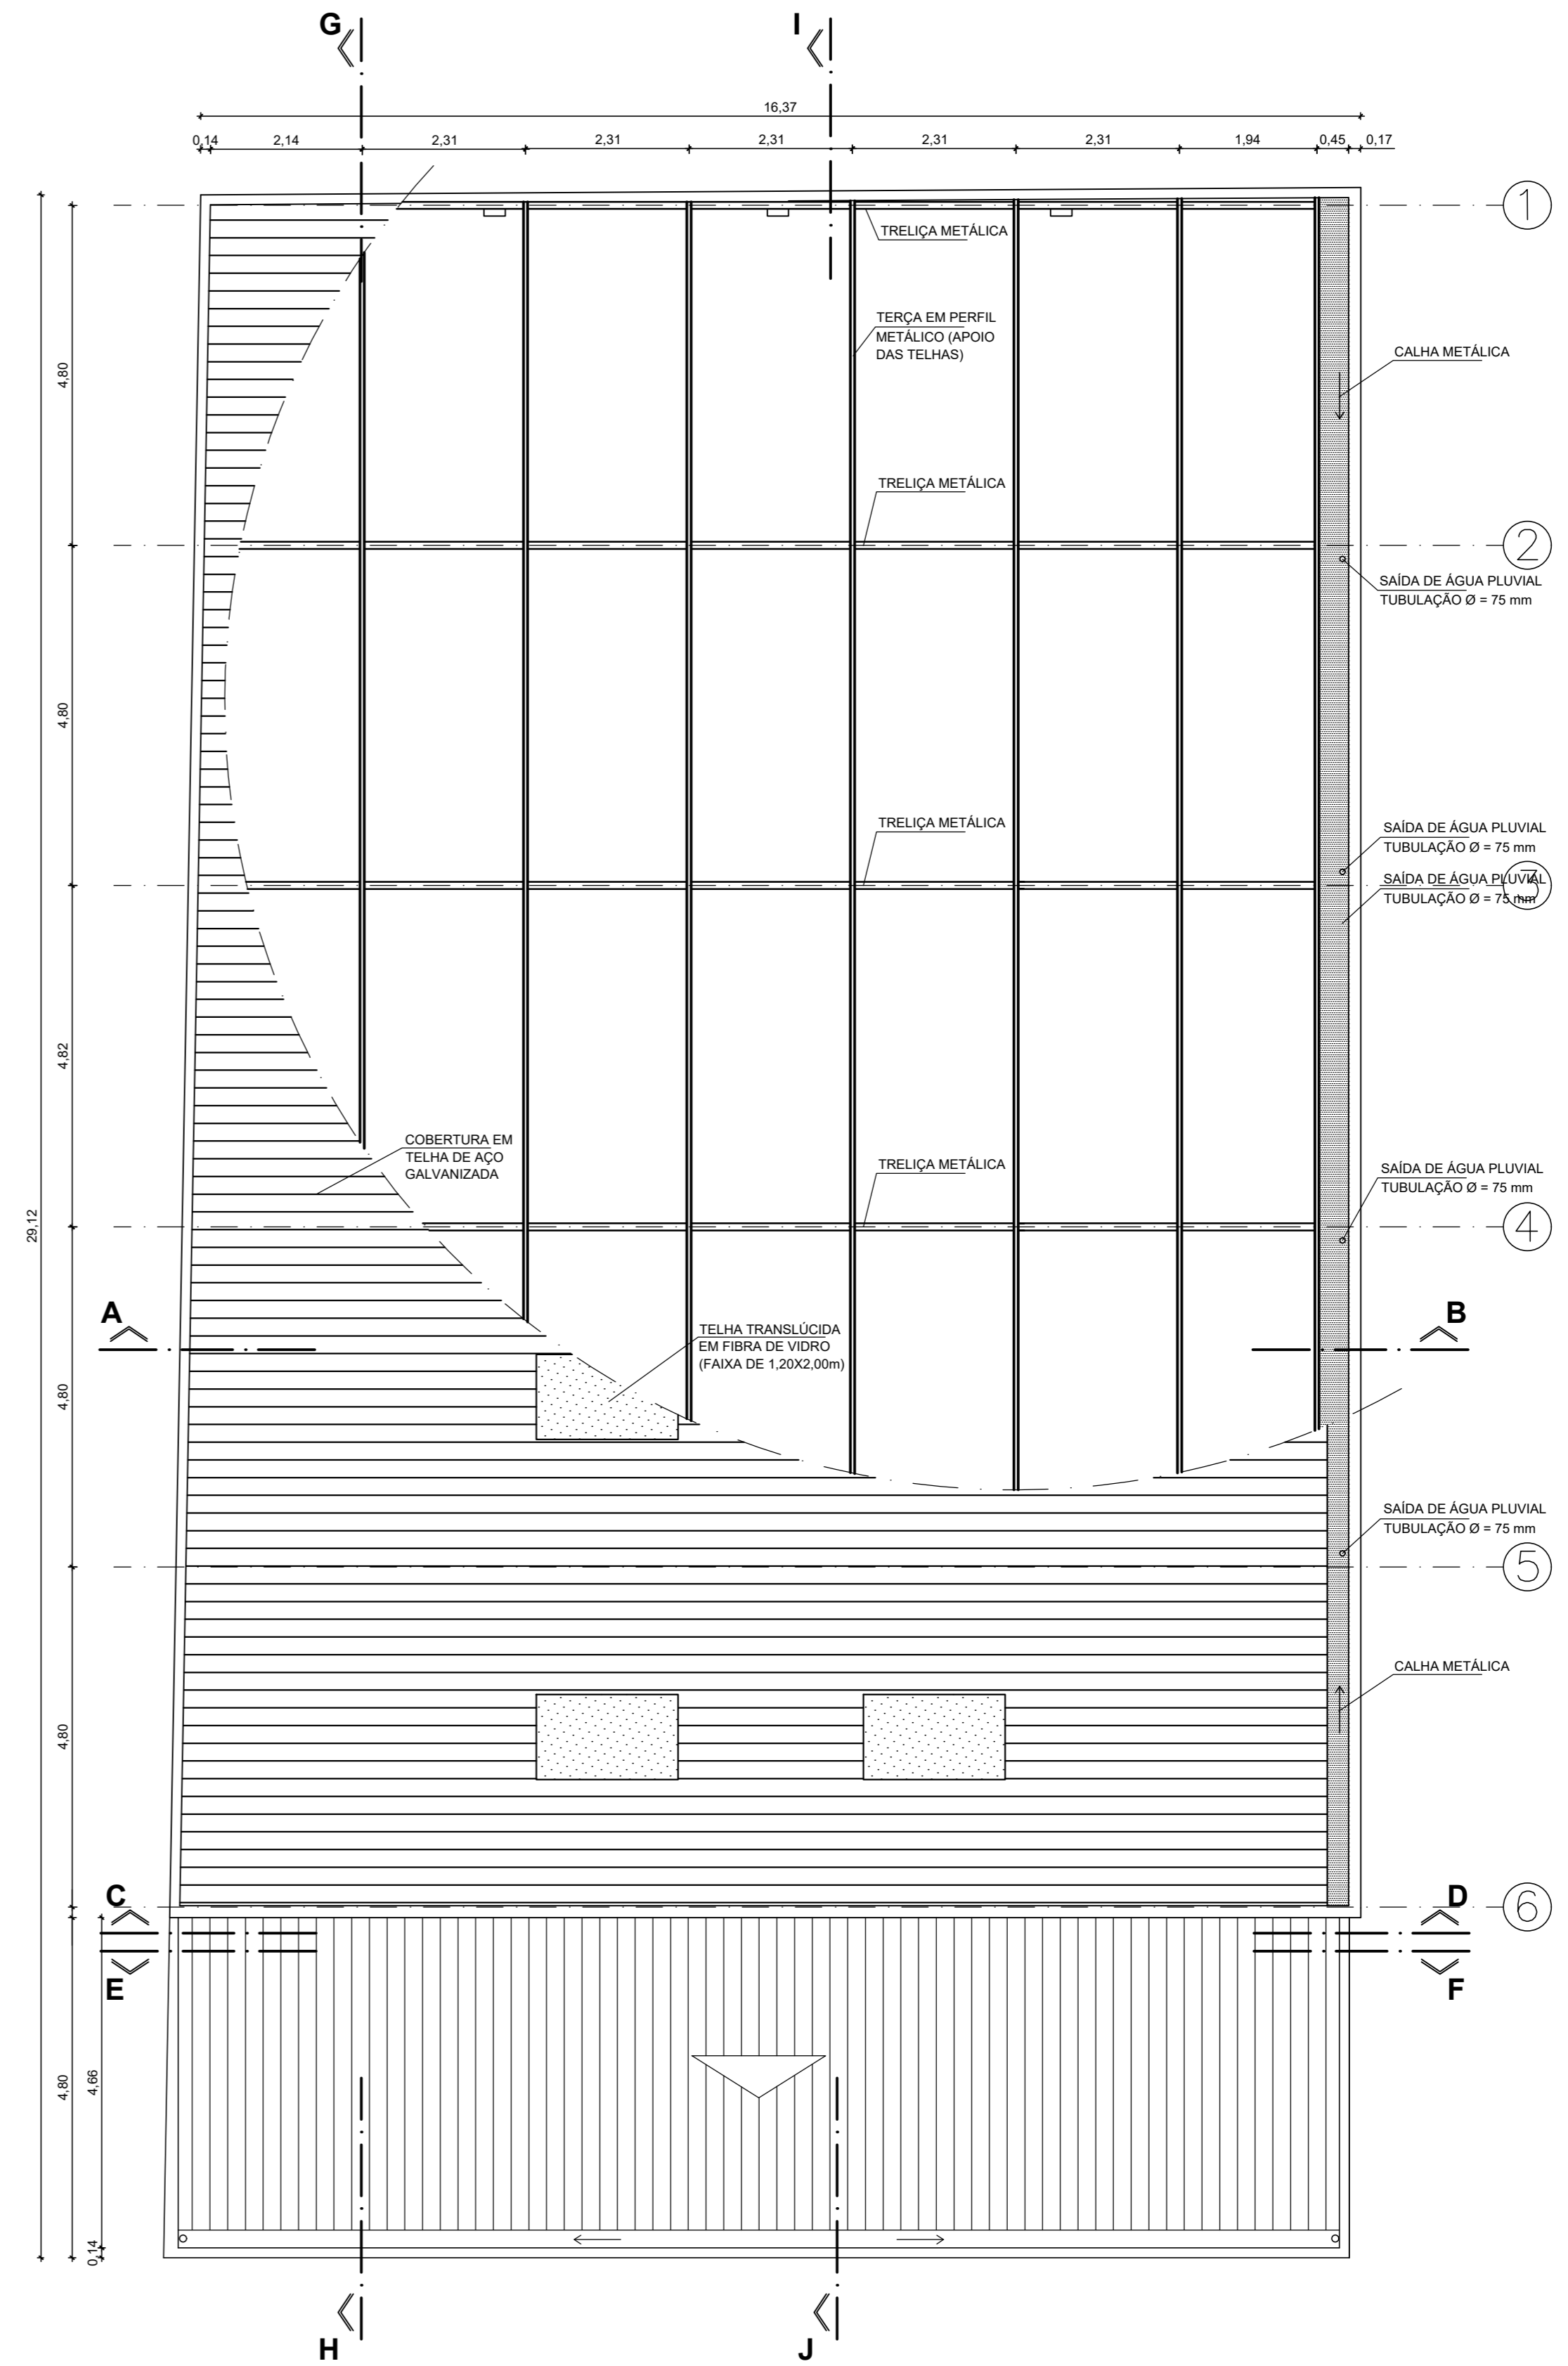

PREFEITURA MUNICIPAL DE SANTO AMARO
SEINFRA - SECRETARIA MUNICIPAL
DE INFRAESTRUTURA
E DESENVOLVIMENTO URBANO

OBRA: CONSTRUÇÃO DE COBERTURA E VESTIÁRIO,
REFORMA DA QUADRA POLIESPORTIVA
DA ESCOLA MUNICIPAL MARIA ALELUIA

ENDEREÇO:
RODOVIA BR-420, PITINGA,
SANTO AMARO/BA

ASSUNTO:

PLANTA DE COBERTURA

RESP. TÉCNICO:
MARCUS VINÍCIUS DIAS
(ARQUITETO CAU/BA A34034-0)
GESTOR:
ALESSANDRA GOMES

CORRESP. TÉCNICO:

FOLHA

ESCALA

5

1/75