



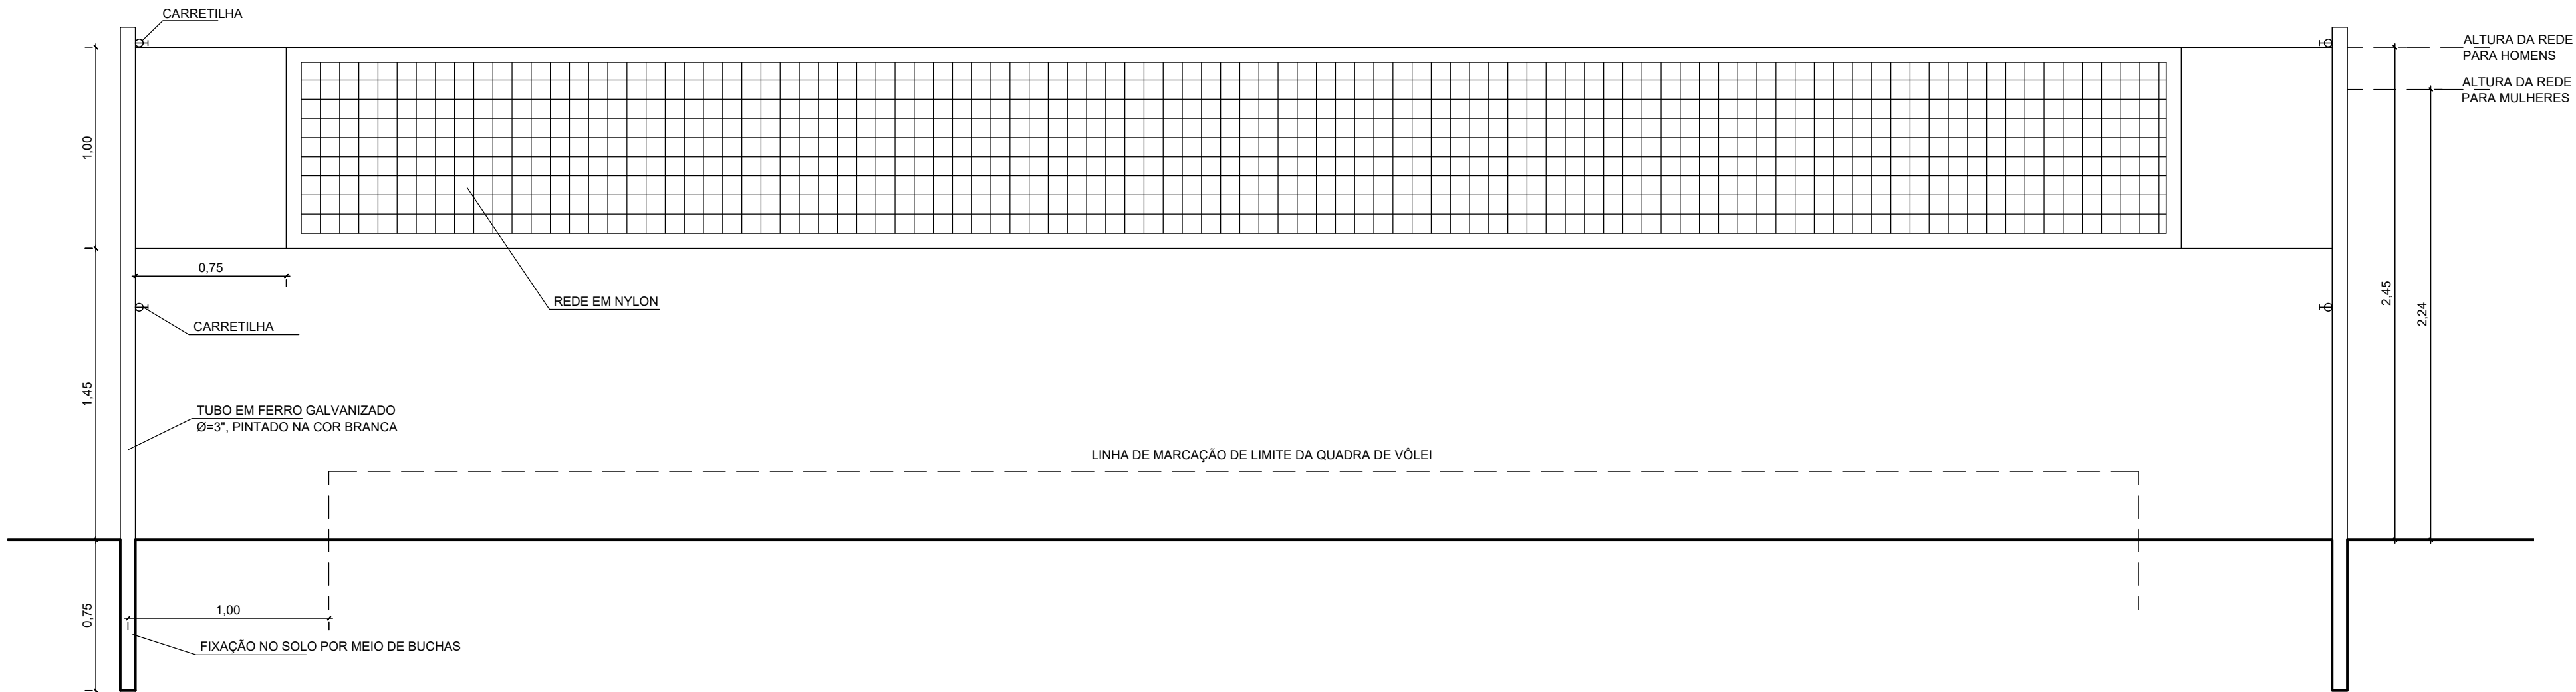

REDE DE VOLEIBAL
ESCALA: 1/25

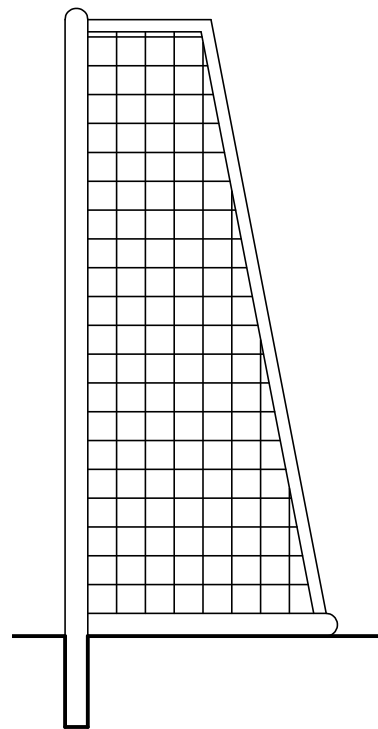

BALISA FUTEBOL - VISTA LATERAL
ESCALA: 1/25


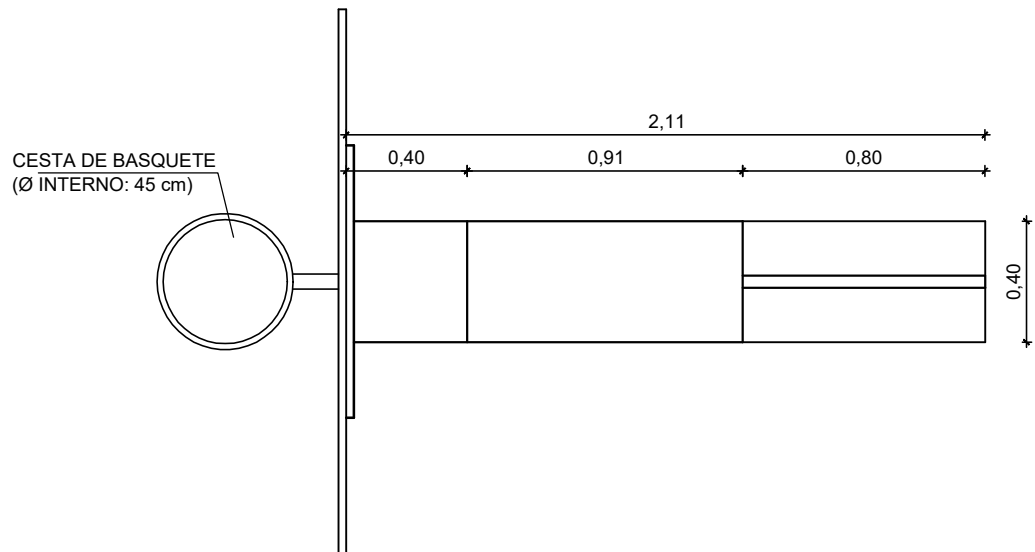


TABELA DE BASQUETEBAL - VISTA SUPERIOR
ESCALA: 1/25

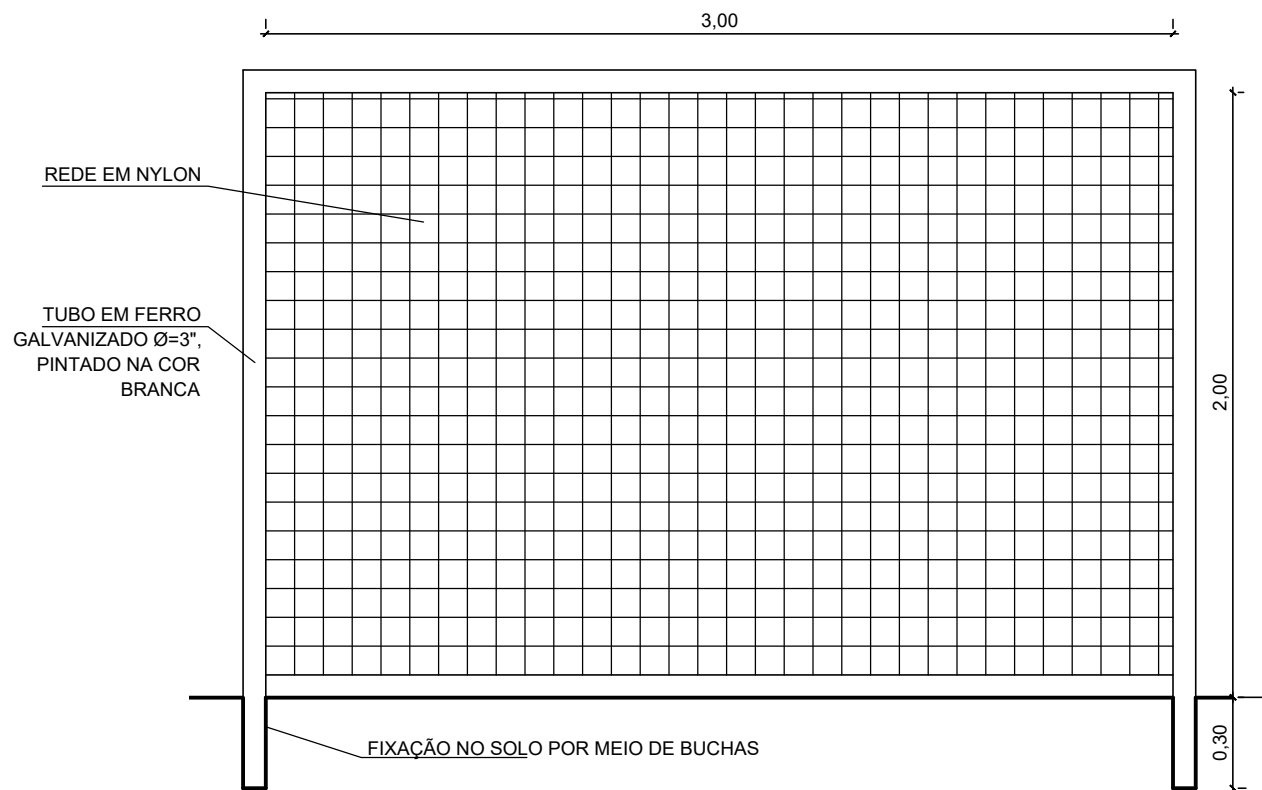

BALISA FUTEBOL - VISTA FRONTAL
ESCALA: 1/25

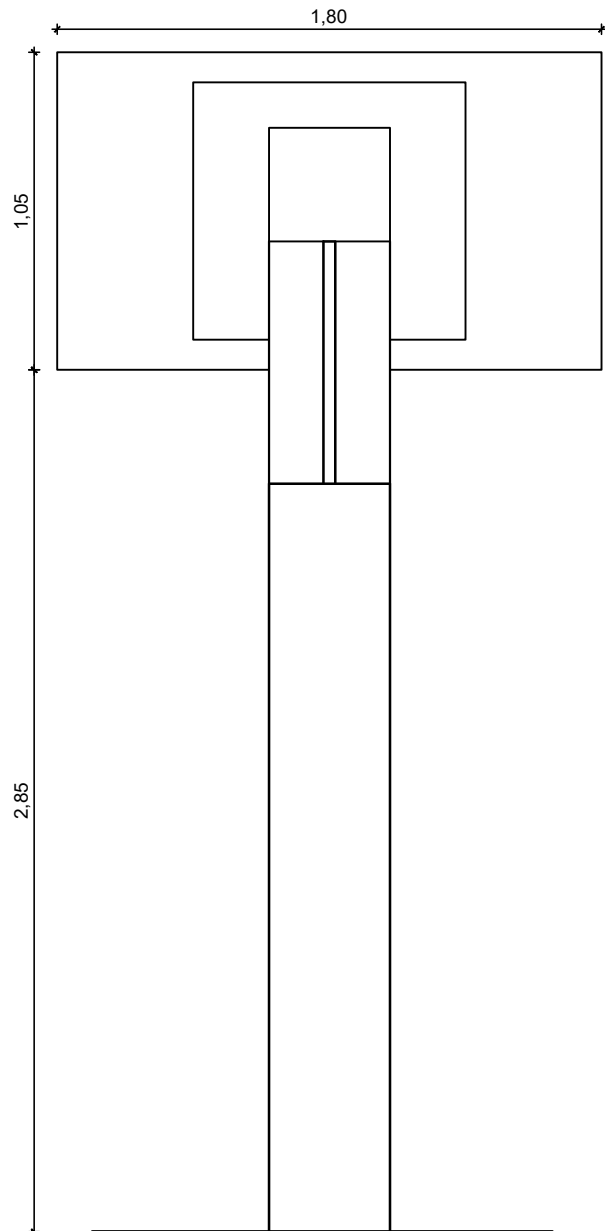


TABELA DE BASQUETEBAL - VISTA POSTERIOR
ESCALA: 1/25

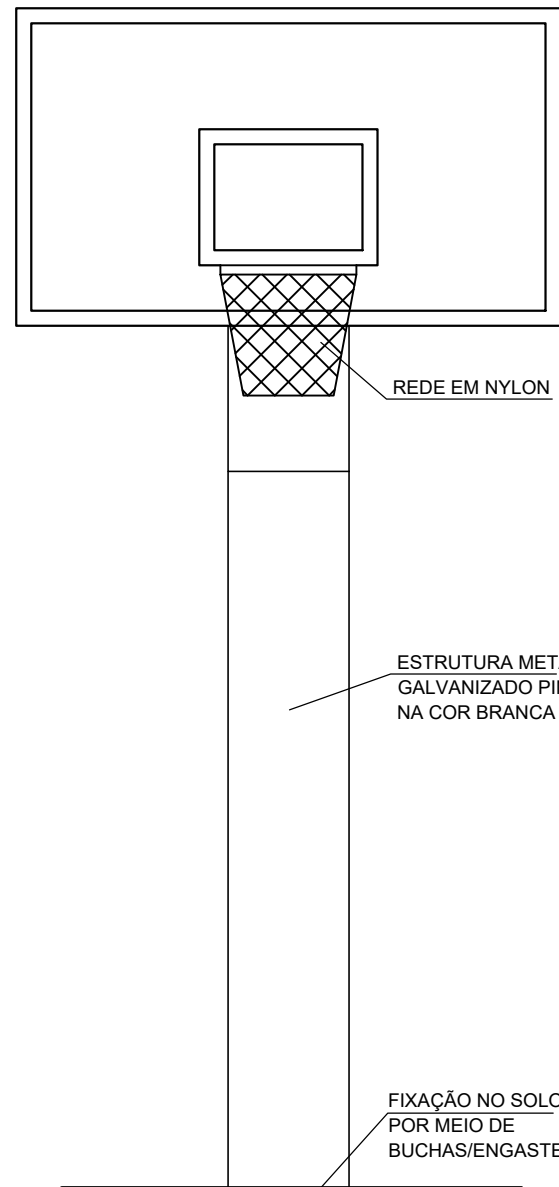


TABELA DE BASQUETEBAL - VISTA FRONTAL
ESCALA: 1/25


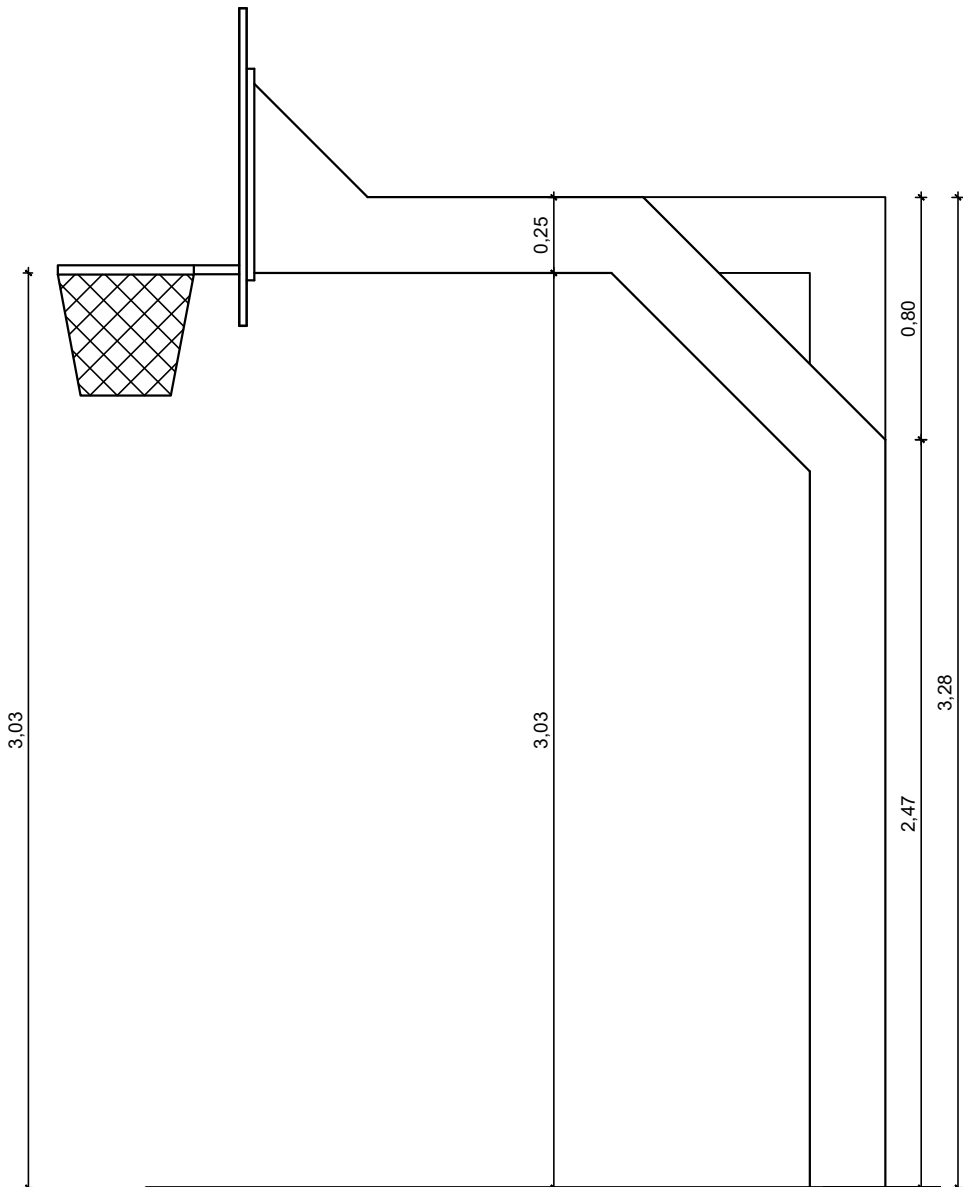


TABELA DE BASQUETEBAL - VISTA LATERAL
ESCALA: 1/25



BALISA FUTEBOL - VISTA SUPERIOR
ESCALA: 1/25

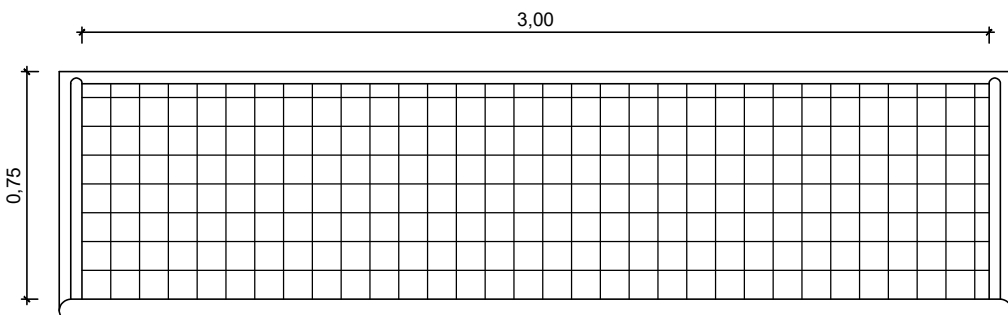

PREFEITURA MUNICIPAL DE SANTO AMARO
SEINFRA - SECRETARIA MUNICIPAL
DE INFRAESTRUTURA
E DESENVOLVIMENTO URBANO

OBRA: **CONSTRUÇÃO DE QUADRA
POLIESPORTIVA COBERTA E VESTIÁRIO
(ESCOLA ISABEL COELHO)**

ENDEREÇO:
RODOVIA BA 084, LOCALIDADE DE
NOVA CONQUISTA, SANTO AMARO/BA

ASSUNTO:

DETALHES - EQUIPAMENTOS QUADRA

RESP. TÉCNICO:
MARCUS VINICIUS DIAS
(ARQUITETO CAU/BA A34034-0)

CORRESP. TÉCNICO:

GESTOR:

ALESSANDRA GOMES

FOLHA

06

ESCALA

1/25