


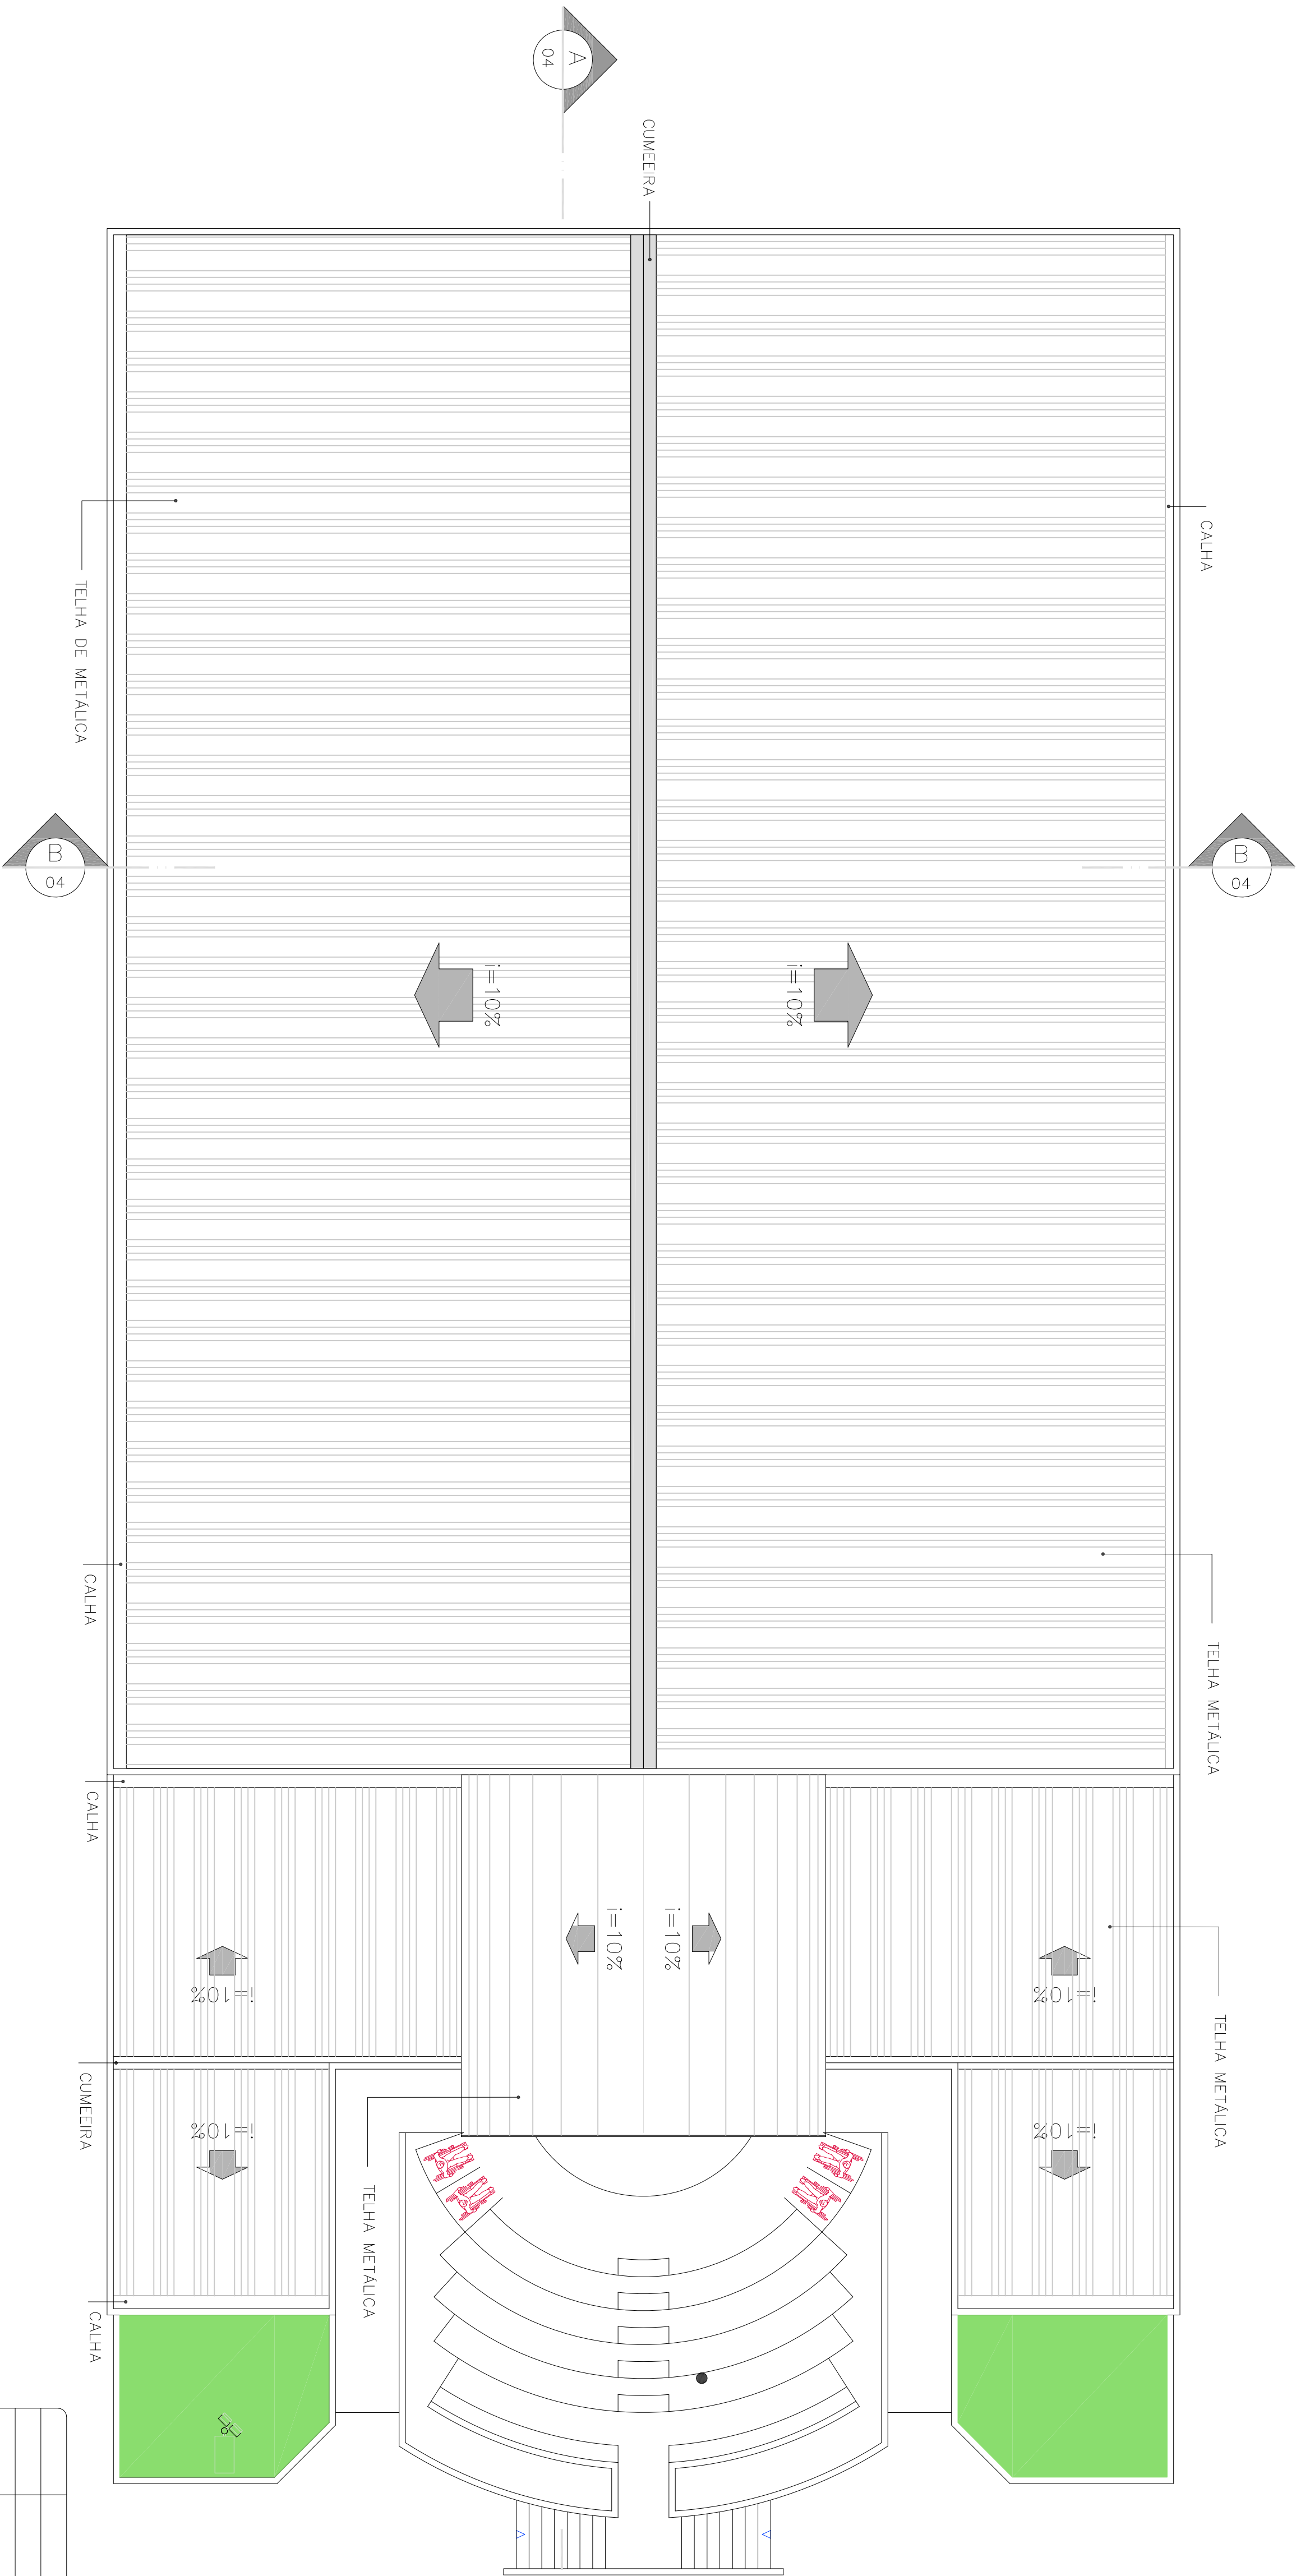

Fabio Melo
Diretor
Arquiteto Urbanista
CAU 437126-2

DATA	REVISÃO	REVISADO POR	DESCRIÇÃO

PRAÇA ESPORTIVA DO BONFIM



Endereço: Rua São José - Santo Amaro / Ba

Proprietário: Prefeitura Municipal de Santo Amaro

Cobertura

Responsável Técnico: Fabio Melo CAU.: A37126-2

DATA: Fev/2019

ESCALA: 1/100

PRANCHA

TOTAL DE PRANCHAS

7d 10