
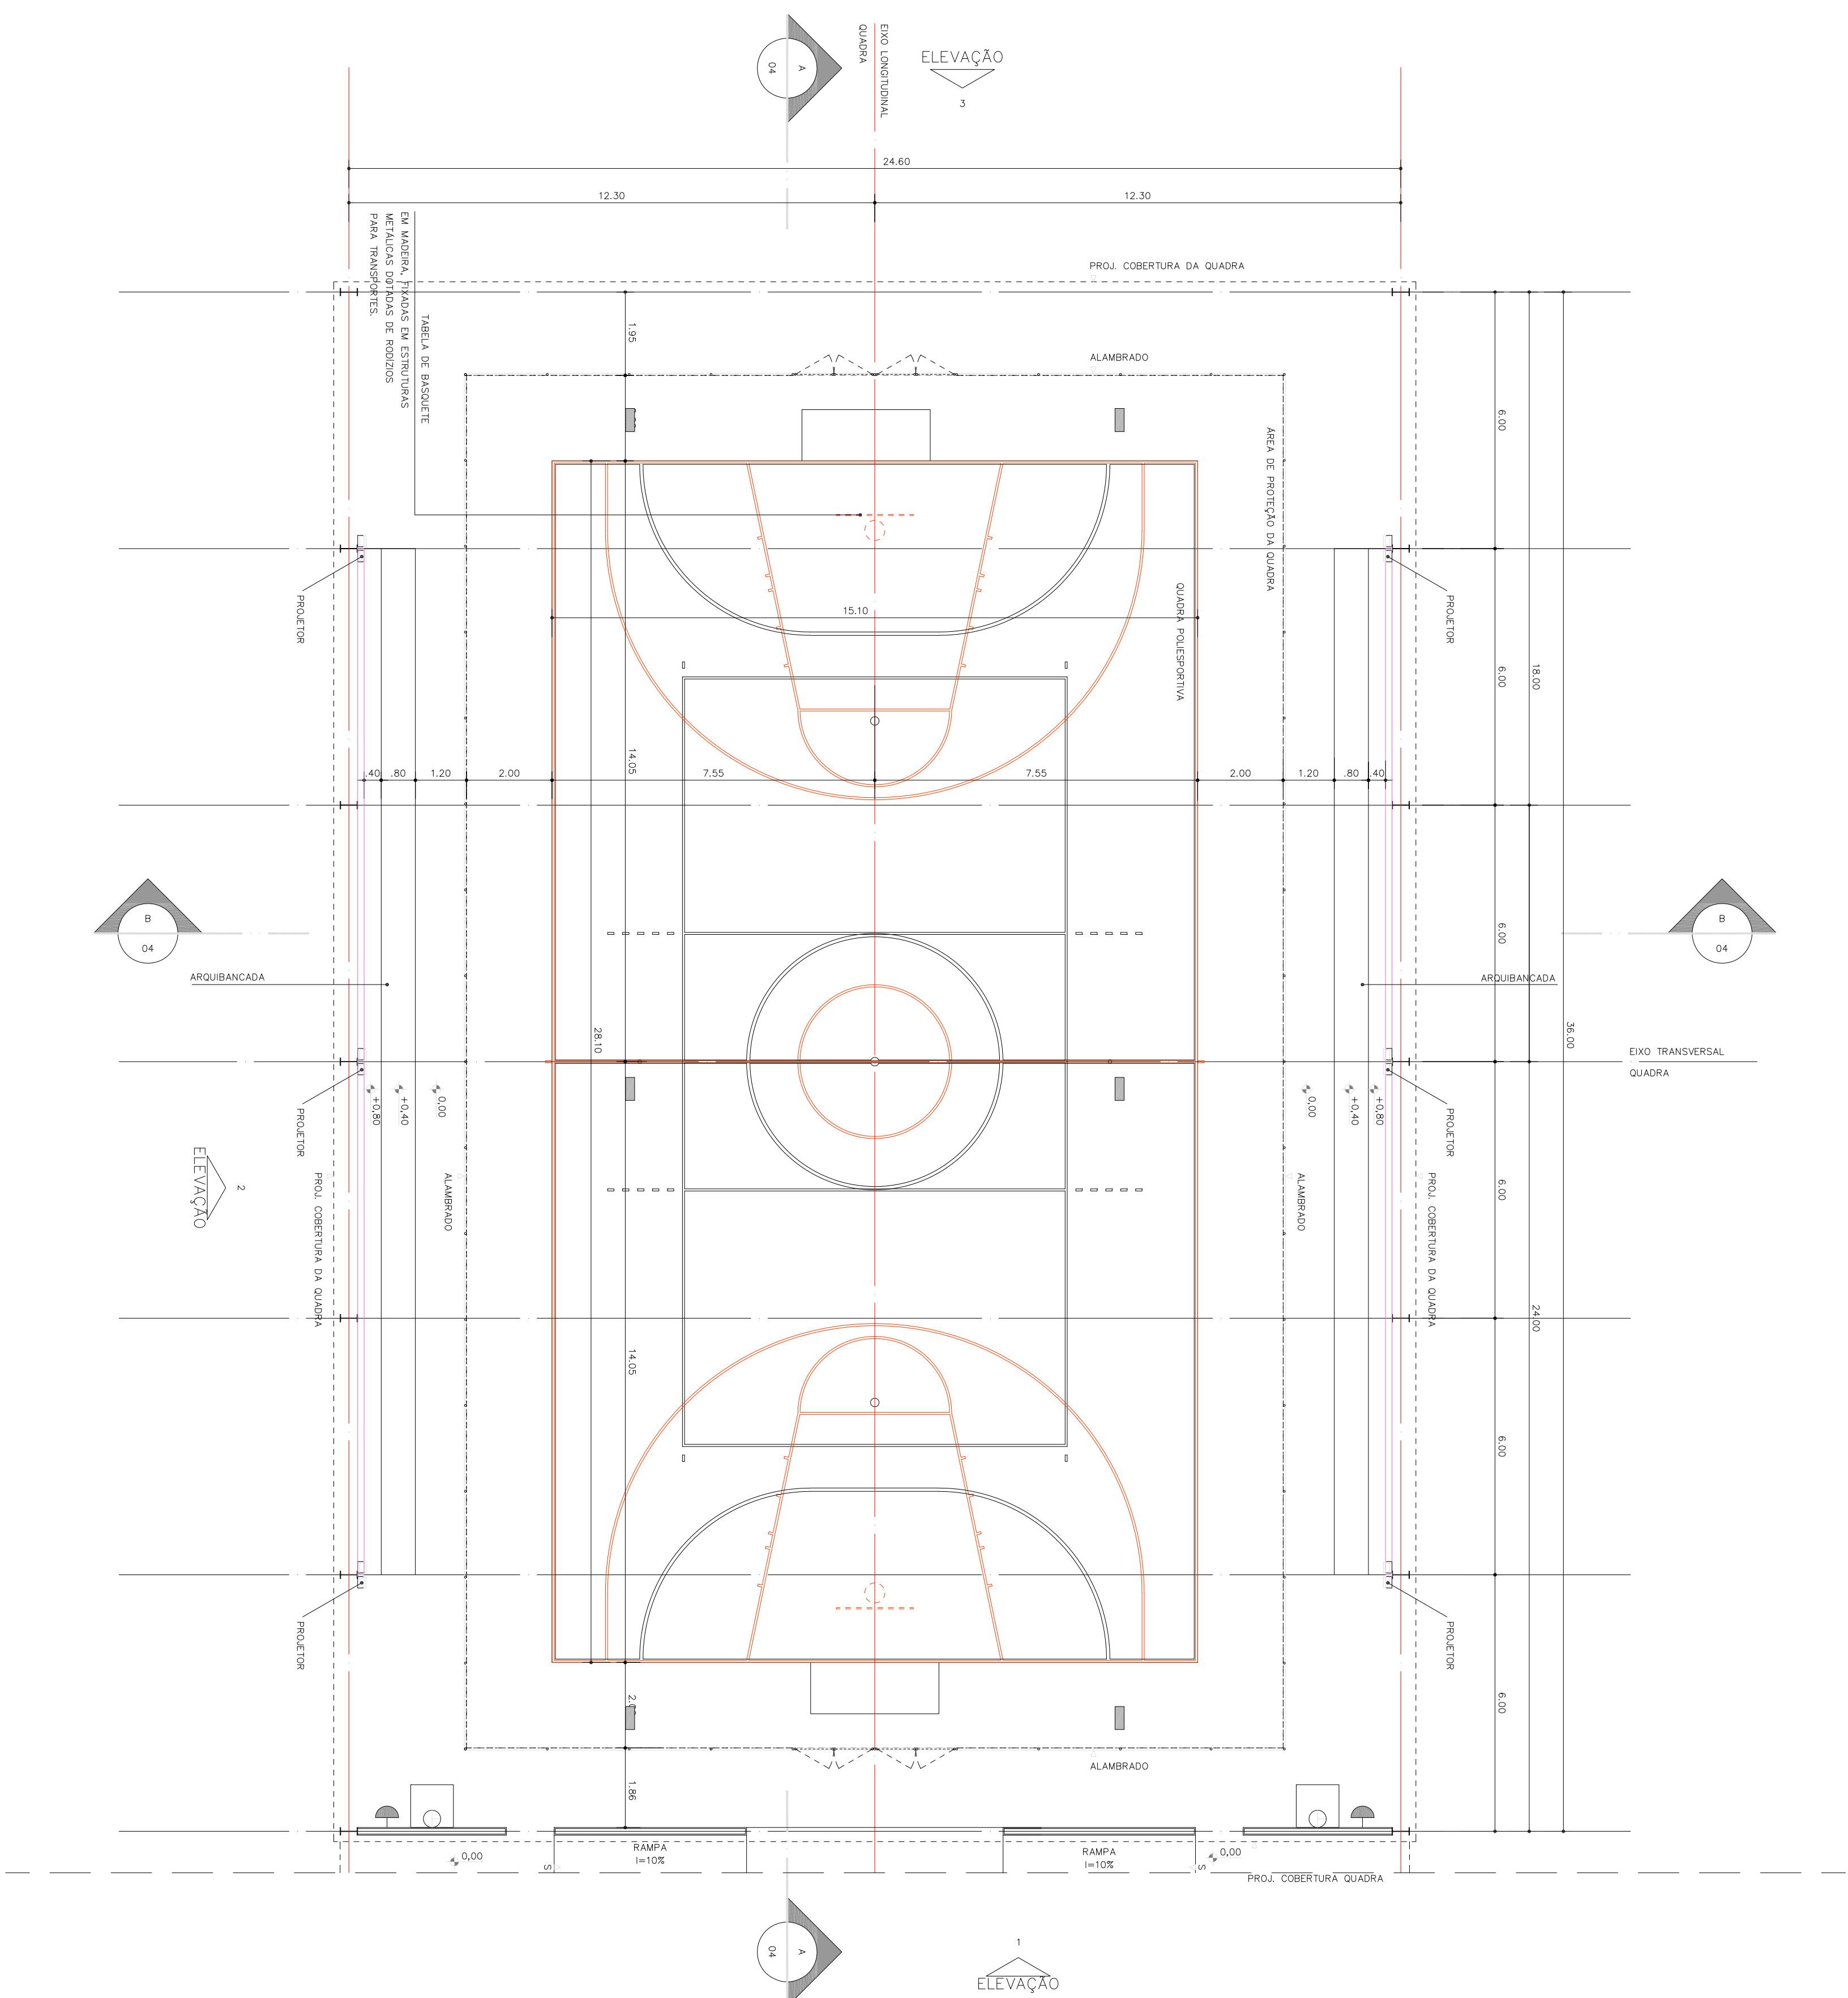


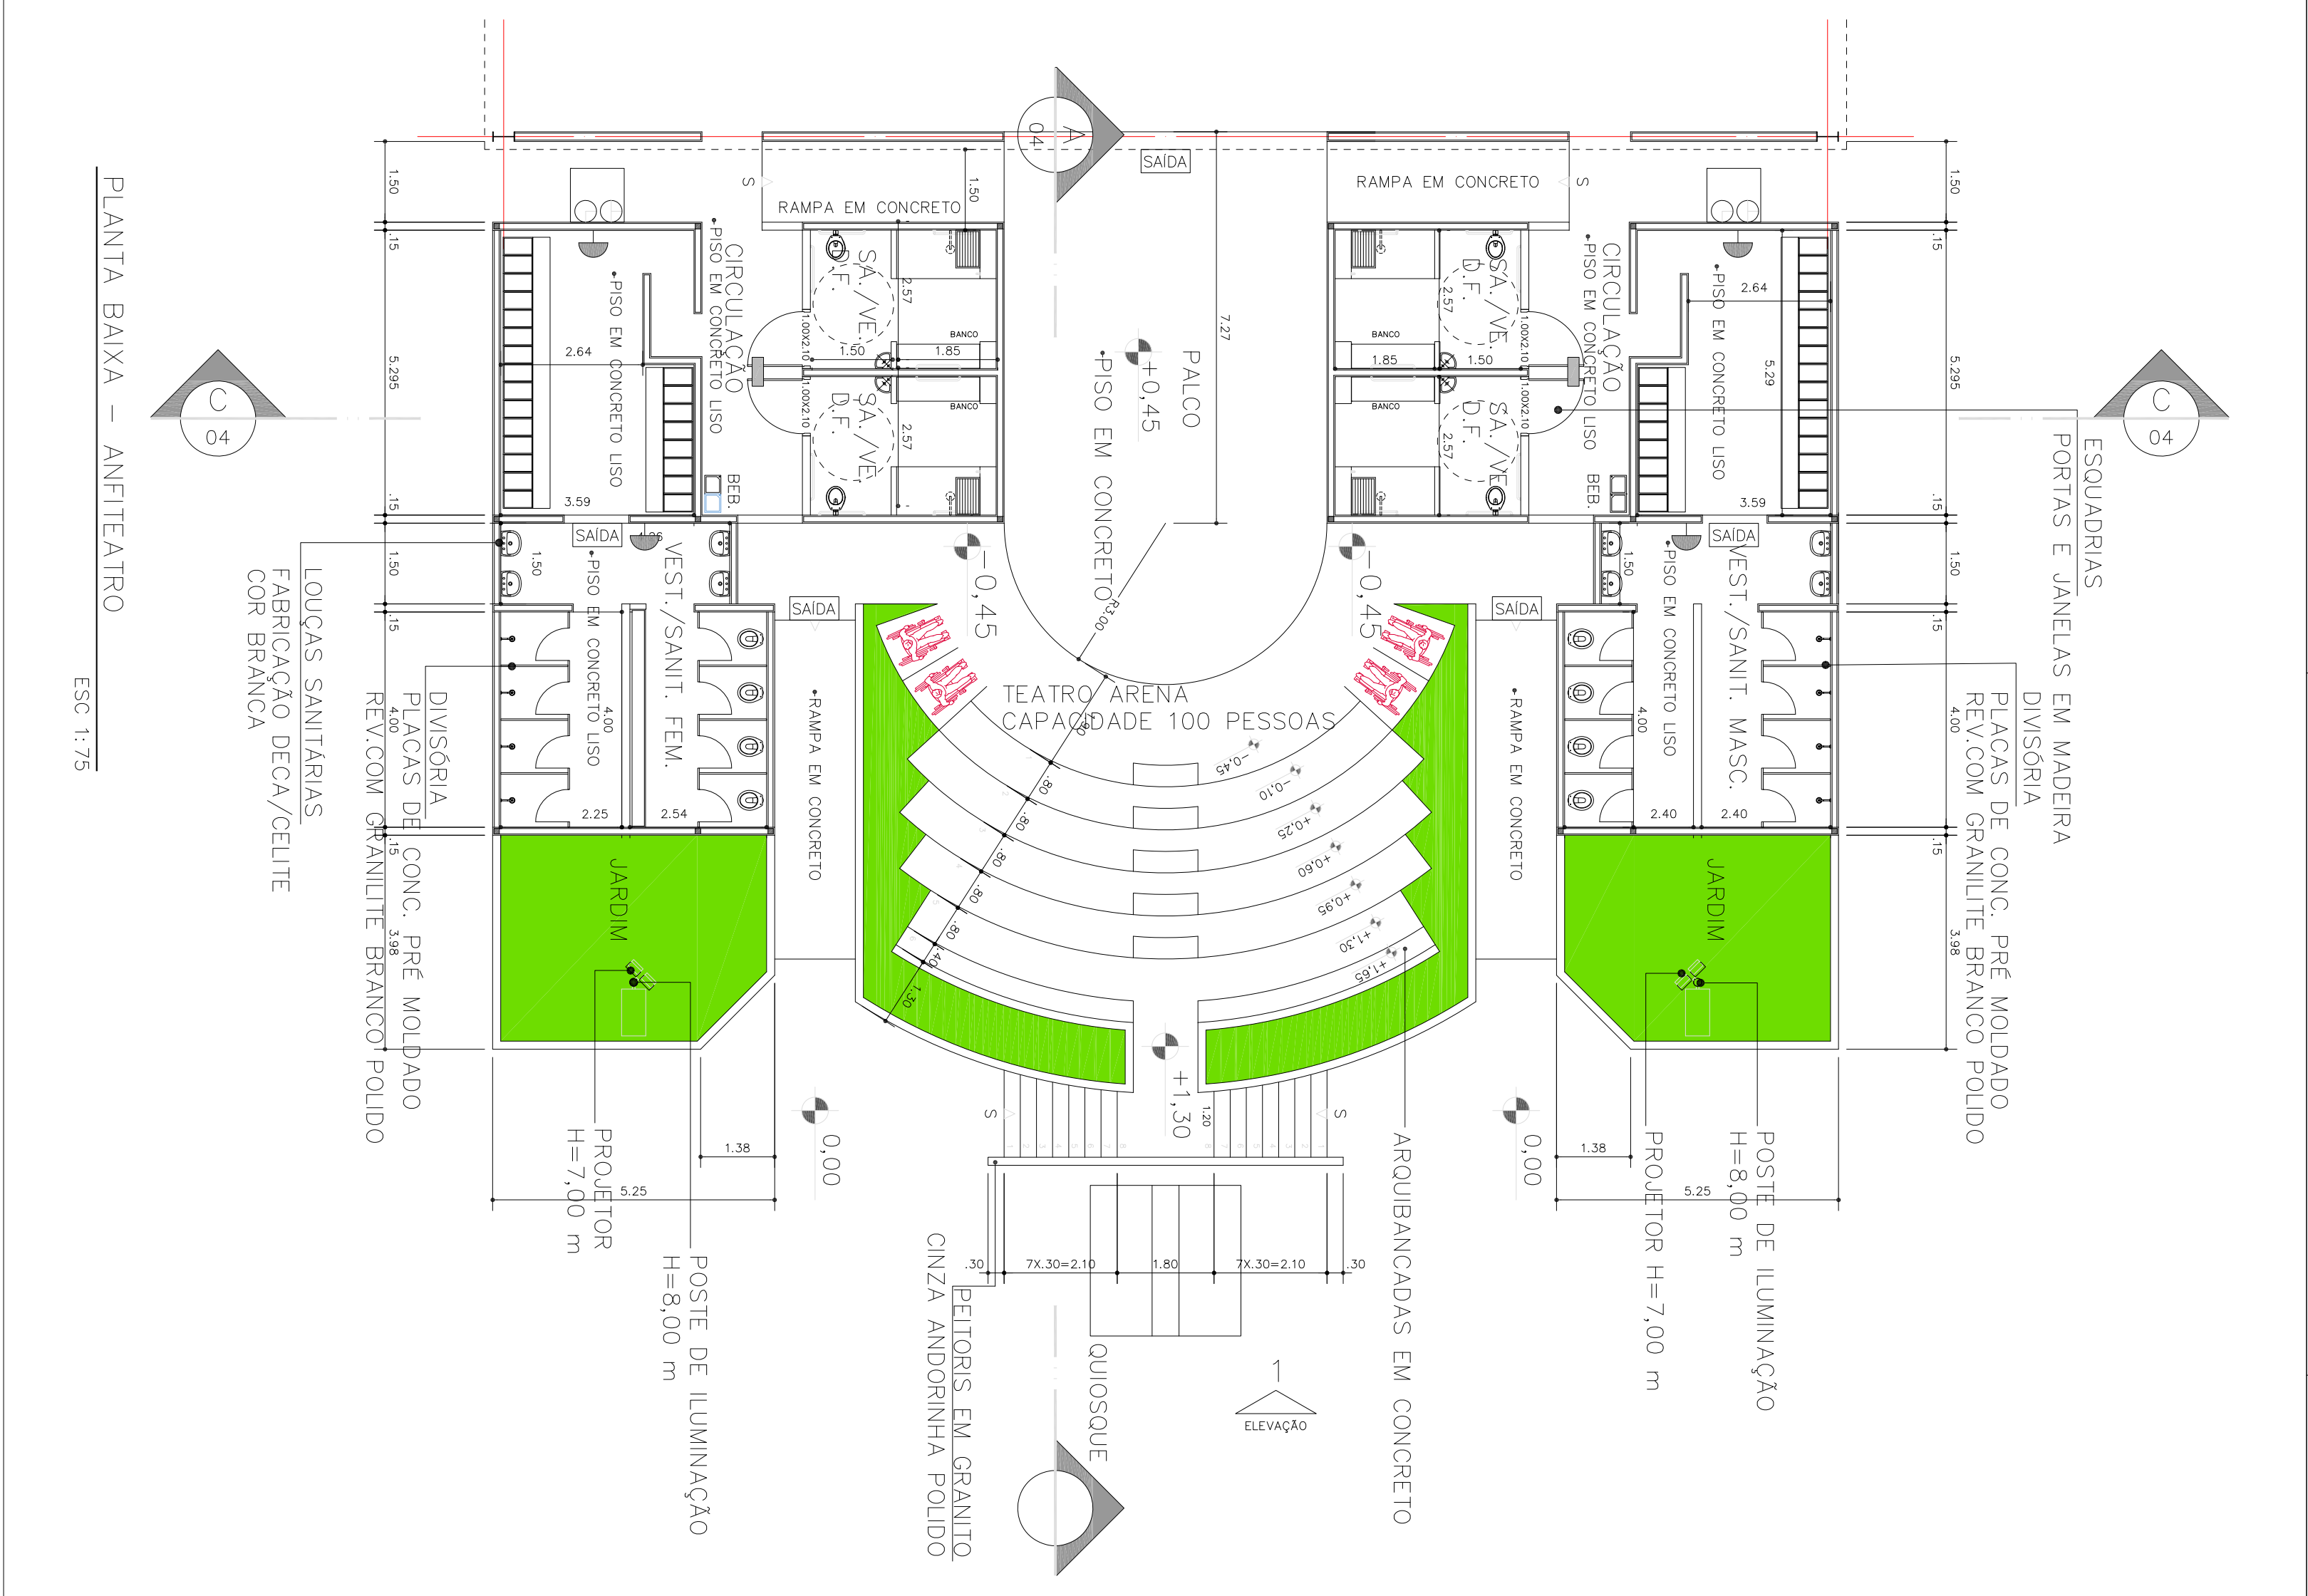

| DATA | REVISÃO | REVISADO POR | DESCRIÇÃO |
|------|---------|--------------|-----------|
|      |         |              |           |
|      |         |              |           |
|      |         |              |           |
|      |         |              |           |

  
Fábio Melo  
Diretor  
Arquiteto Urbanista  
CAU A37126-2

Projetos Urbanismo e Arquitetura

Polisport

Proj. Incêndio

PROJETARTEC Prefeitura Municipal de Santo Amaro

Endereço: Rua São José - Santo Amaro / BA

ENCHIA TOTAL DE PRANCHAS

L 10

|                           |         |  |
|---------------------------|---------|--|
| Tipo/ Etapa               |         |  |
| Responsável técnico       |         |  |
| Fabio Melo CAU.: A37126-2 |         |  |
| DATA:                     | ESCALA: |  |
| Fev/2019                  | 1/100   |  |
| PRANCH                    |         |  |
| 7L                        |         |  |